


PLANTA TÉRREO
 escala _____ 1/125

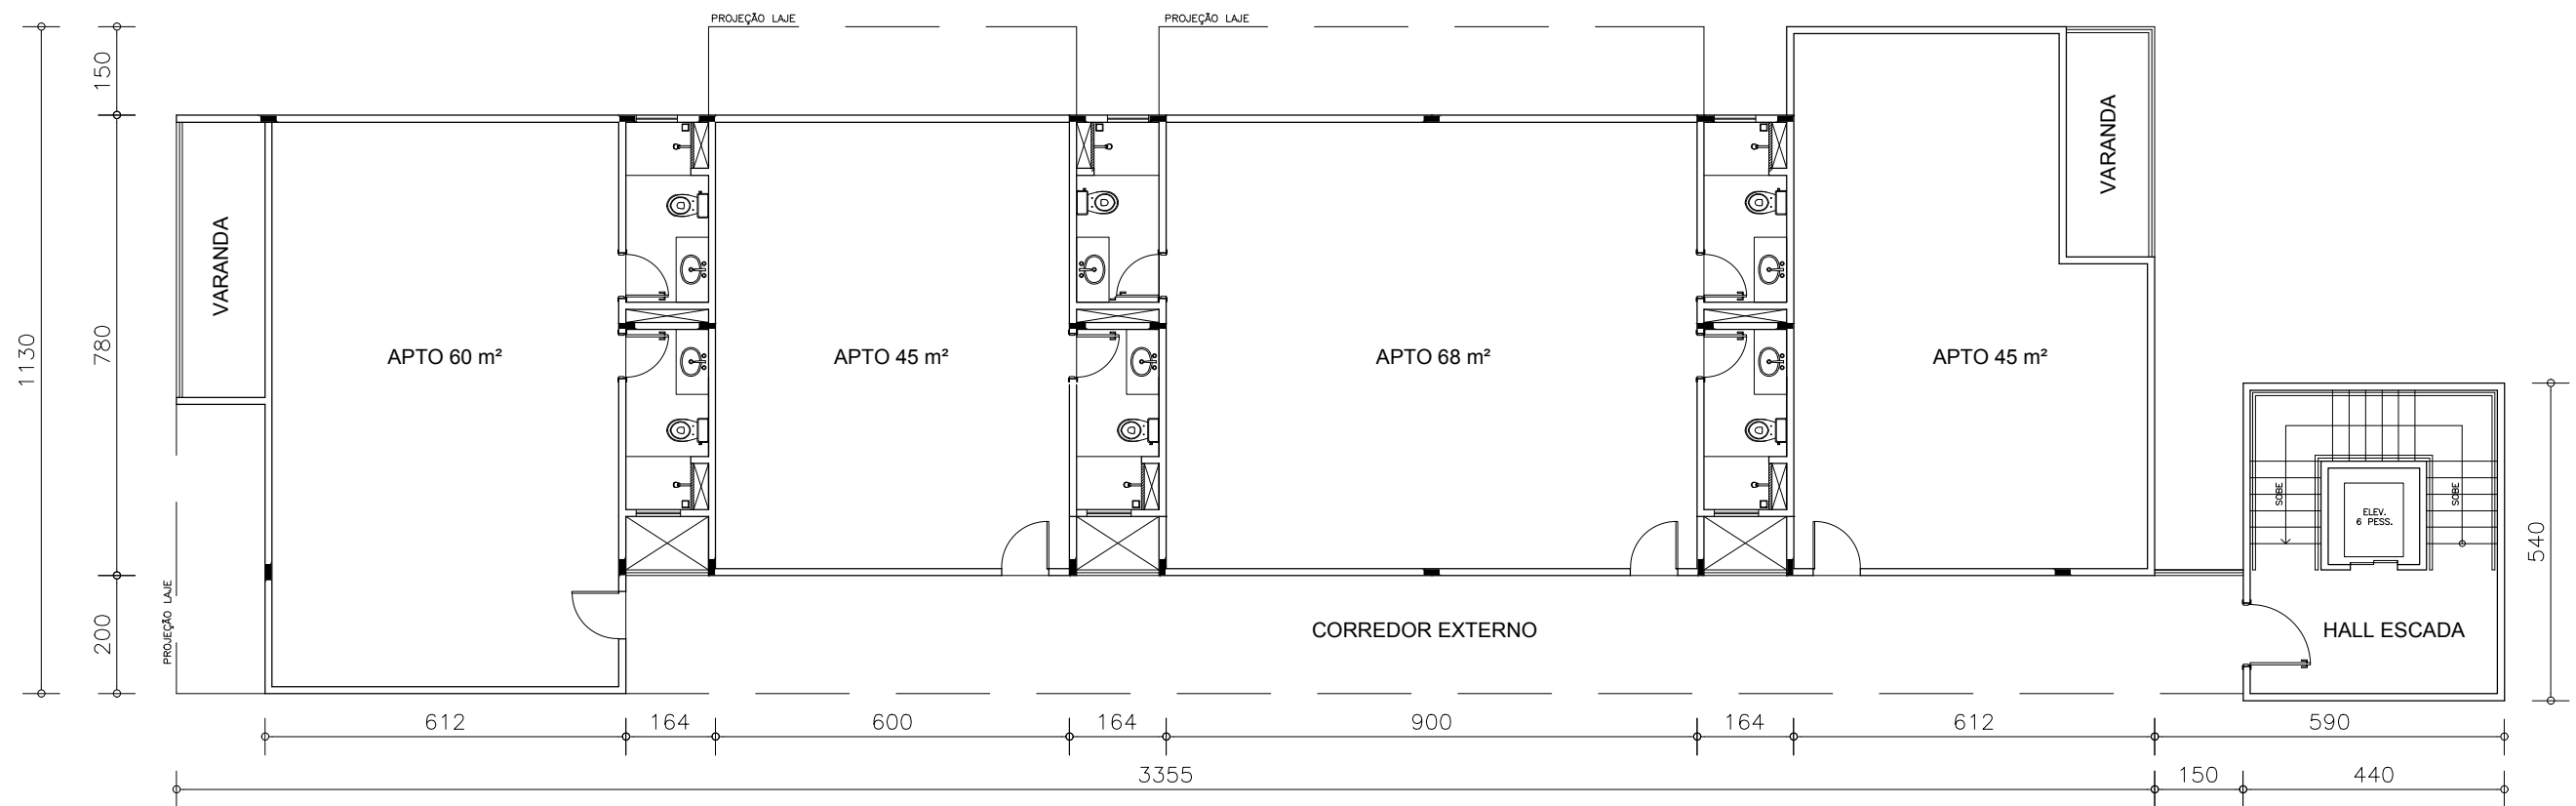

PLANTA SEGUNDO PAVTO
 escala _____ 1/125