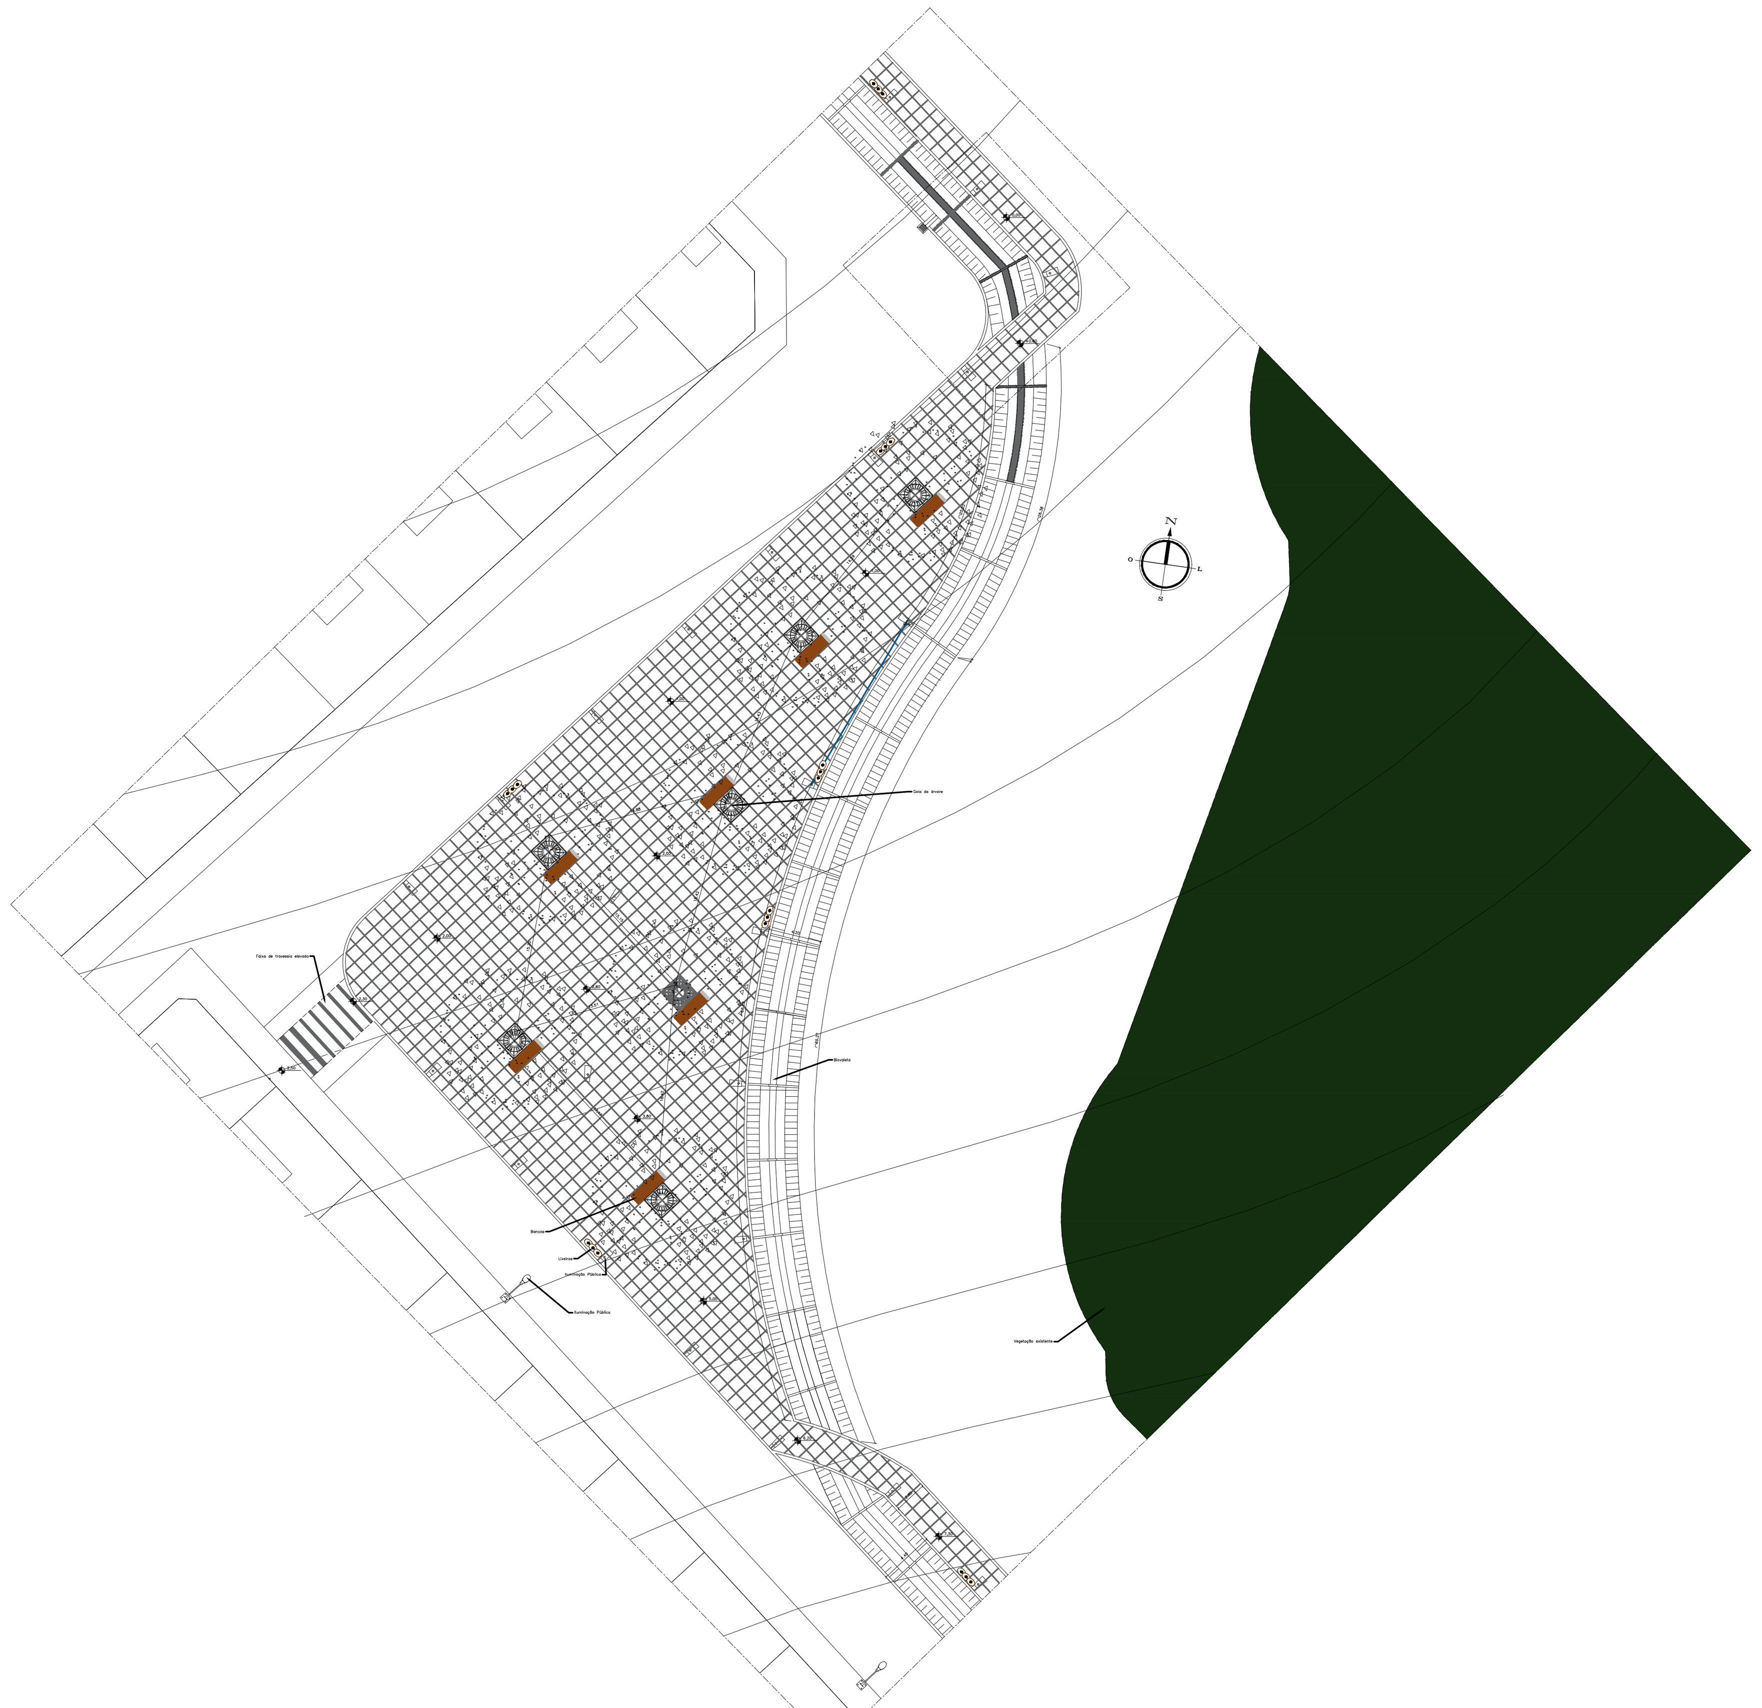

A1 DETALHE TRECHO DO PARQUE TANCREDO NEVES

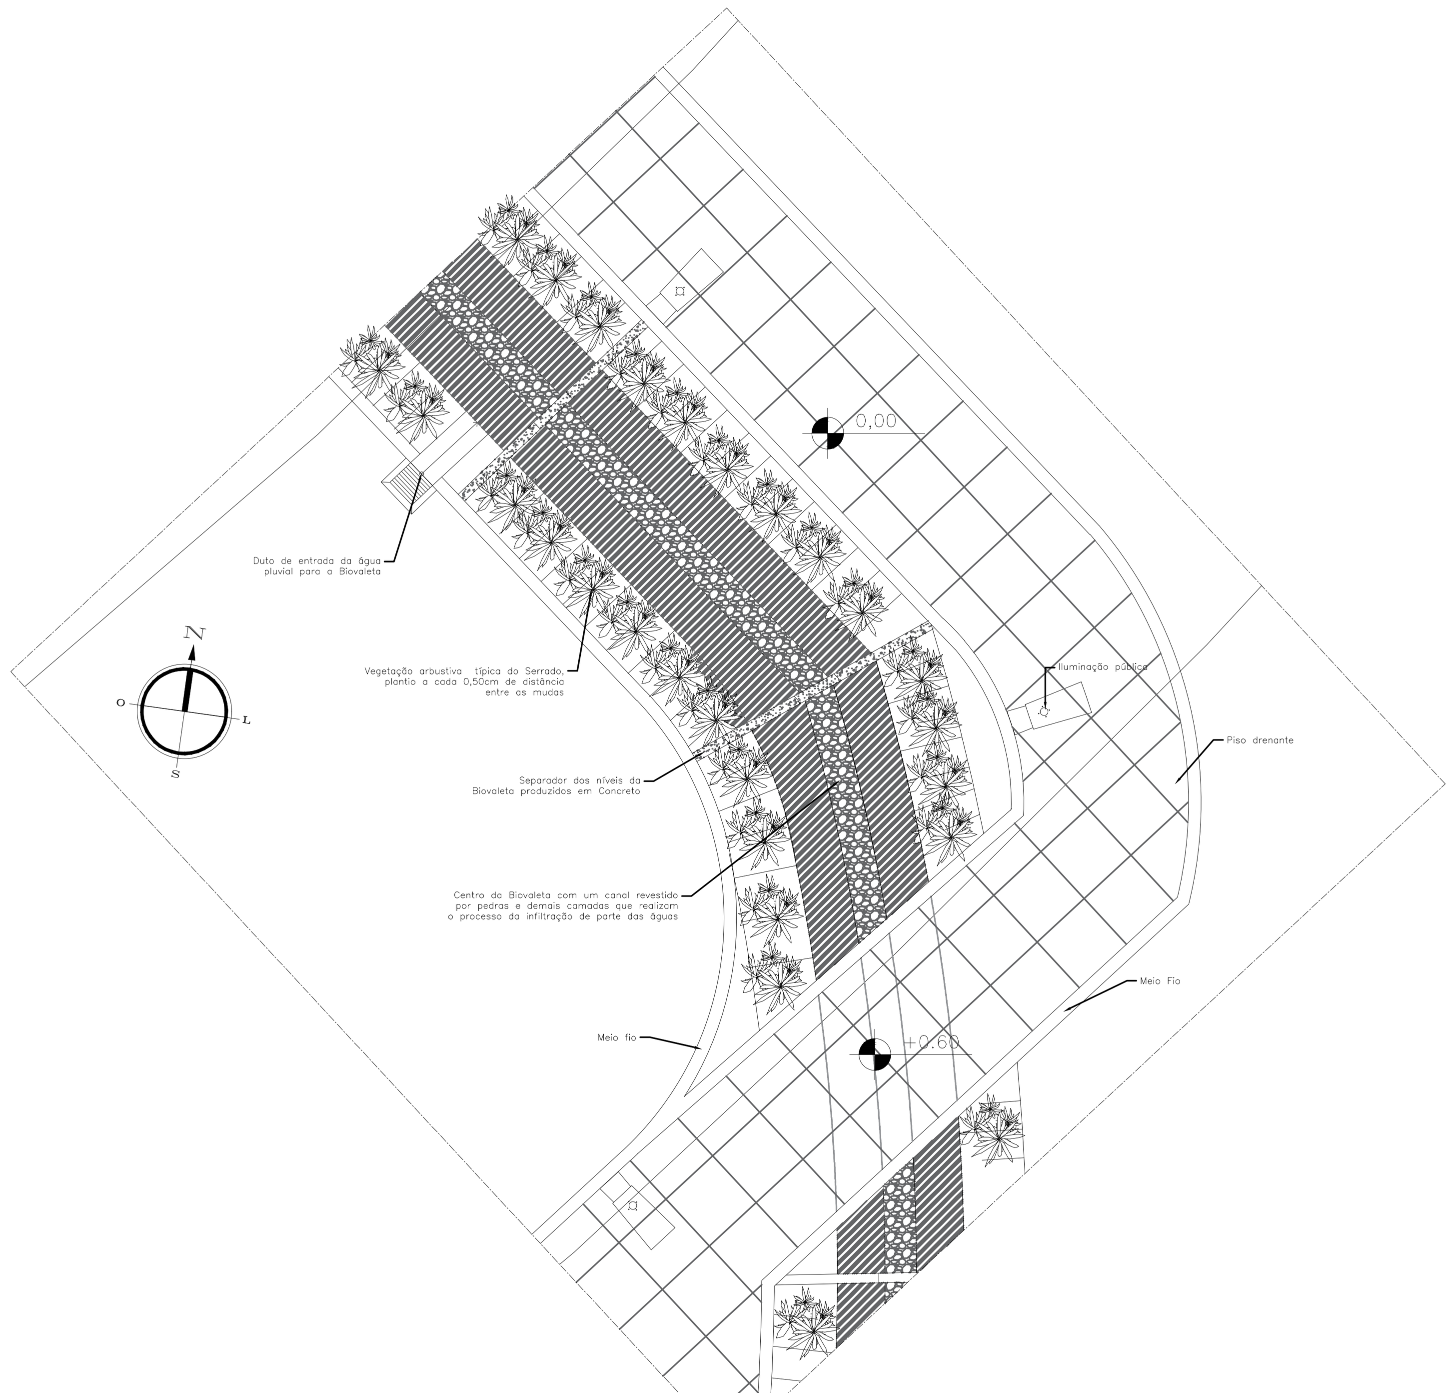

A2 DETALHES BIOVALETA PARQUE TANCREDO NEVES

A PARQUE TANCREDO NEVES

UNIUBE - UNIVERSIDADE DE UBERABA

TÍTULO:
IMPLEMENTAÇÃO DE INFRAESTRUTURA VERDE E DRENAGEM EM ÁREA URBANA DE UBERABA/MG

ALUNO:
GIULIANO JUITI SHIMIZU - RA 5122207

CONTÉM:
SETOR A - PARQUE TANCREDO NEVES, PONTE DE TRAVESSIA, CALÇAMENTOS, BIOVALETA, ARBORIZAÇÃO, DETALHAMENTO, CORTE E PERSPECTIVA

FOLHA: 03/05

ORIENTADOR: SUSAN EGHRARI

DATA: 10/12/2020

ESCALA: Sem Escala