



VISTA B
ESCALA 1/250

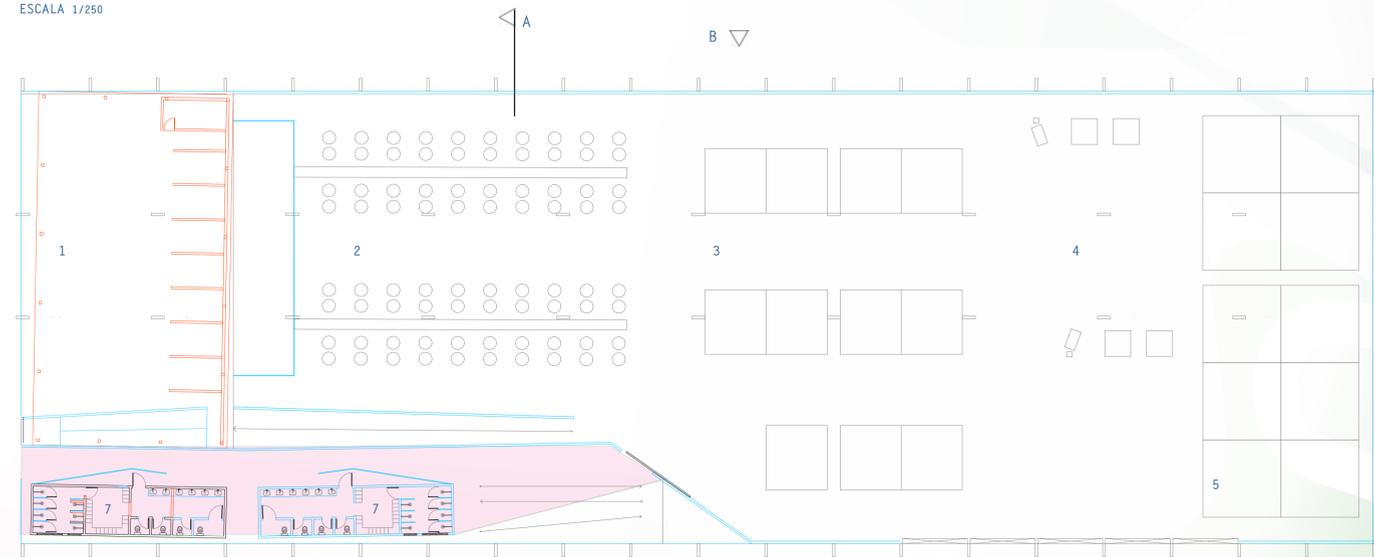


PLANTA LAYOUT PAV. 1
ESCALA 1/250

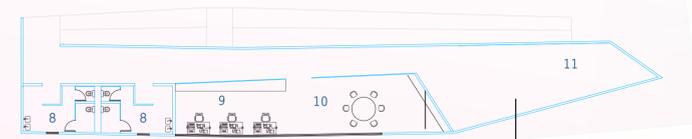


PLANTA LAYOUT MEZANINO
ESCALA 1/250




VISTA D
ESCALA 1/250

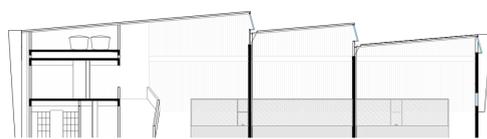


CORTE AA
ESCALA 1/250

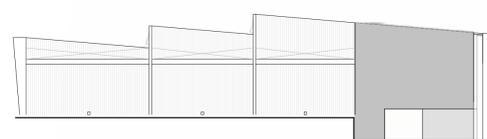

VISTA A
ESCALA 1/250

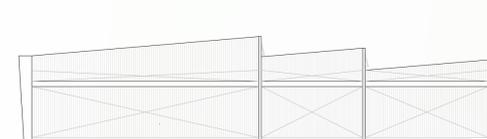

VISTA C
ESCALA 1/250

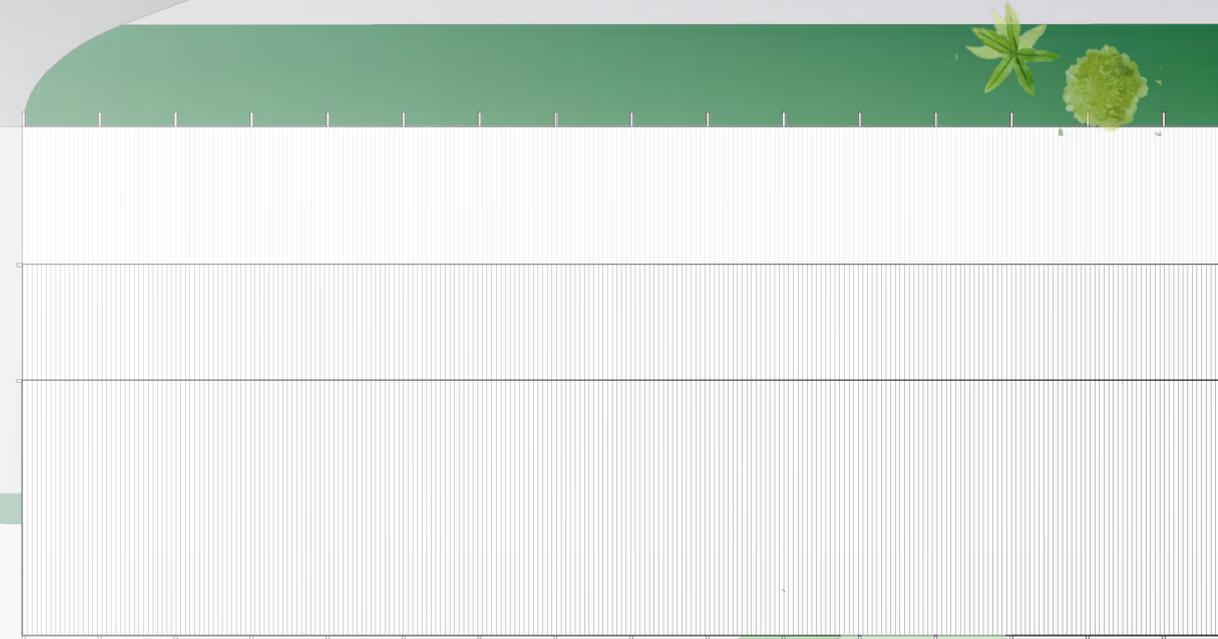

SETOR DE TRIAGEM / ADM. E APOIO AOS COOPERADOS

PLANTA

- CONSTRUIR
- DEMOLIR
- EXISTENTE

LEGENDA

- 1 RECEPÇÃO DOS RESÍDUOS
- 2 TRIAGEM PRIMÁRIA ATRAVÉS DAS ESTEIRAS
- 3 TRIAGEM SECUNDÁRIA ATRAVÉS DAS BAIAS
- 4 Prensagem
- 5 ESTOCAGEM
- 6 PÁTIO PARA CARREGAMENTO DOS CAMINHÕES
- 7 VESTIÁRIOS
- 8 WC
- 9 FINANCEIRO E ADM
- 10 ESPAÇO PARA REUNIÕES
- 11 MEZANINO DE APRENDIZAGEM

ÁREAS

- 1 GARAGEM 452 m² 27,75 x 16,30 m
- 2 DOCA DE ARMAZENAGEM 93 m² 19,70 X 4,70m
- 3 656,30 m² 26,90 x 24,40 m 40 pessoas
- 4 955,43 m² 34,50 x 27,70 m
- 5 516,57 m² 34,90x 15 ,00 m
- 6 417 m² 13,60 x 33,50 m
- 7 Aproximadamente 300m²
- 8 122 m² 14,90 x 4,00
- 9 45,90m²
- 10 - 10 86m²
- 11- 85,60m²

UNIDADE DE TRIAGEM

PROPOSTA DE PROJETO PARA COOPERATIVA DE RECOLHEDORES AUTONOMOS DE RESÍDUOS SÓLIDOS E MATERIAIS RECICLÁVEIS DE UBERABA, MINAS GERAIS