




ESC 1:600

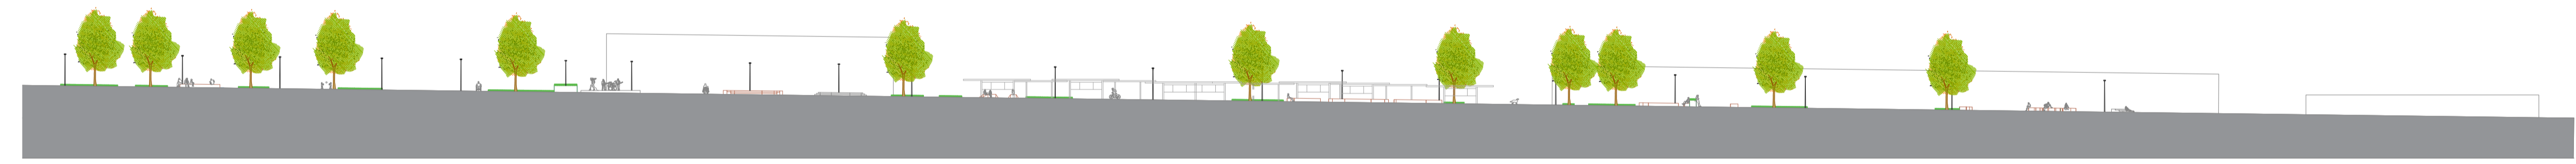


CORTE AA

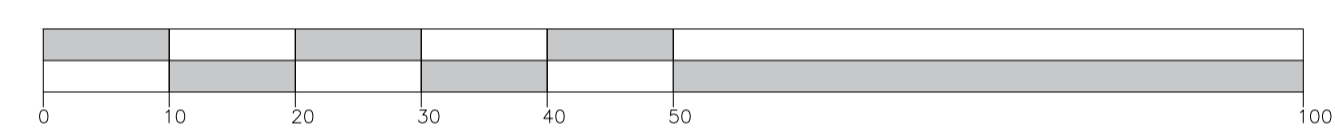

CORTE BB

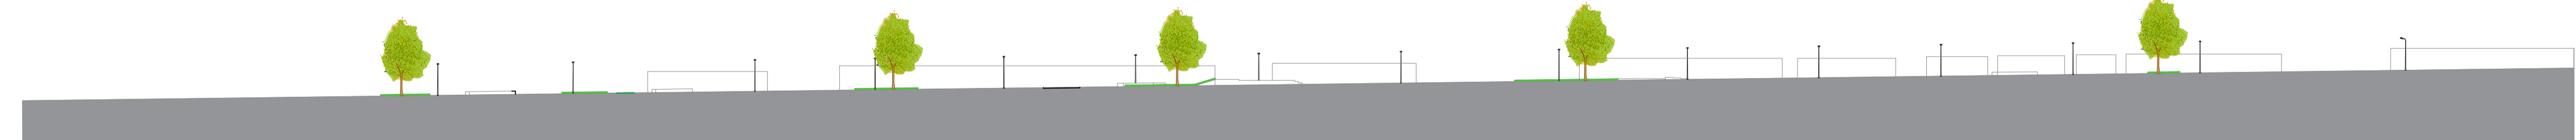

CORTE CC

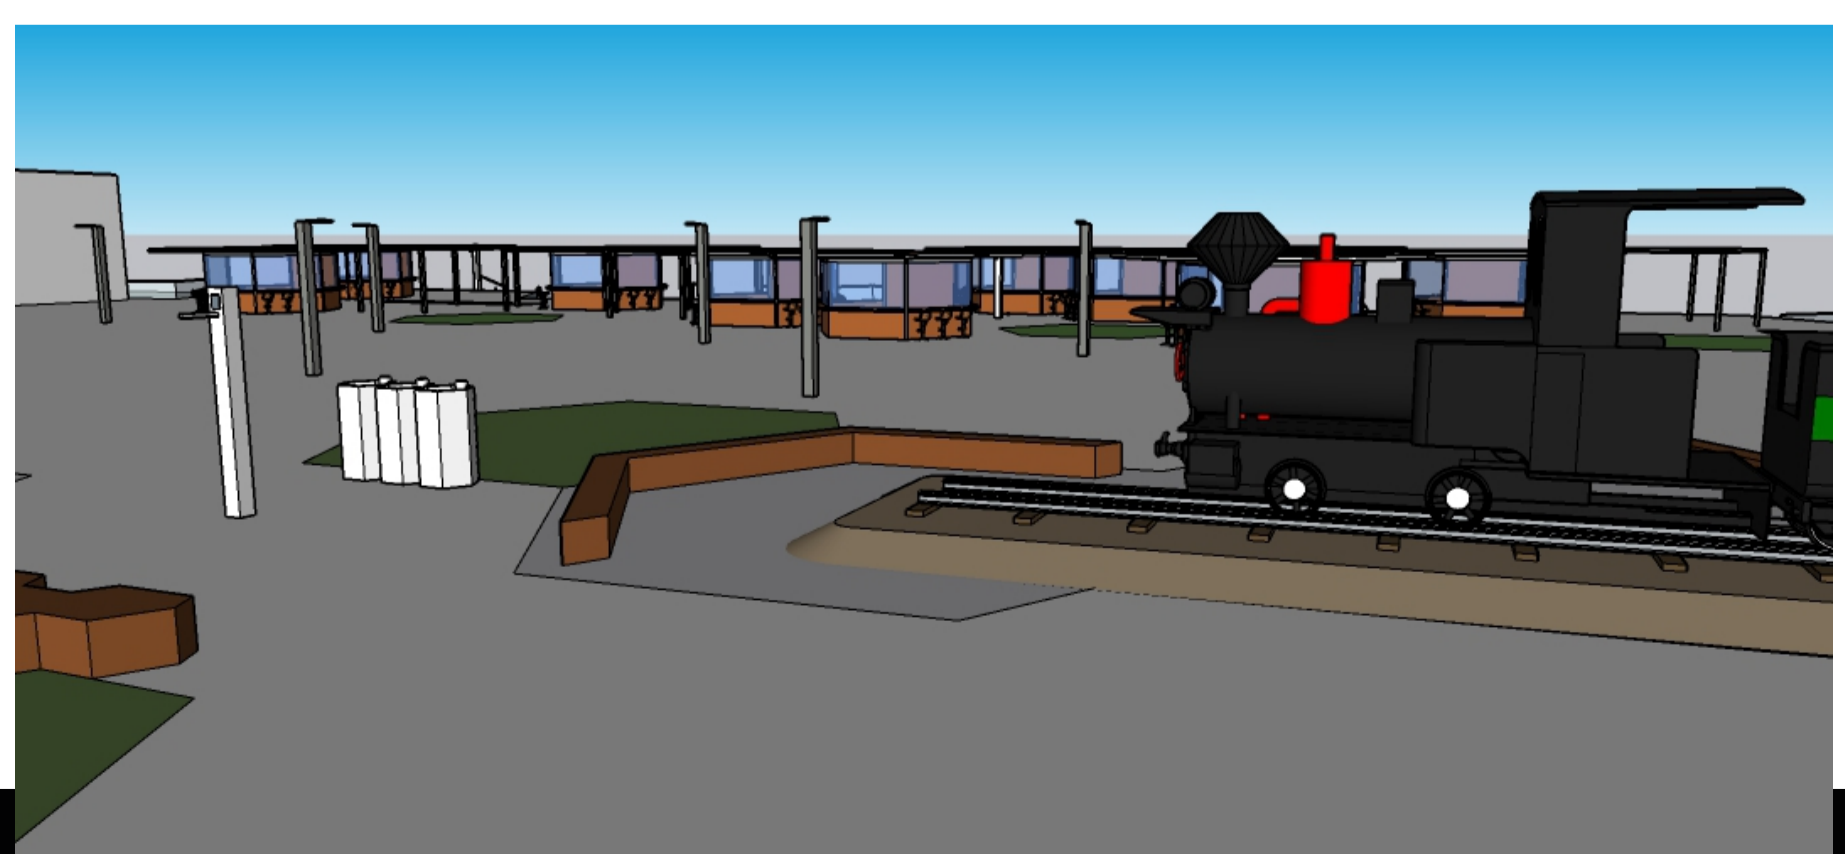

VEGETAÇÃO PROPOSTA



ARVORE OITI
PRE EXISTENTE



PALMEIRA IMPERIAL
PRE EXISTENTE



PALMEIRA CASCATA
PRE EXISTENTE



IPE AMARELO



AROEIRO
PRE EXISTENTE






MACANA DA SERRA




CRÓTON
PRE EXISTENTE




GRAMA ESMERALDA

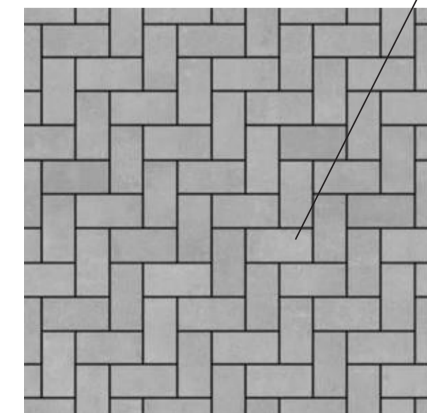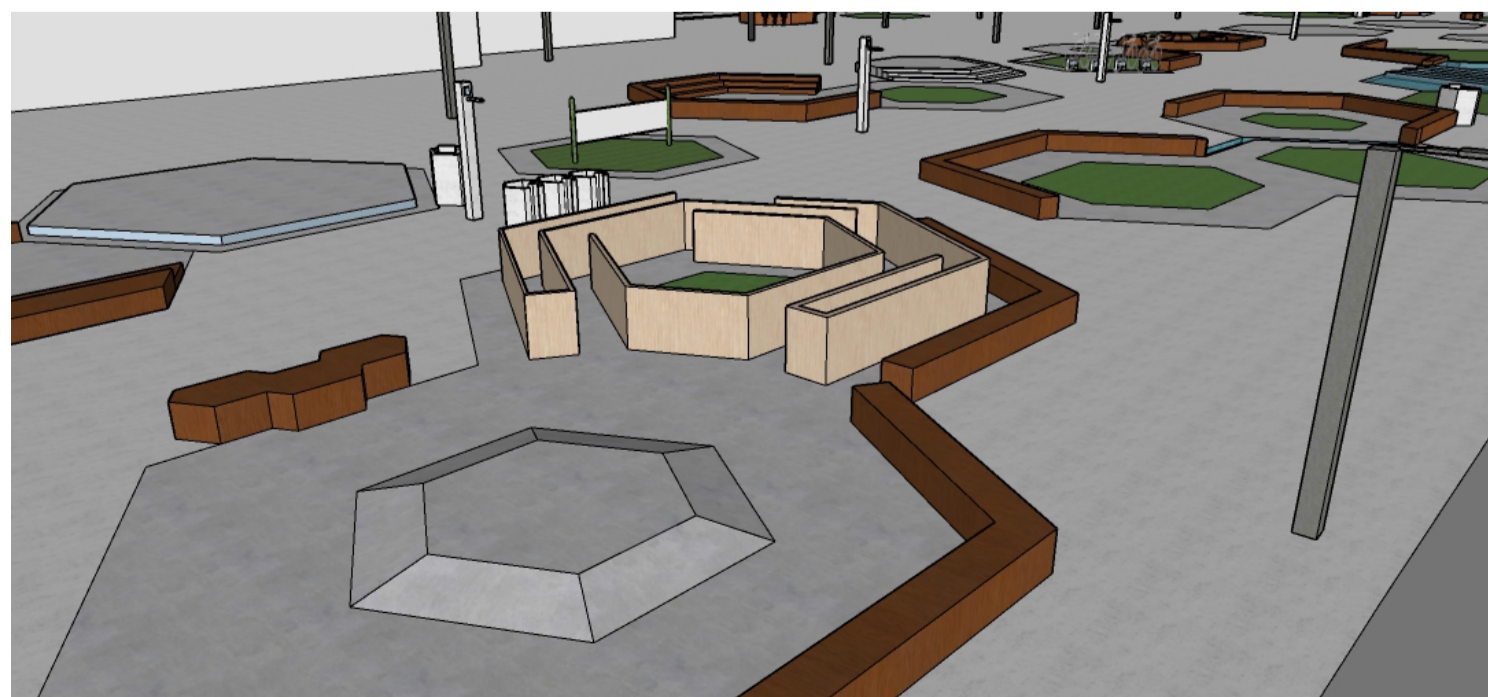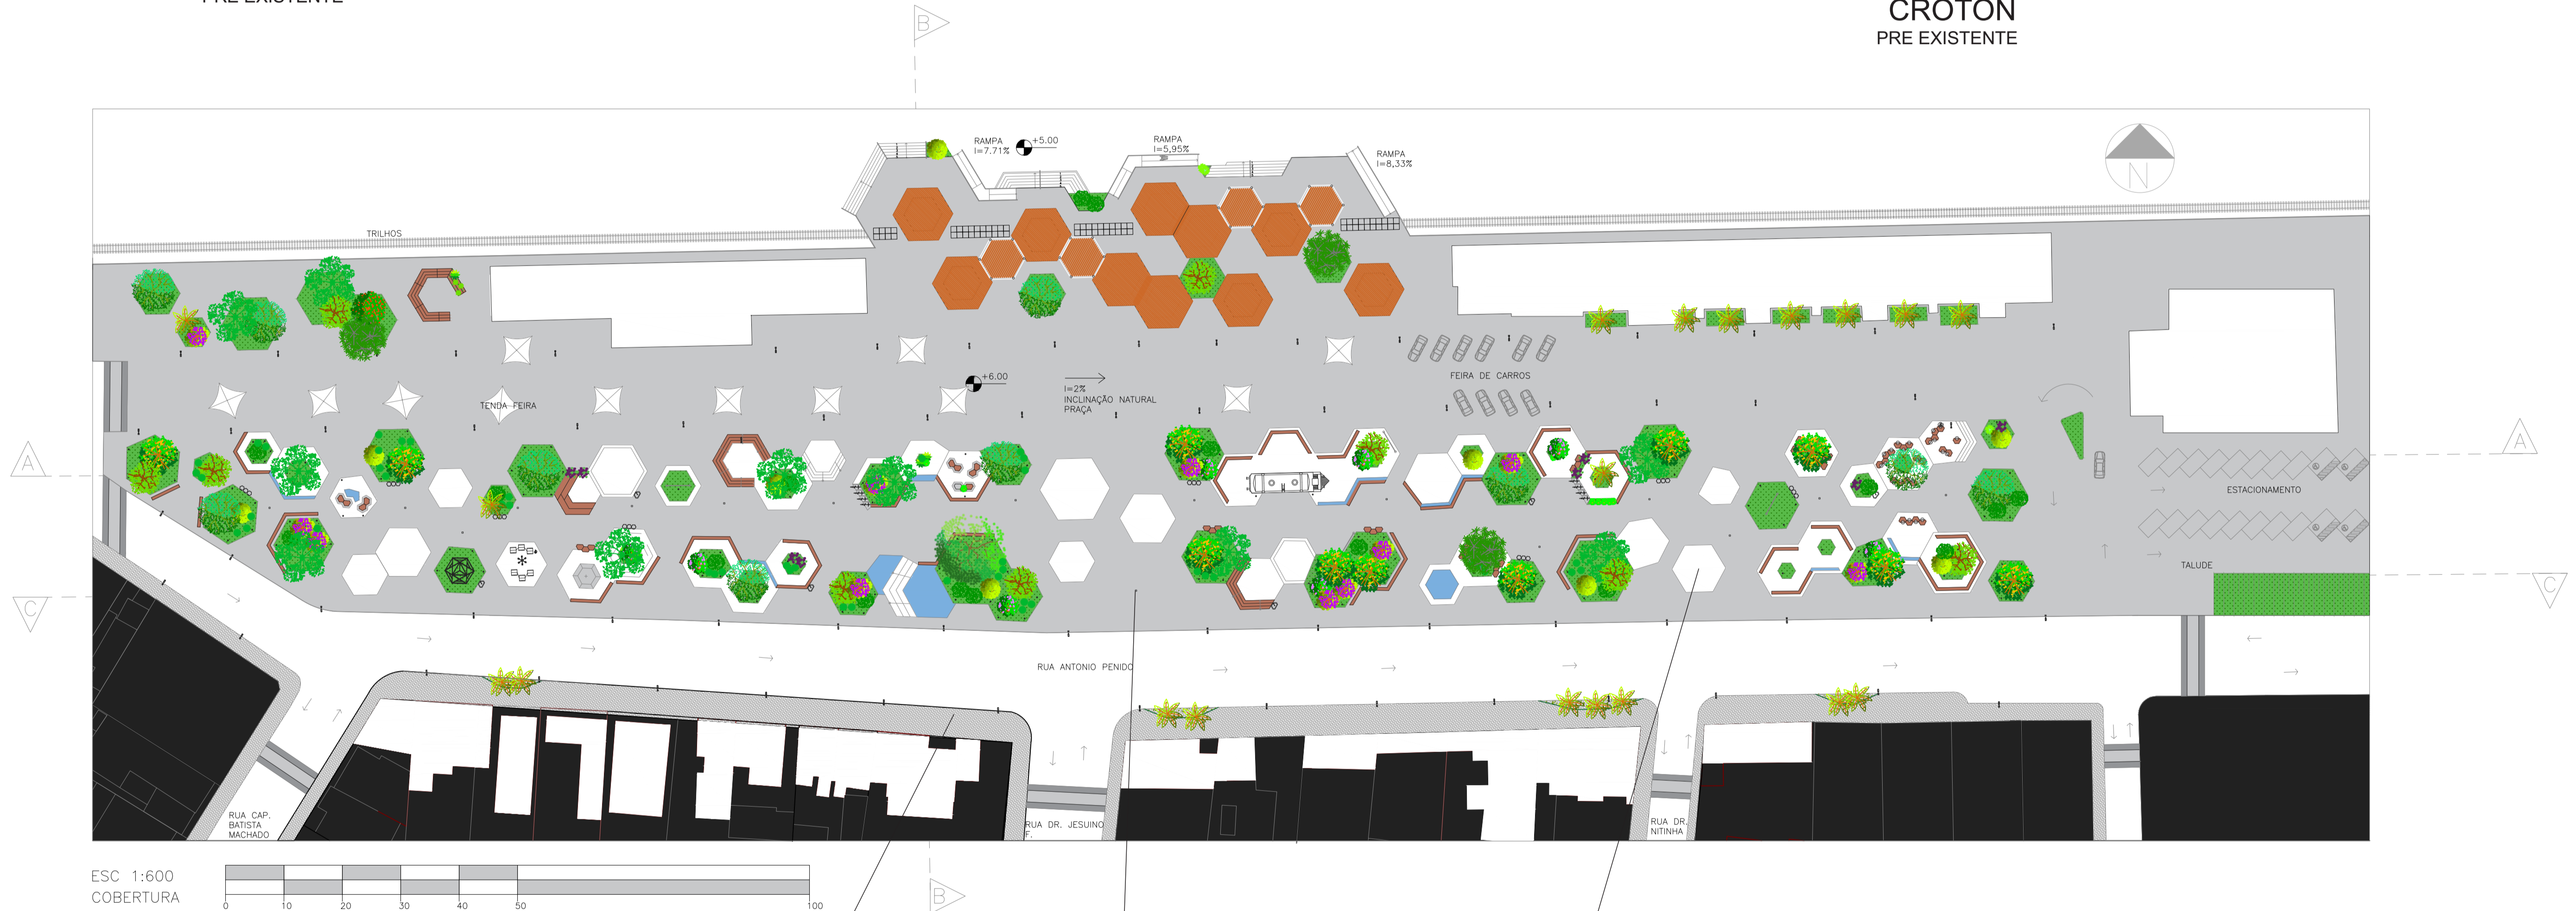

CONCRETO
INTERTRAVADO

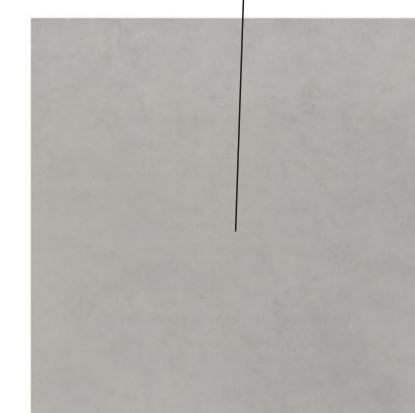

PISO CERÂMICO
ESMALTADO

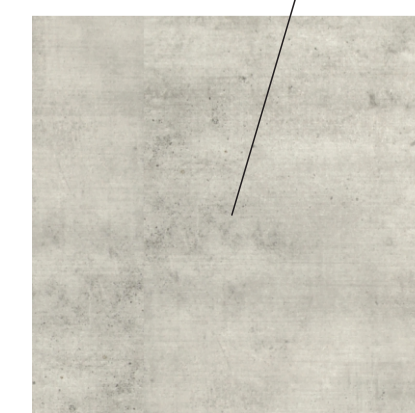

PISO CONCRETO
BRANCO

