




CENTRO DIA VILA AURORA

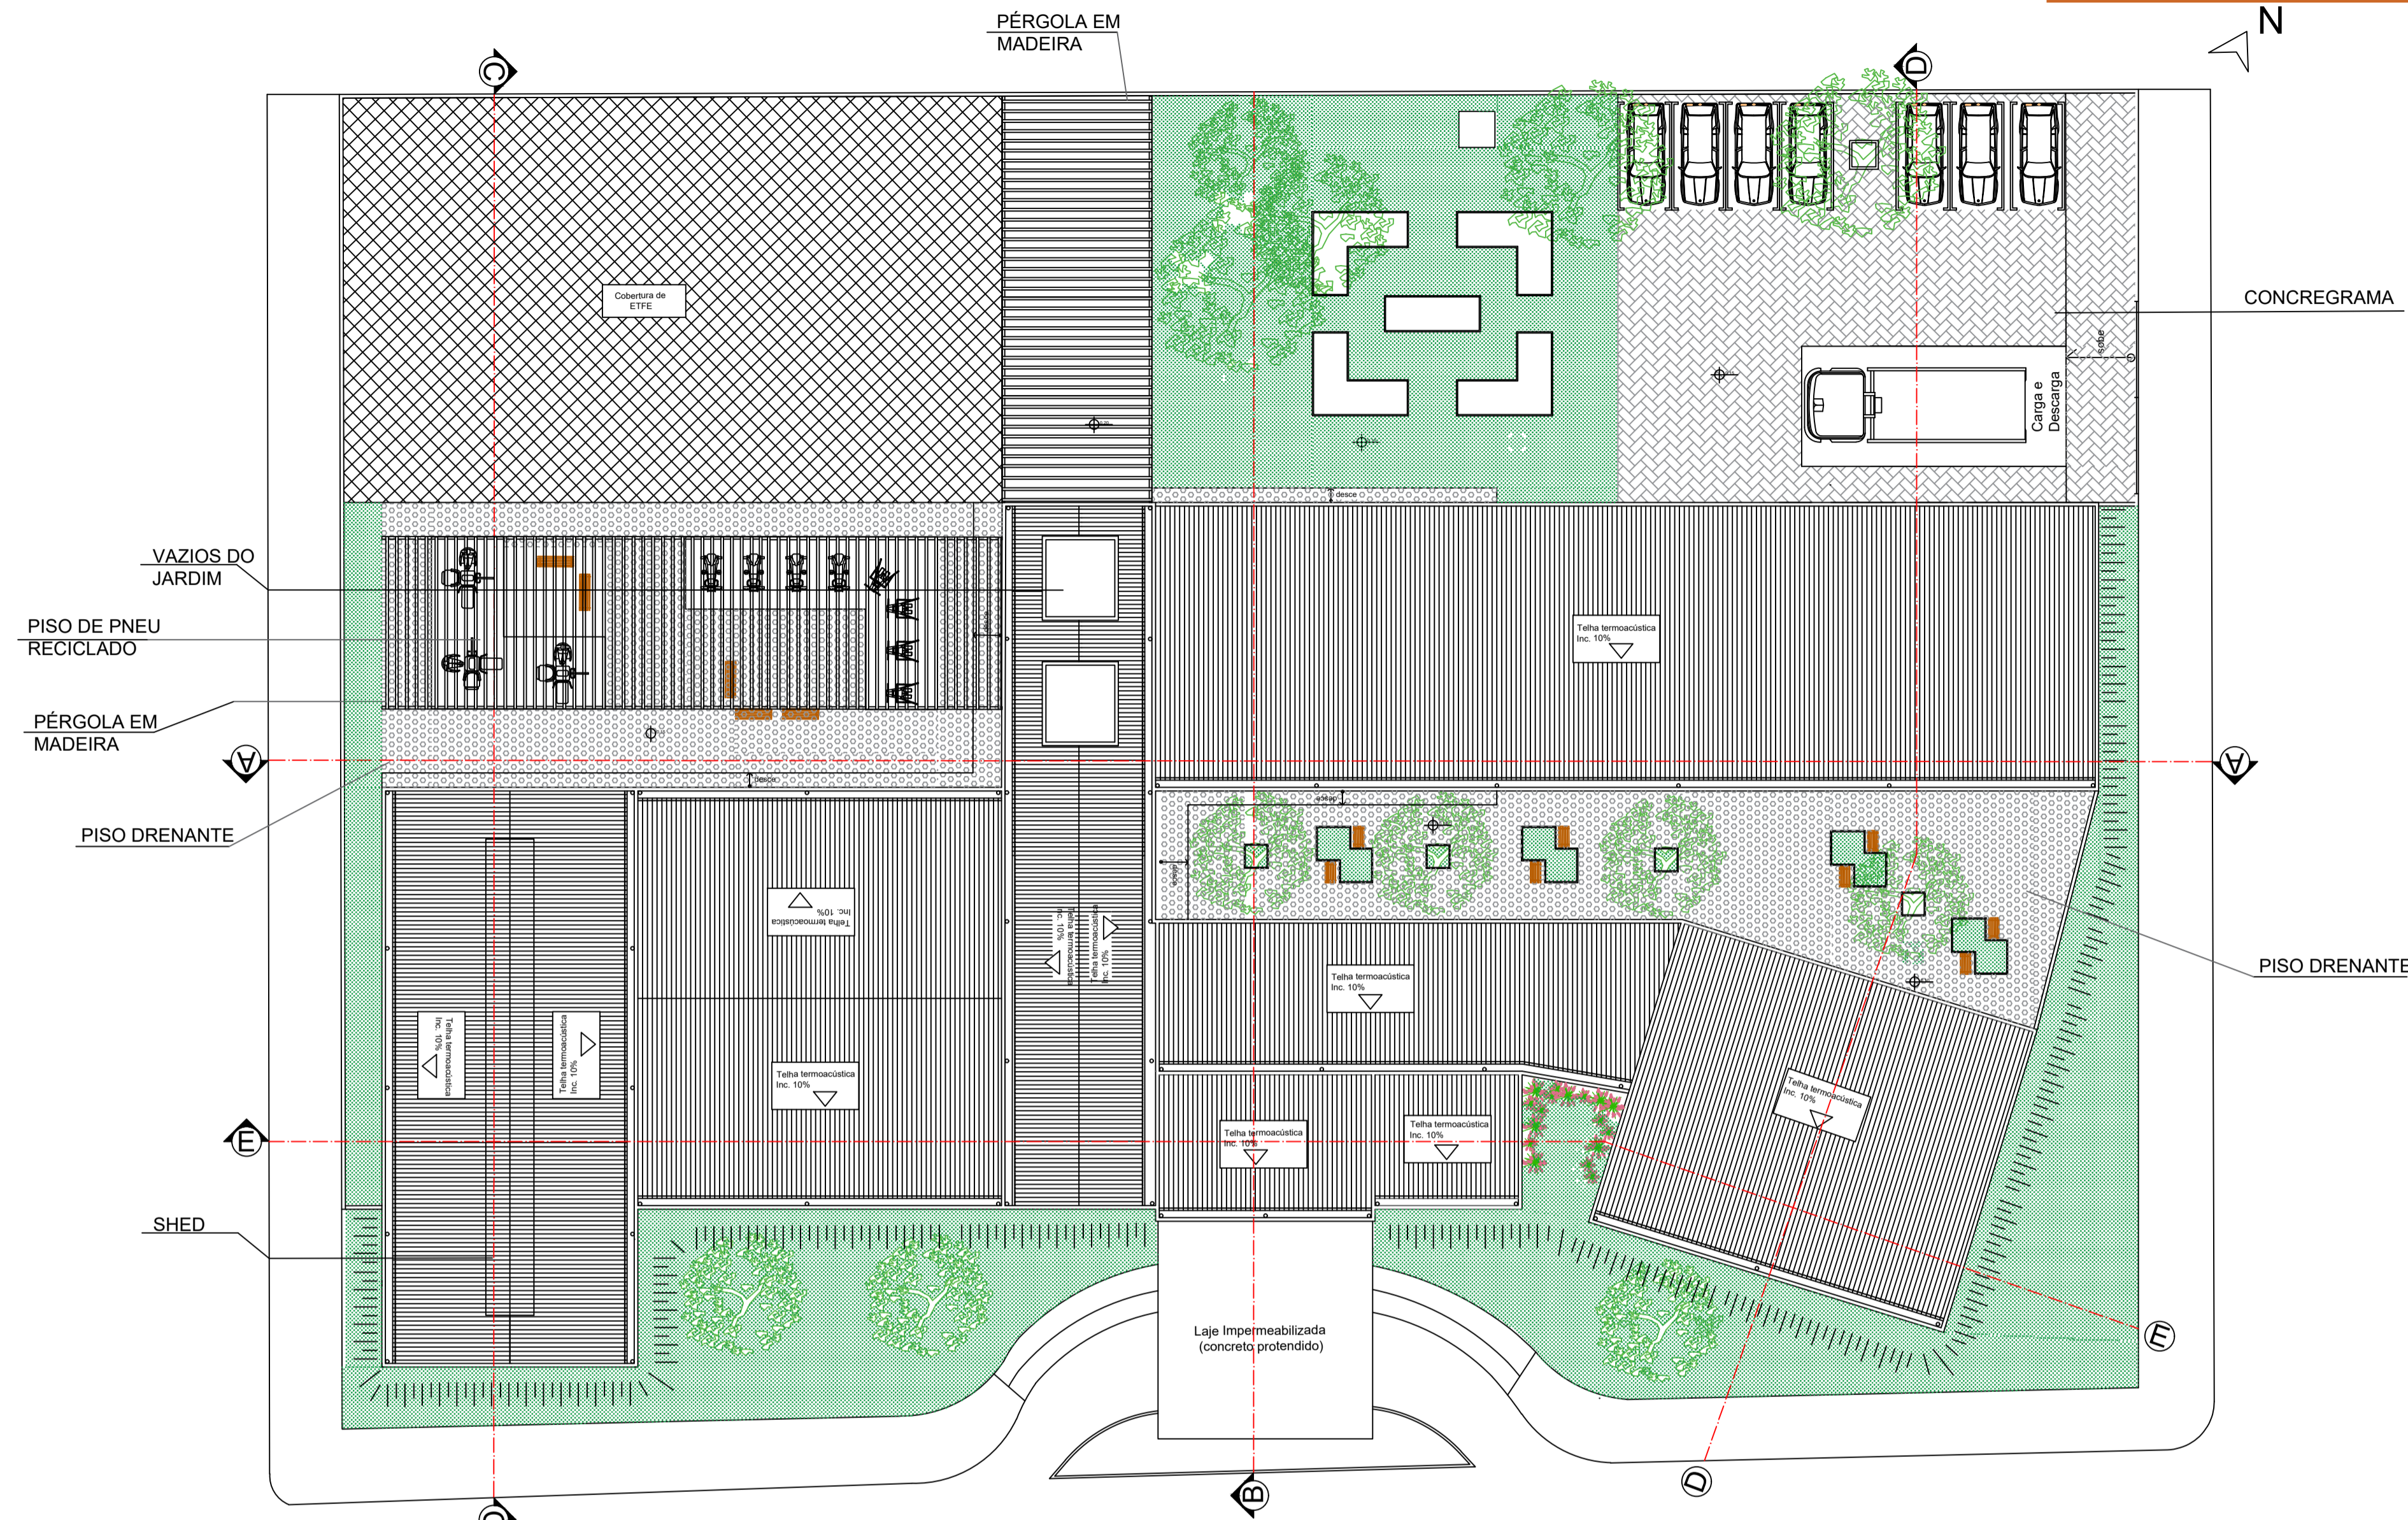


4 PLANTA DE COBERTURA
ESCALA 1:200

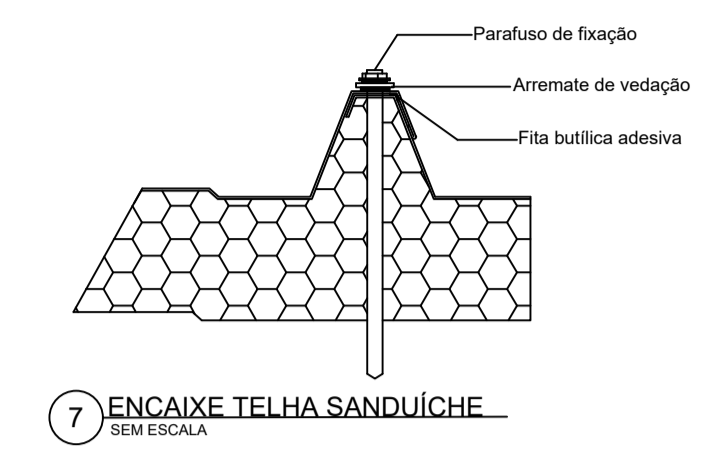


7 ENCAIXE TELHA SANDUÍCHE
SEM ESCALA

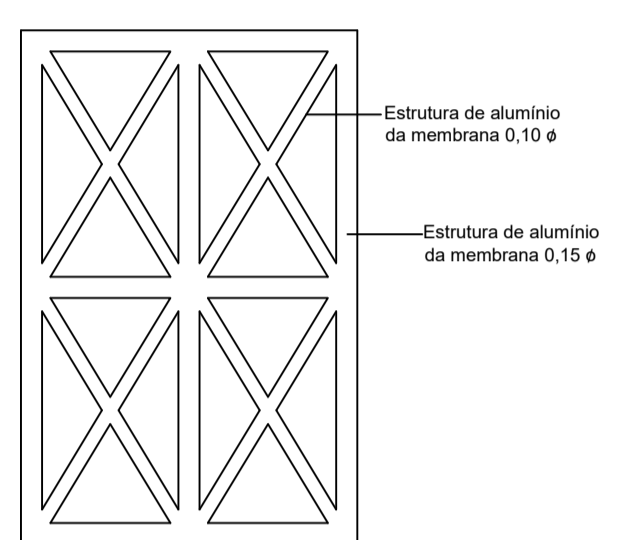


8 DET. COBERTURA DA QUADRA
SEM ESCALA

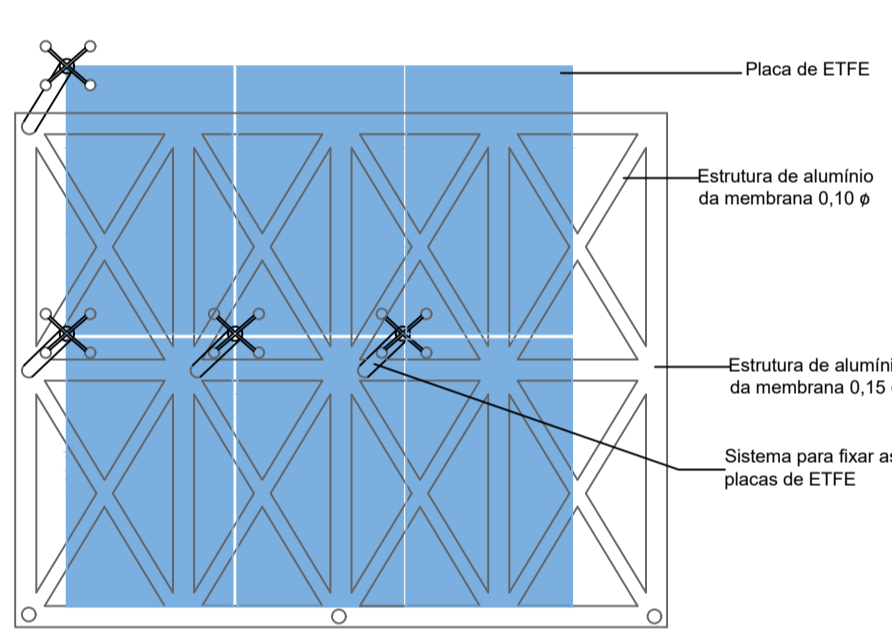


9 DET. FIXAÇÃO DA COBERTURA DA QUADRA
SEM ESCALA

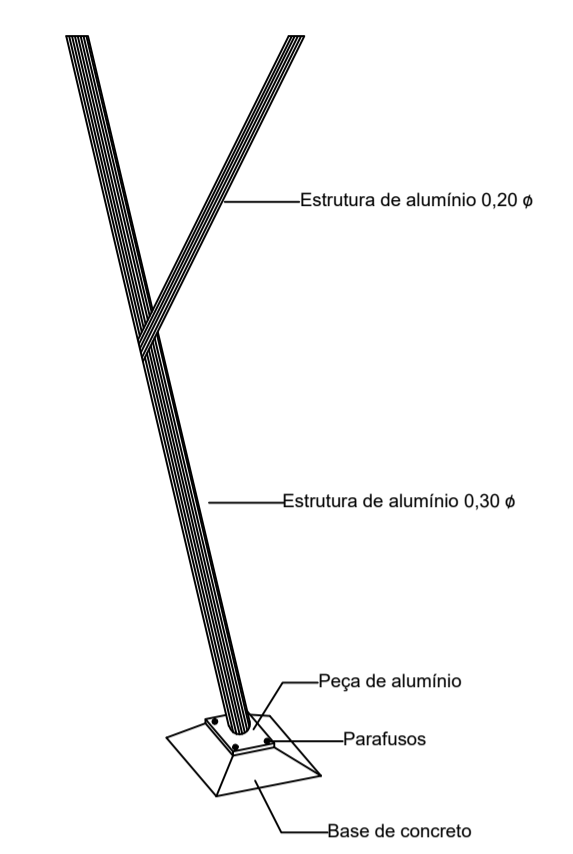


10 DET. ESTRUTURA DA QUADRA
SEM ESCALA

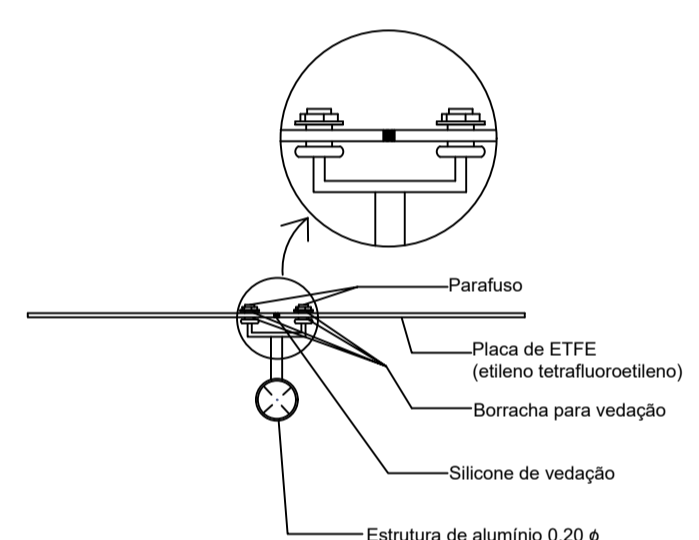

11 DET. JUNÇÃO DAS PLACAS DE ETFE
SEM ESCALA

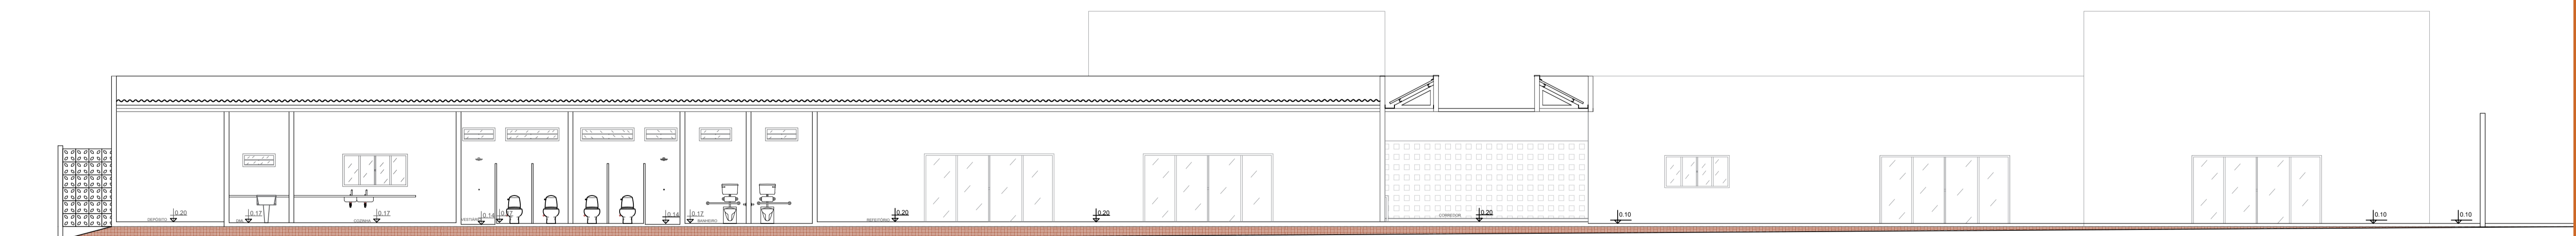

5 CORTE AA
ESCALA 1:100

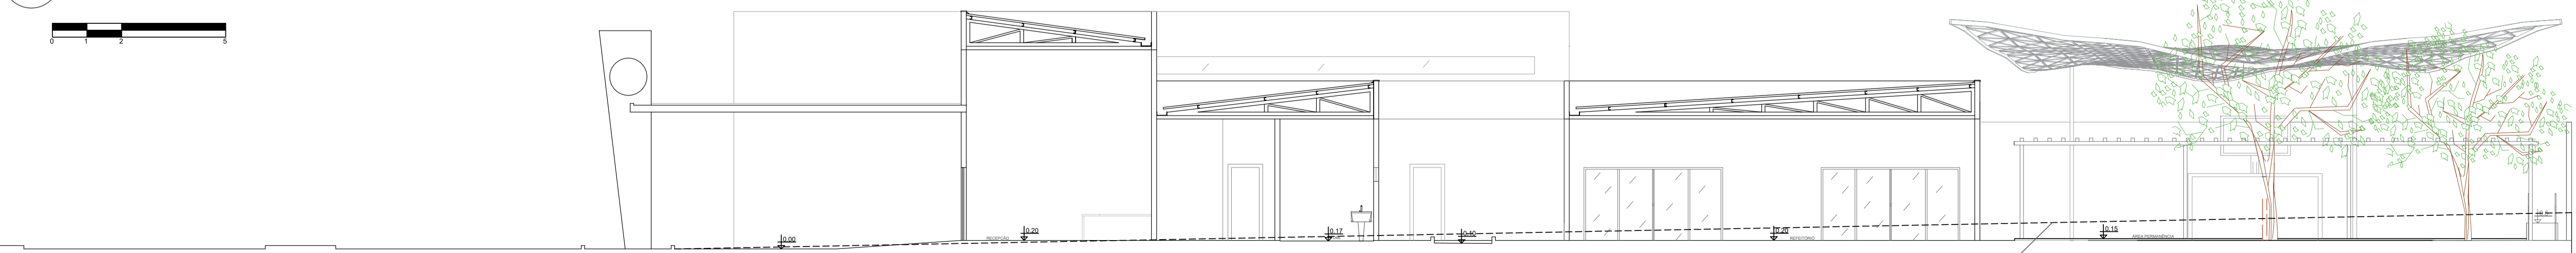

6 CORTE BB
ESCALA 1:100

Linha do terreno natural