



# Midiateca de Conceição das Alagoas-MG

A ideia deste projeto nasceu a partir de algumas reflexões, sobre a falta de equipamentos públicos, e qualidade dos já existentes, no Município de Conceição das Alagoas-MG, em especial sobre a Biblioteca Municipal.

Teve como escolha esse tema também a ilegitimidade da Biblioteca Municipal por parte da população.

A área escolhida do projeto situa-se, no bairro Prof.<sup>a</sup> Maria José Martins, em uma nova região de expansão urbana, onde está sendo construído o futuro Parque Municipal (Lagoa Park).

O projeto tem como proposta de linkar a midiateca ao novo parque.

Teve como referências projetuais a Biblioteca São Paulo no Parque da Juventude, a Biblioteca e Midiateca de Dalarna na Suécia e a Midiateca de Bourg-la-Reine na França.

A proposta é fazer um projeto de uma Midiateca, com qualidade espacial, e que ofereça equipamentos, recursos tecnológicos, cultura e lazer à população.

A Midiateca vai oferecer entre outros espaços e outras mídias, salas de estudos, auditórios, áreas para exposições, áreas de leitura, áreas de leituras infantil, áreas externas multifuncionais, e locar equipamentos culturais no parque para incentivo ao uso.

O projeto tem o objetivo de criar uma integração com entorno e que respeite as necessidades e características do município e da sua população, tornando-se assim um marco na cidade, através de seu uso, mas também, com uma qualidade espacial e arquitetônica.

## Referências Projetuais







Biblioteca de São Paulo

Midiateca Bourg-la-Reine

Biblioteca e Midiateca de Dalarna



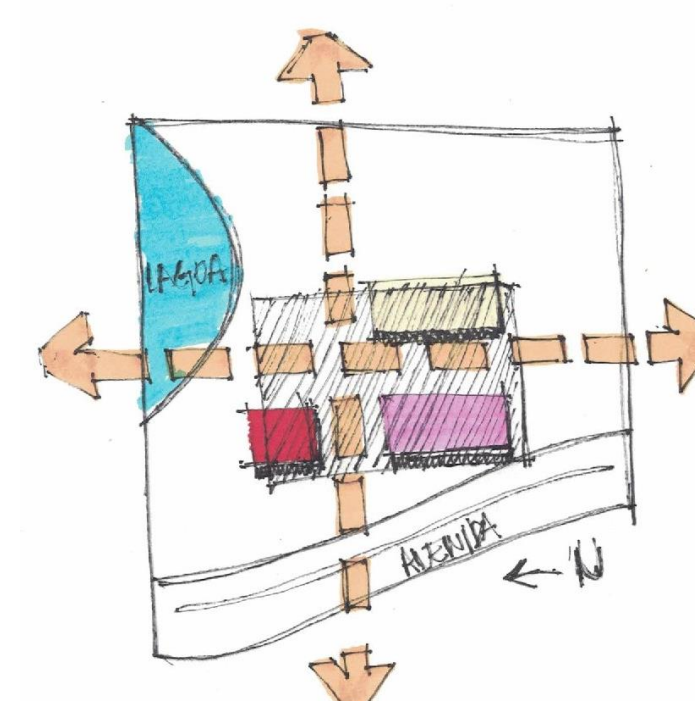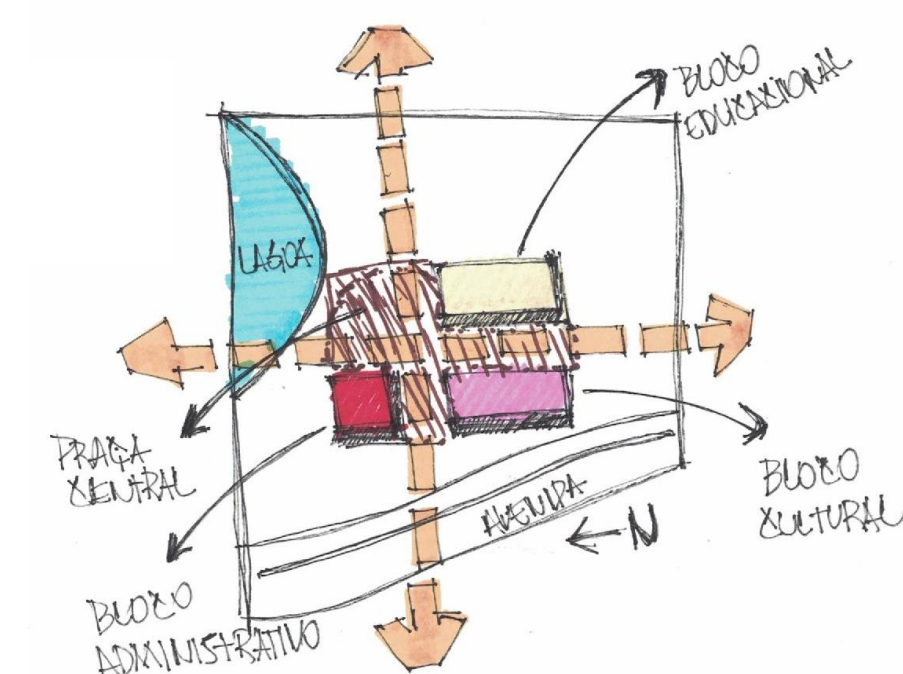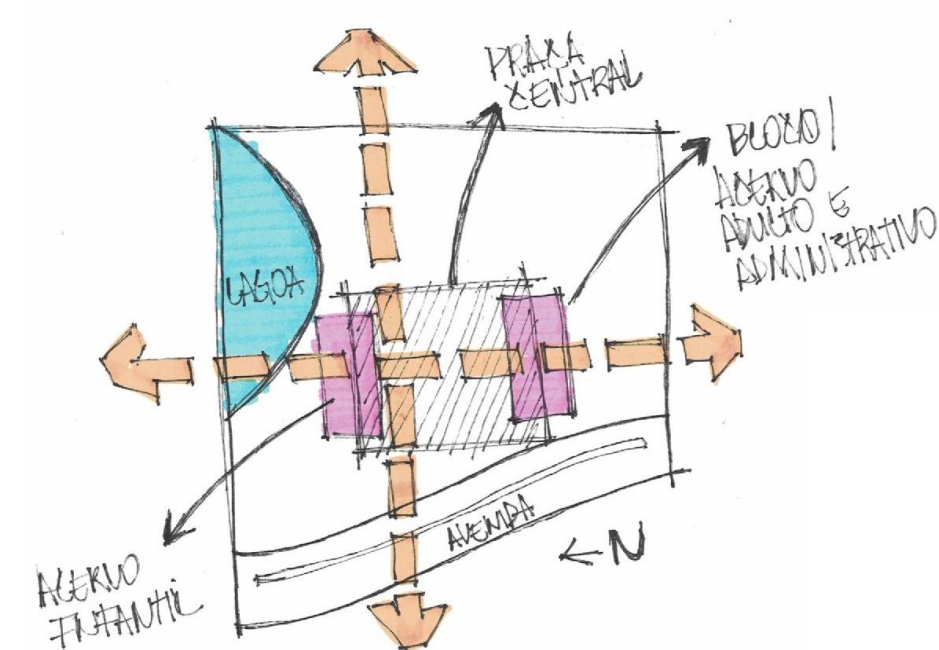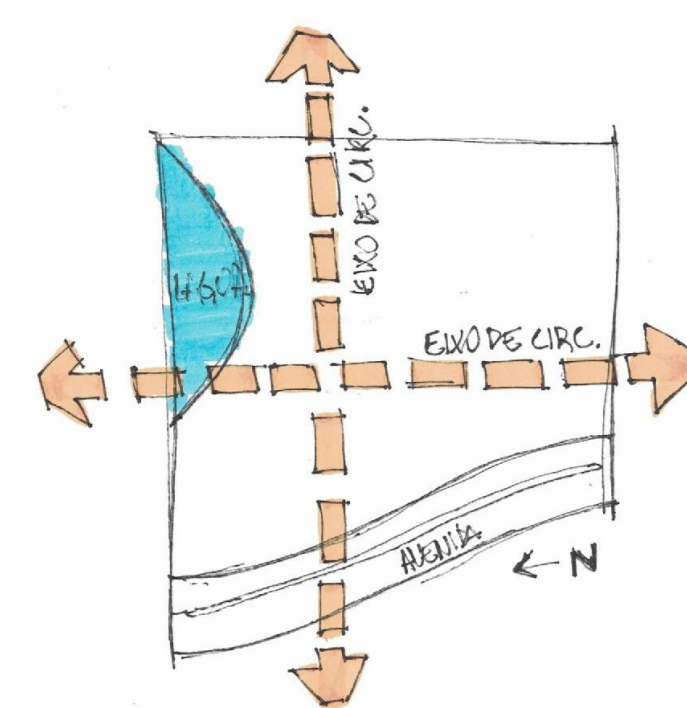

Partido do Projeto


FICHA TÉCNICA:  
 Autor: Denis Rodrigues Marques  
 Orientadora: Ms. Ana Lídia Bertini Mardegan  
 Ano: 2019  
 Localização: Conceição das Alagoas - MG, Brasil  
 Área Construída: 3.750 m<sup>2</sup>




O Lugar









Biblioteca Atualmente

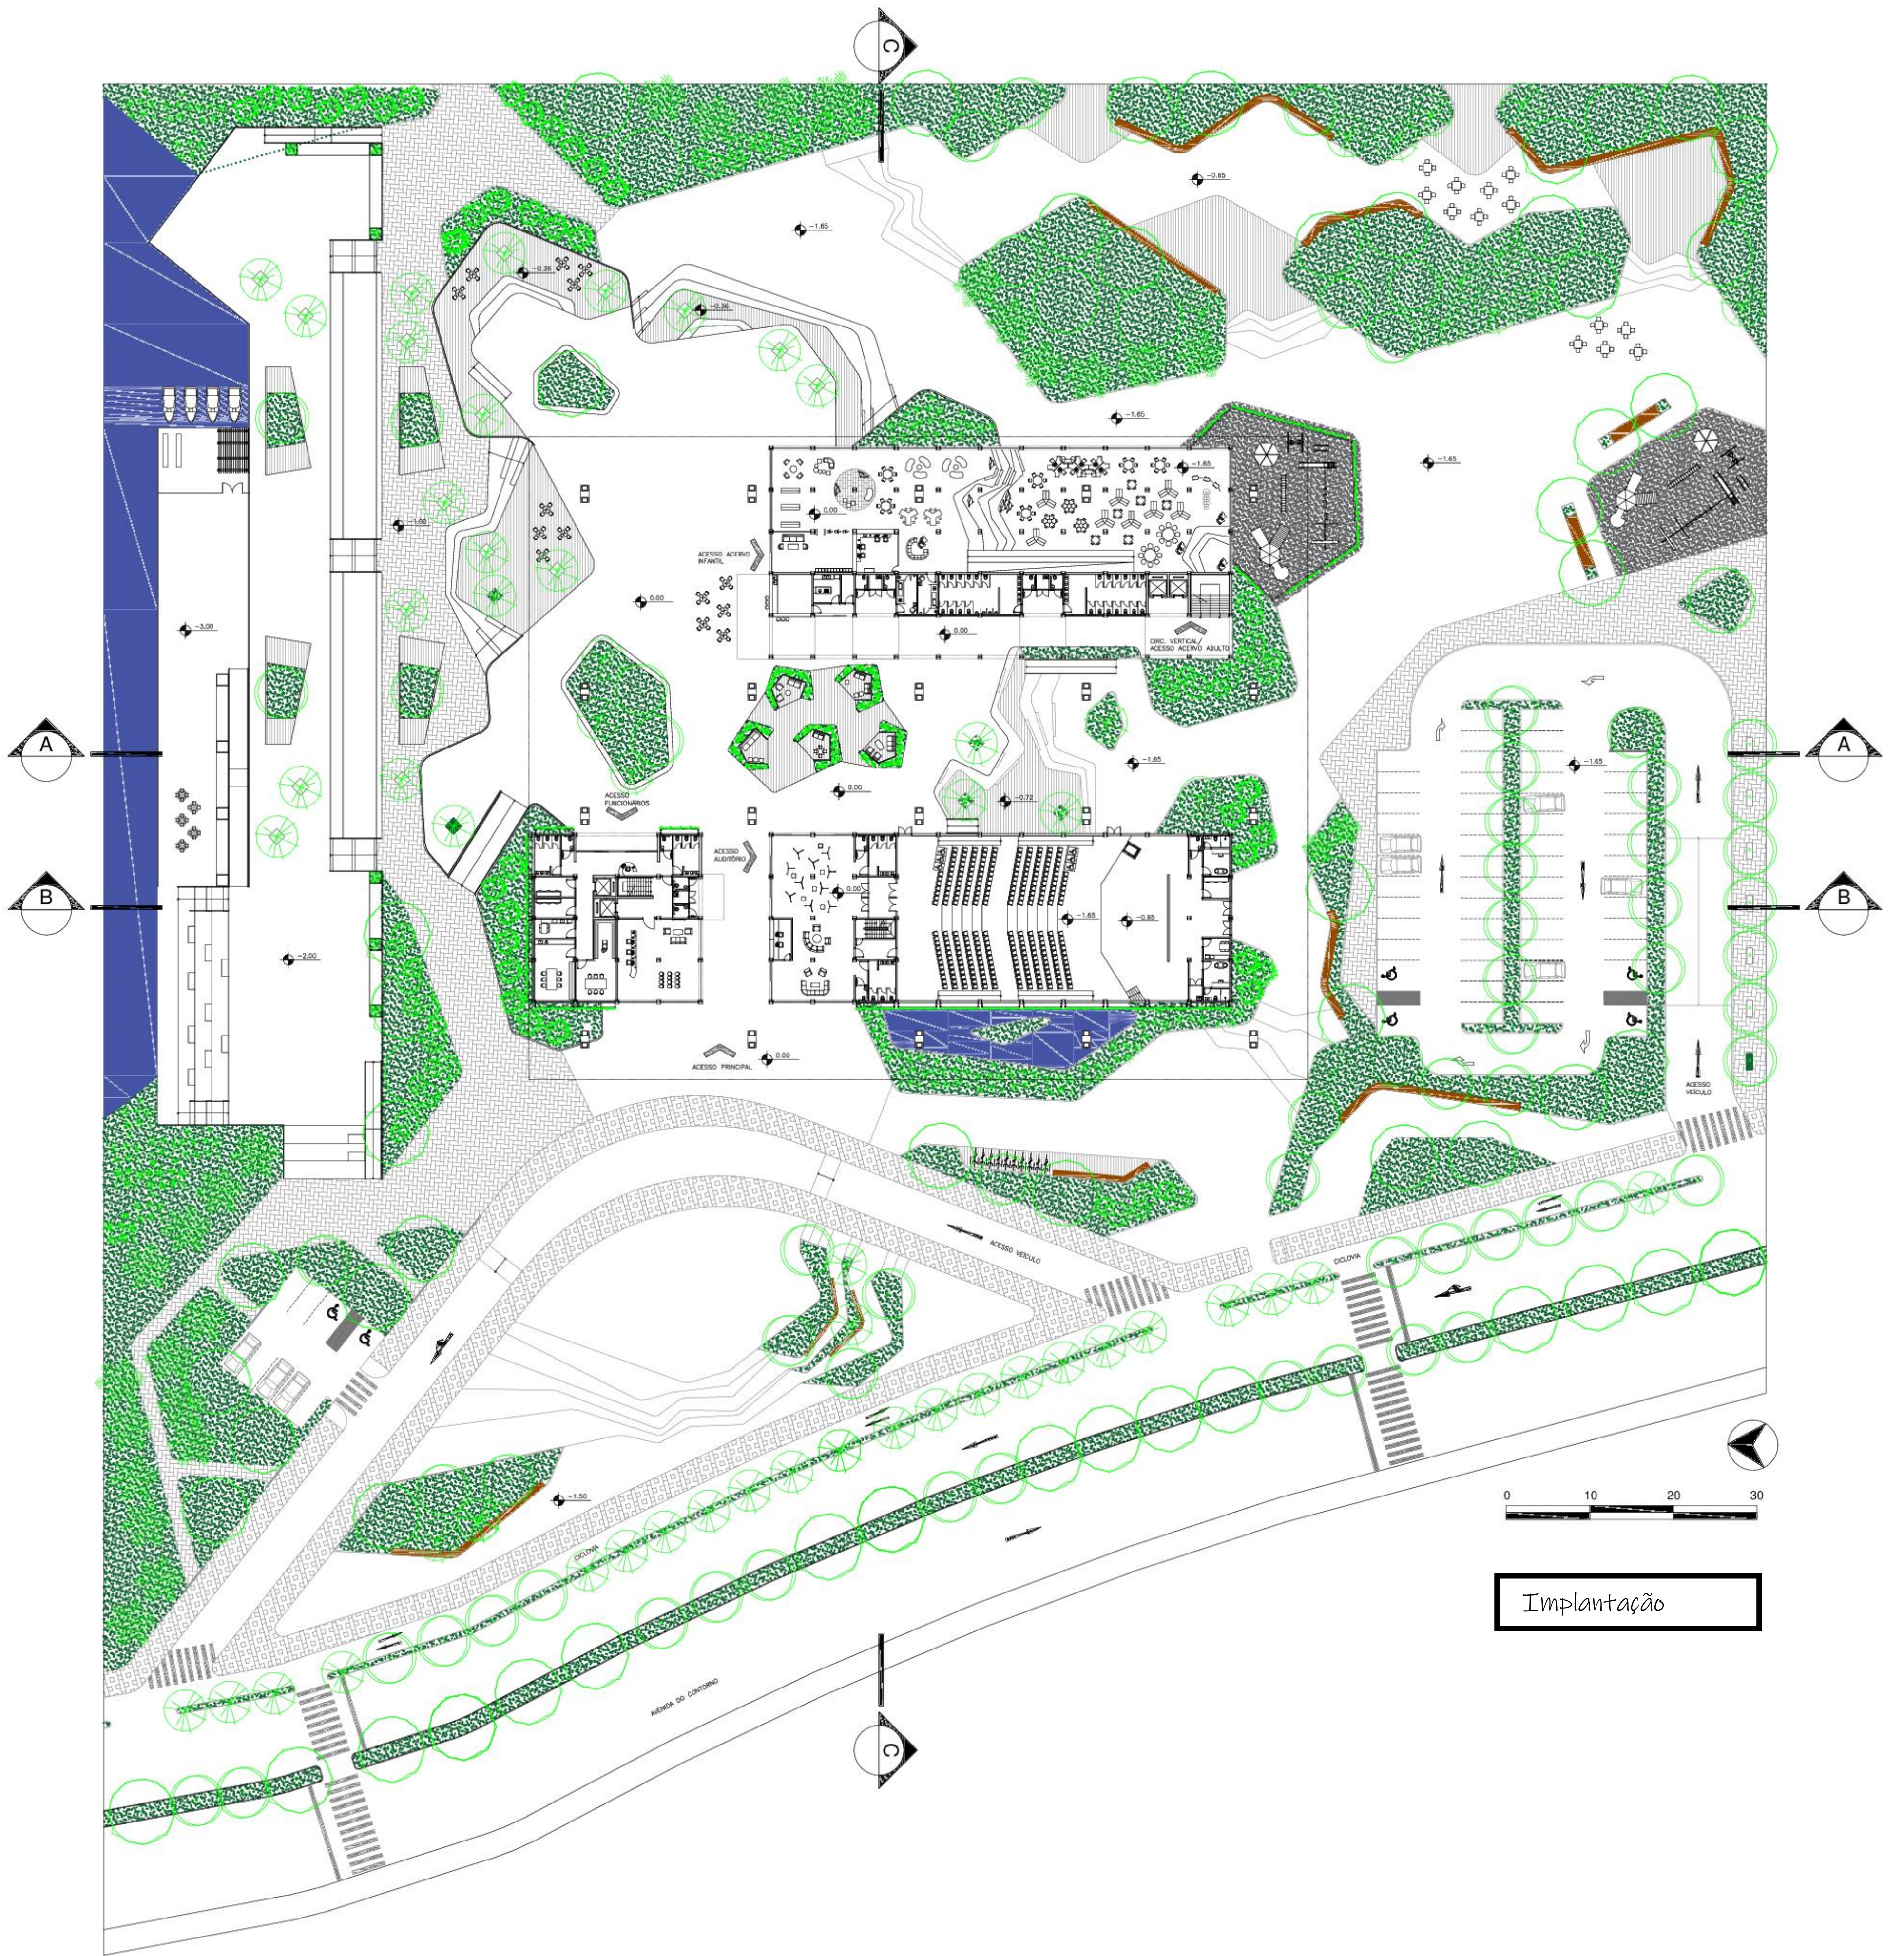


Implantação

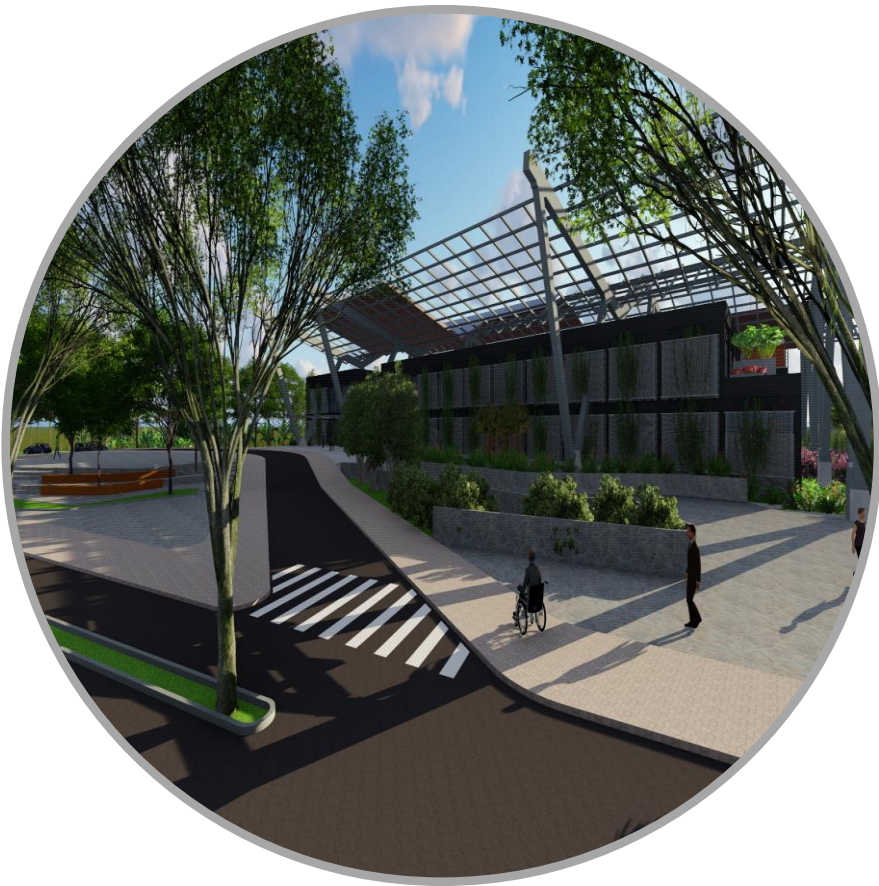


Corte AA

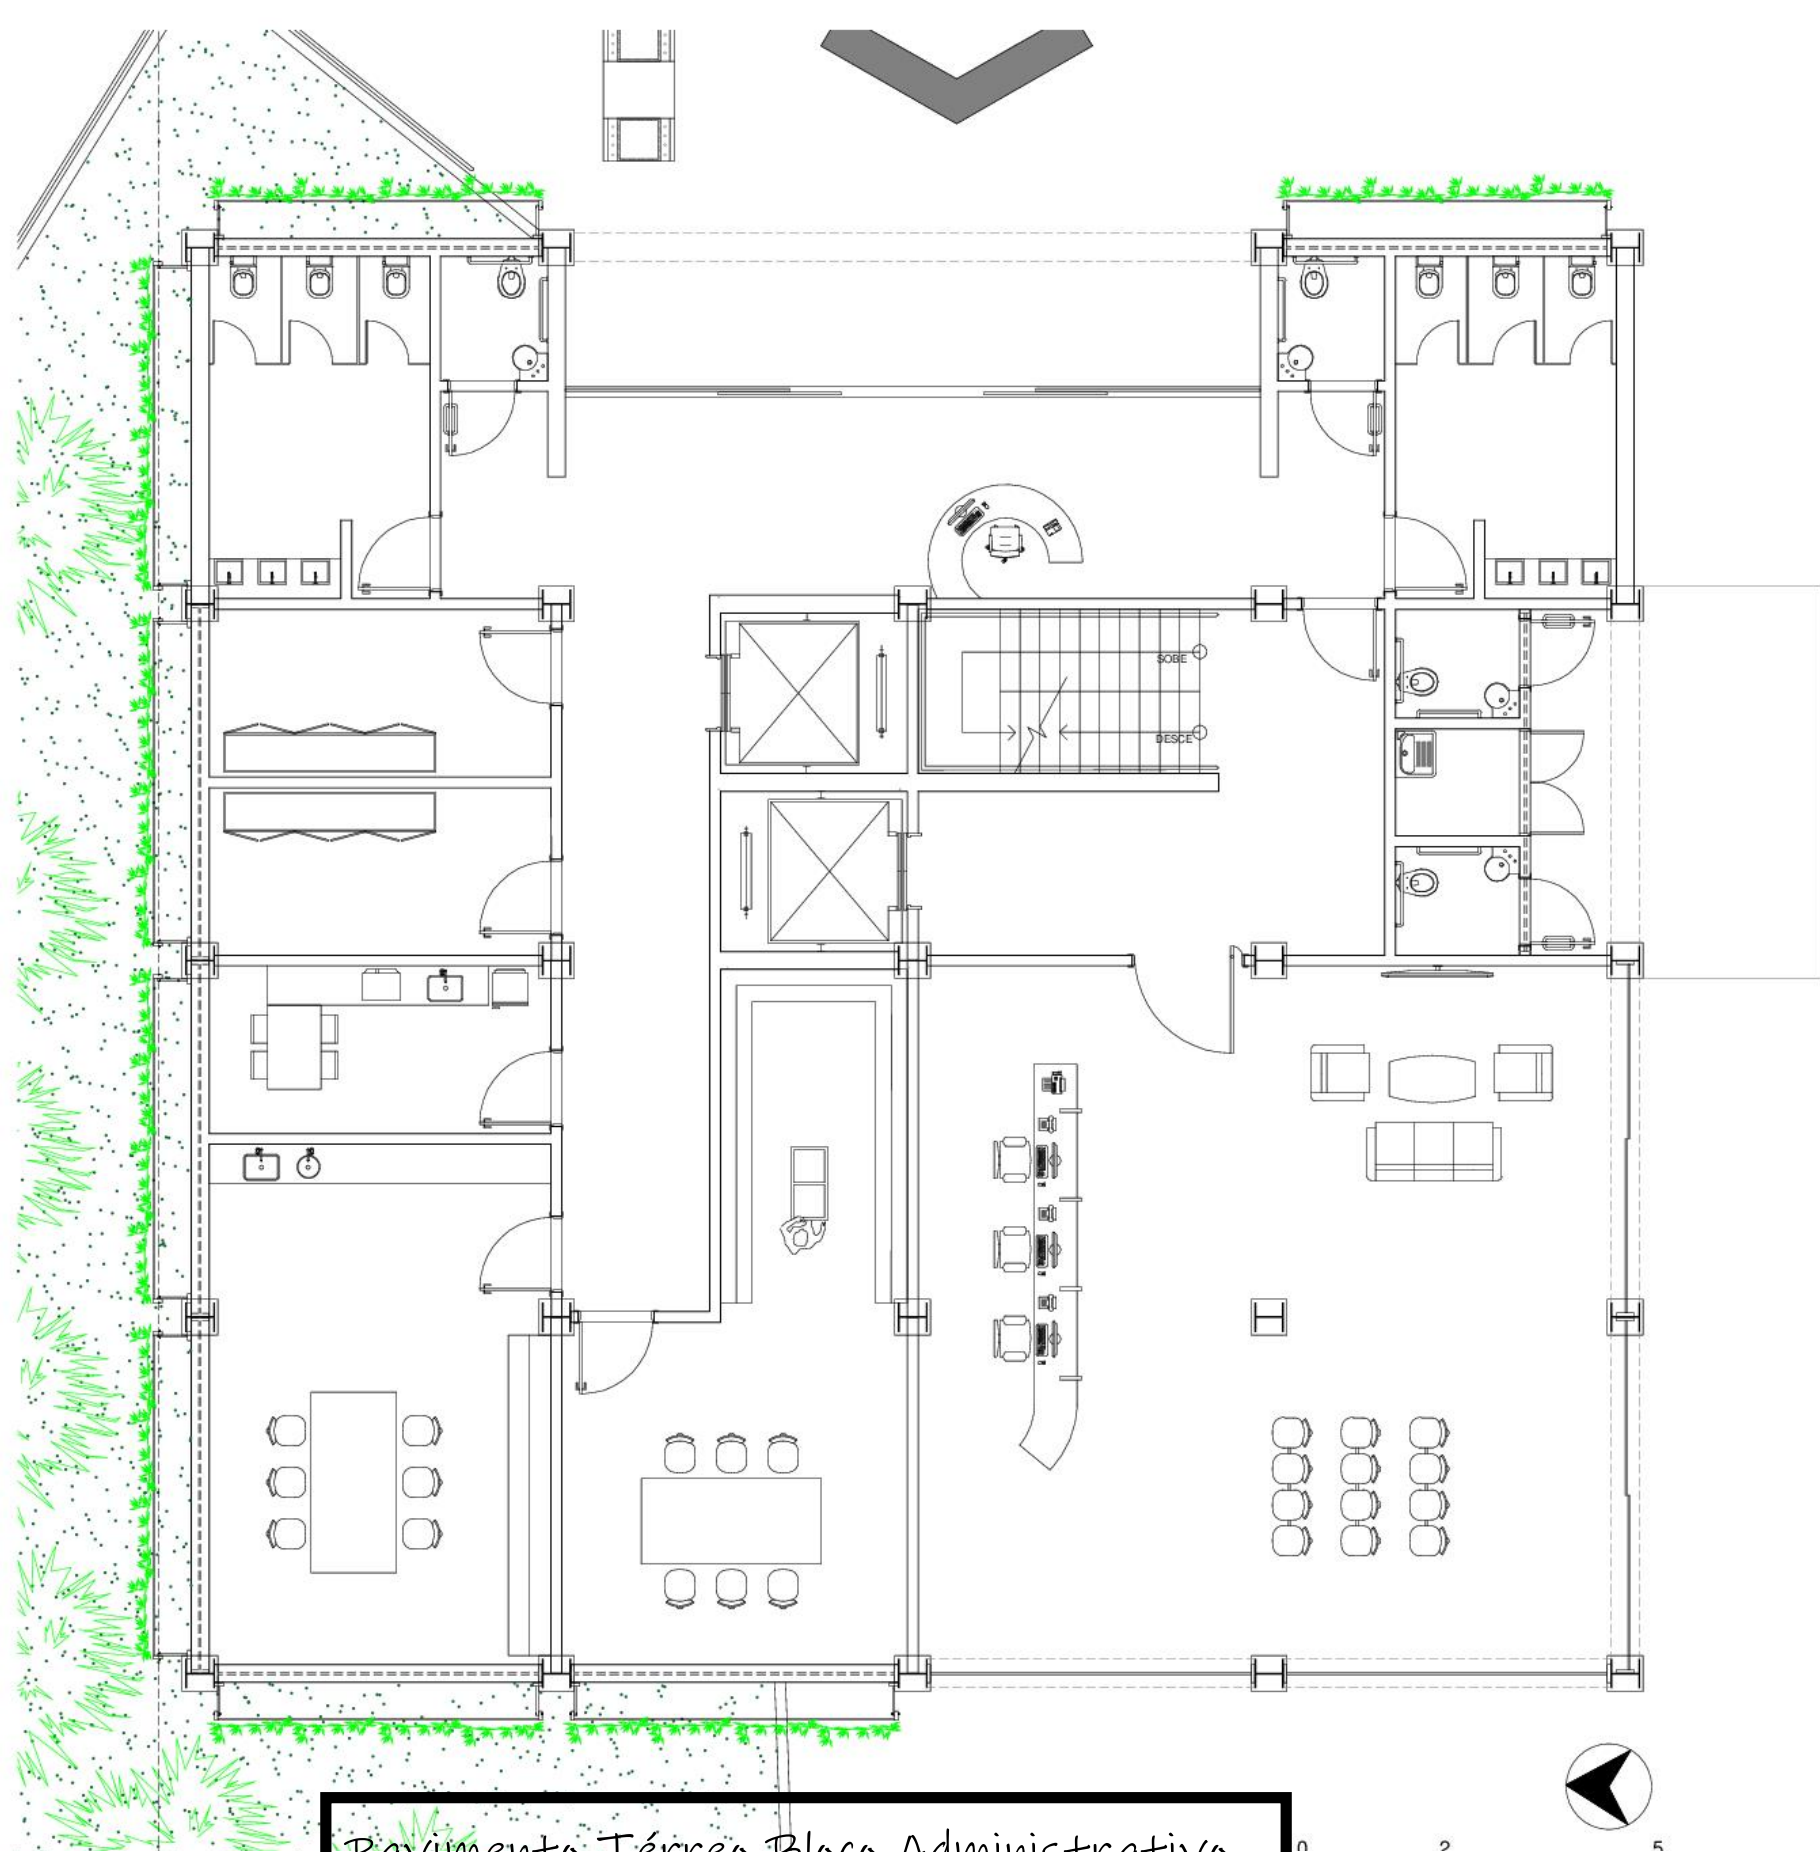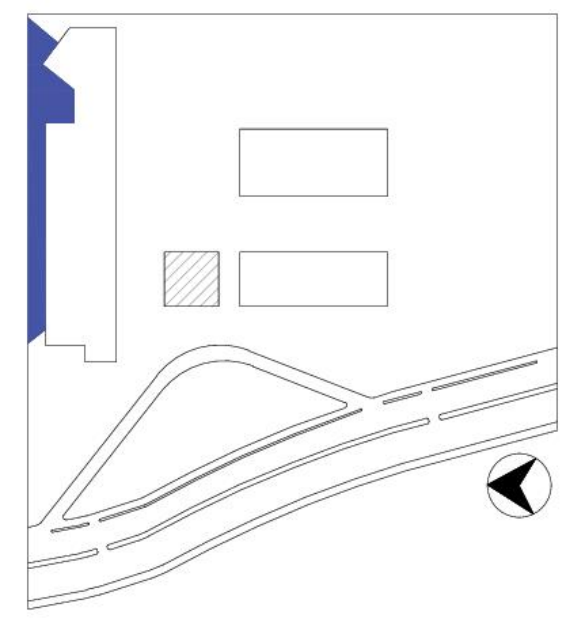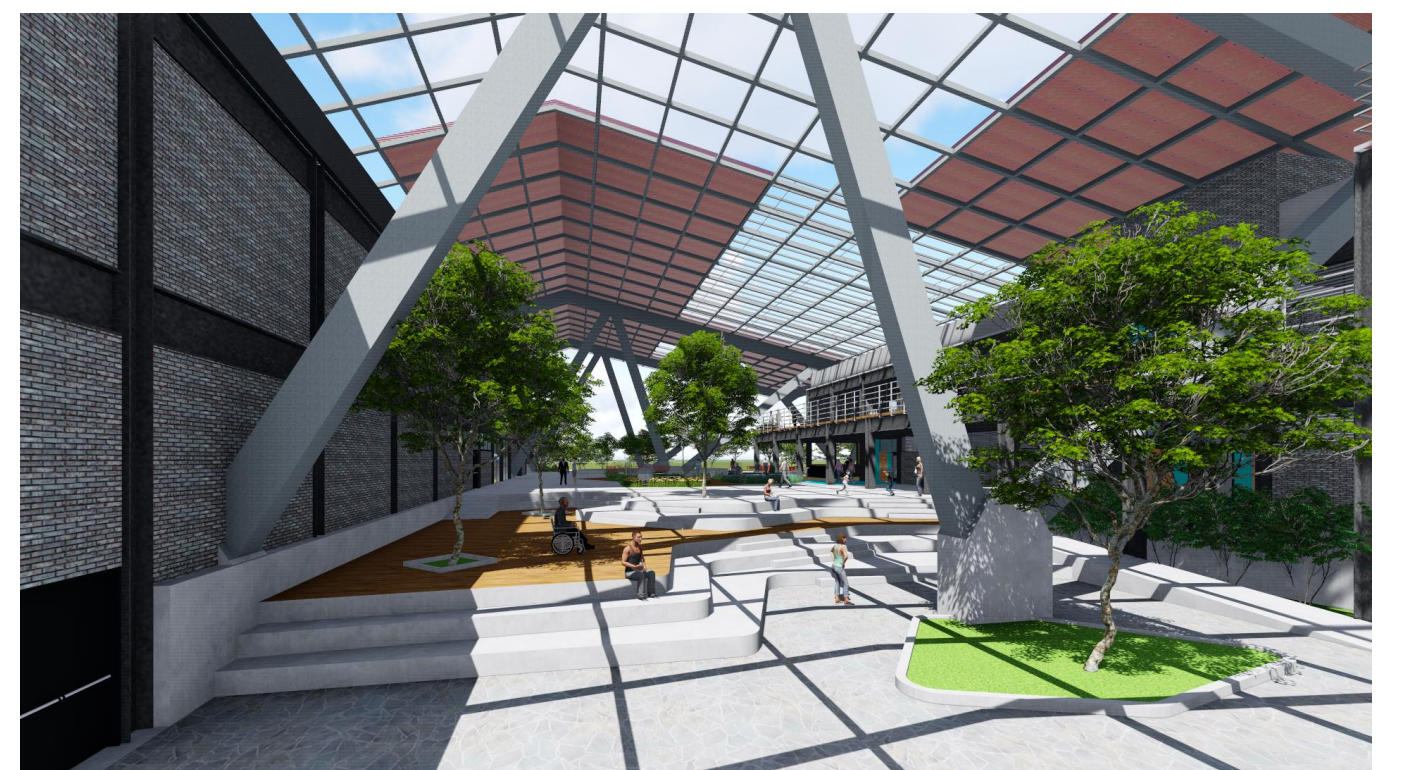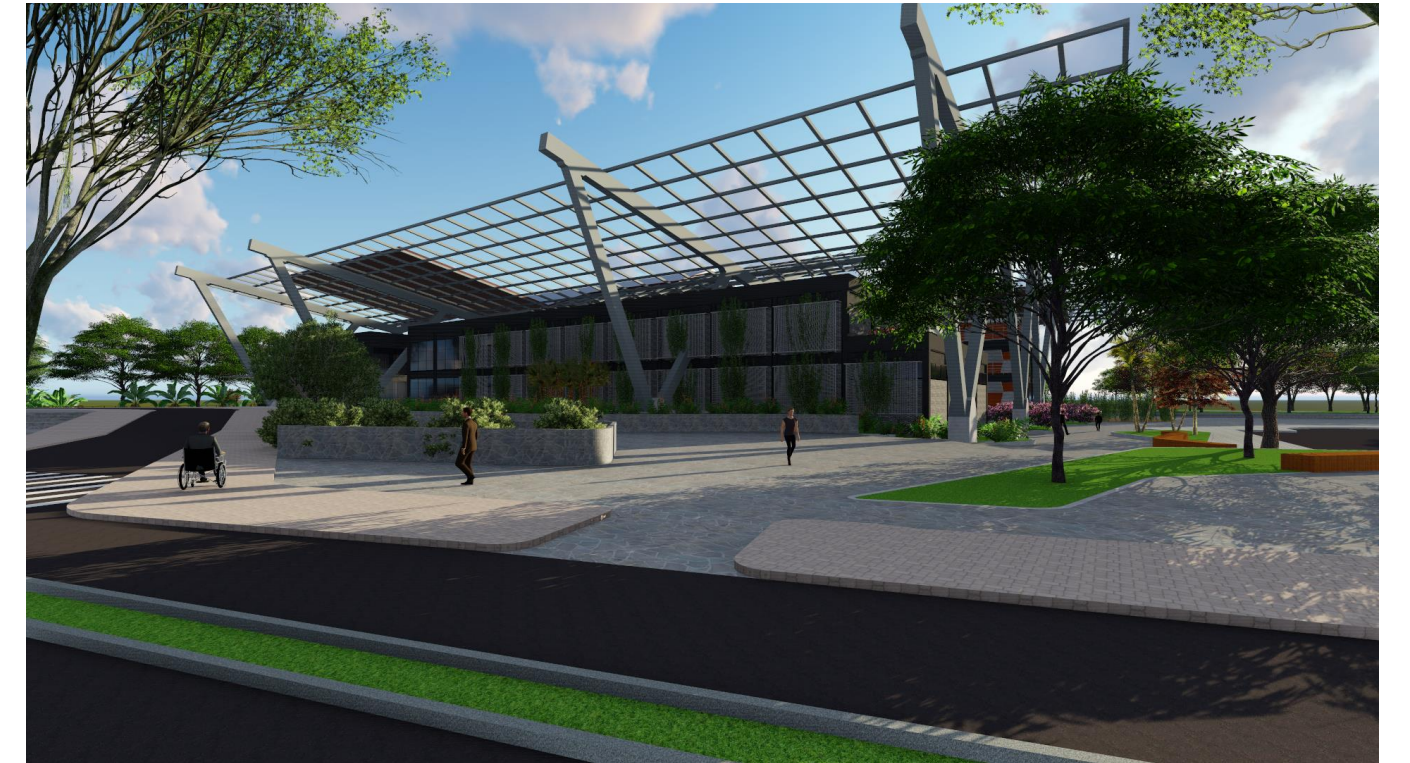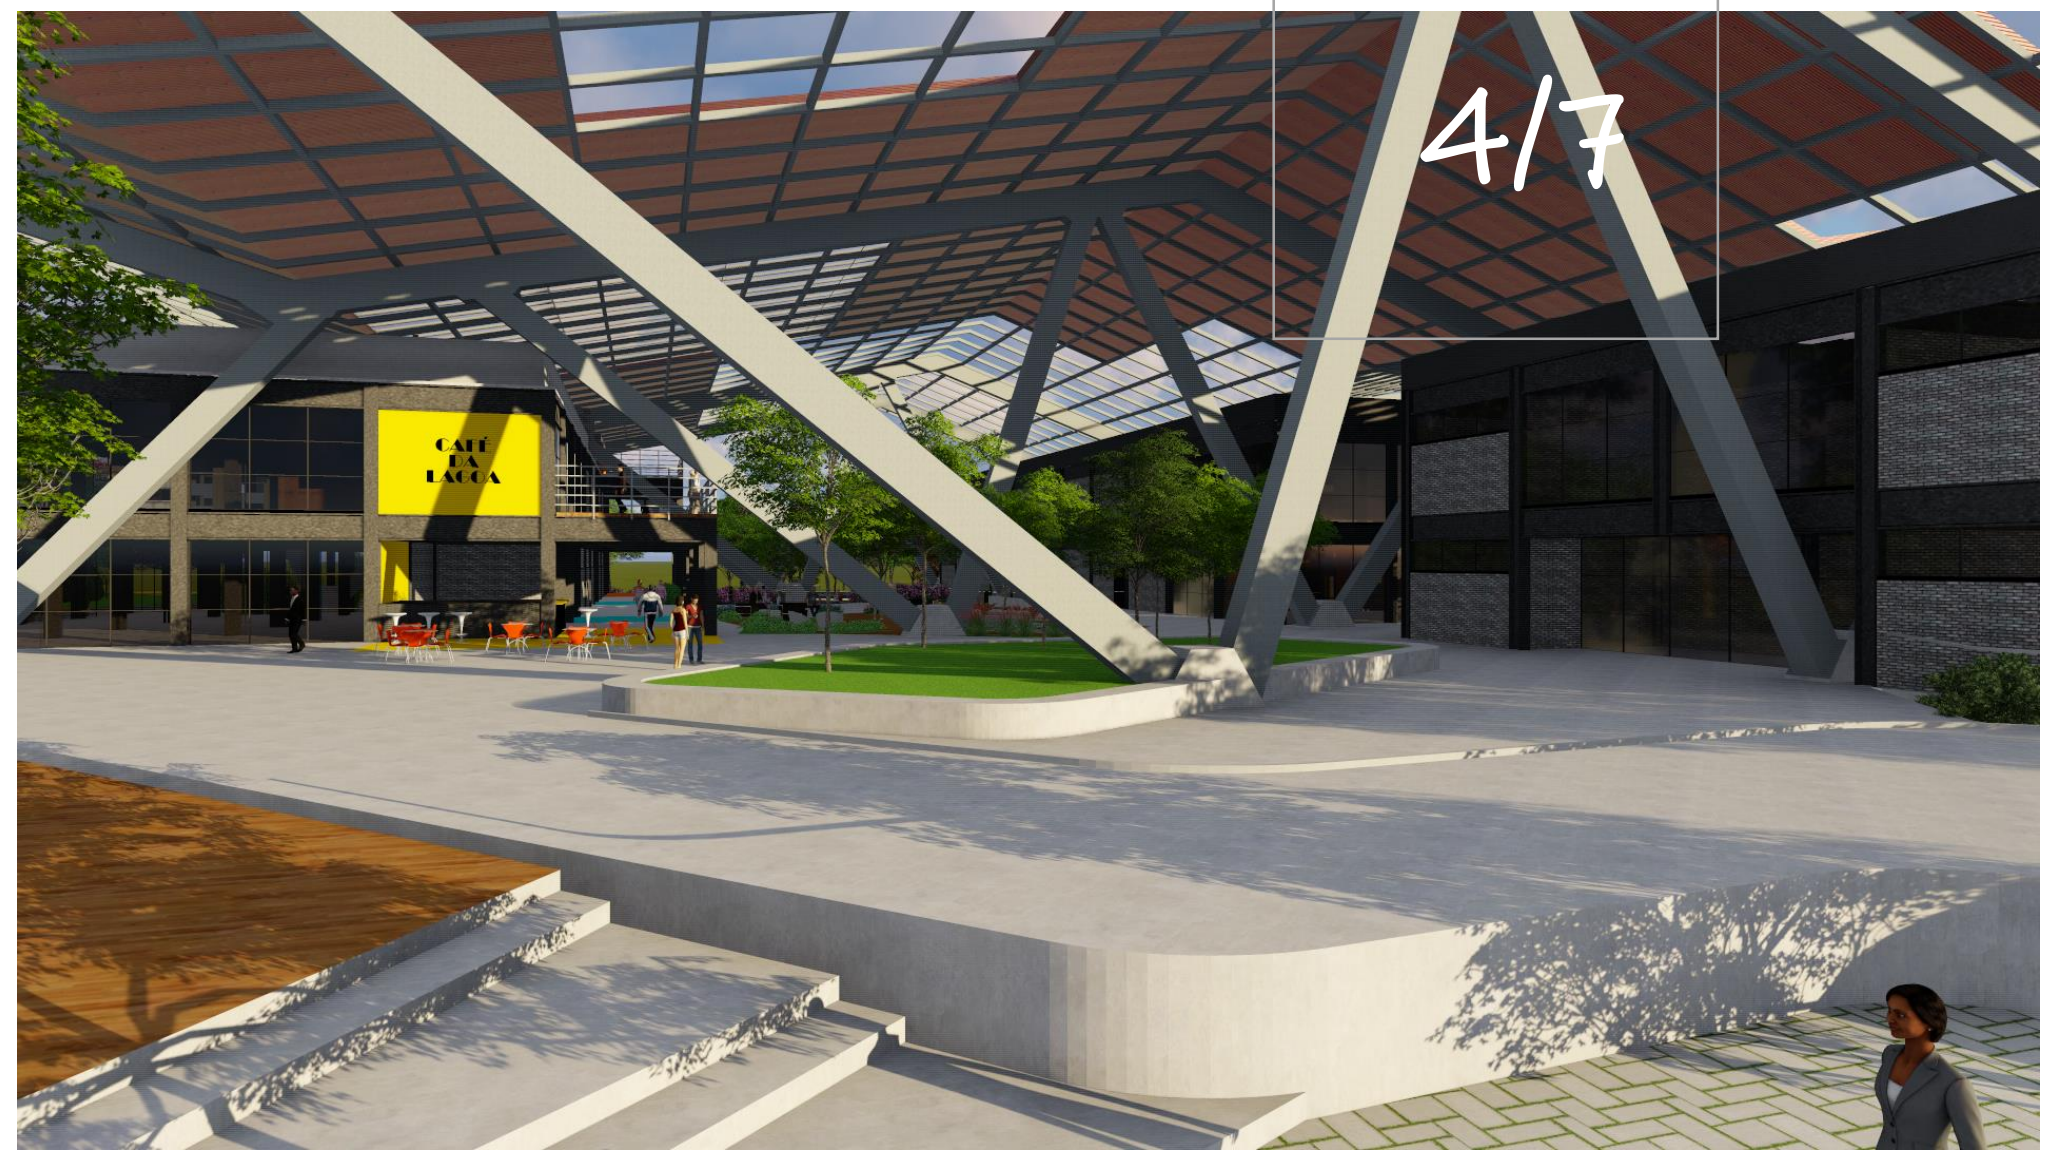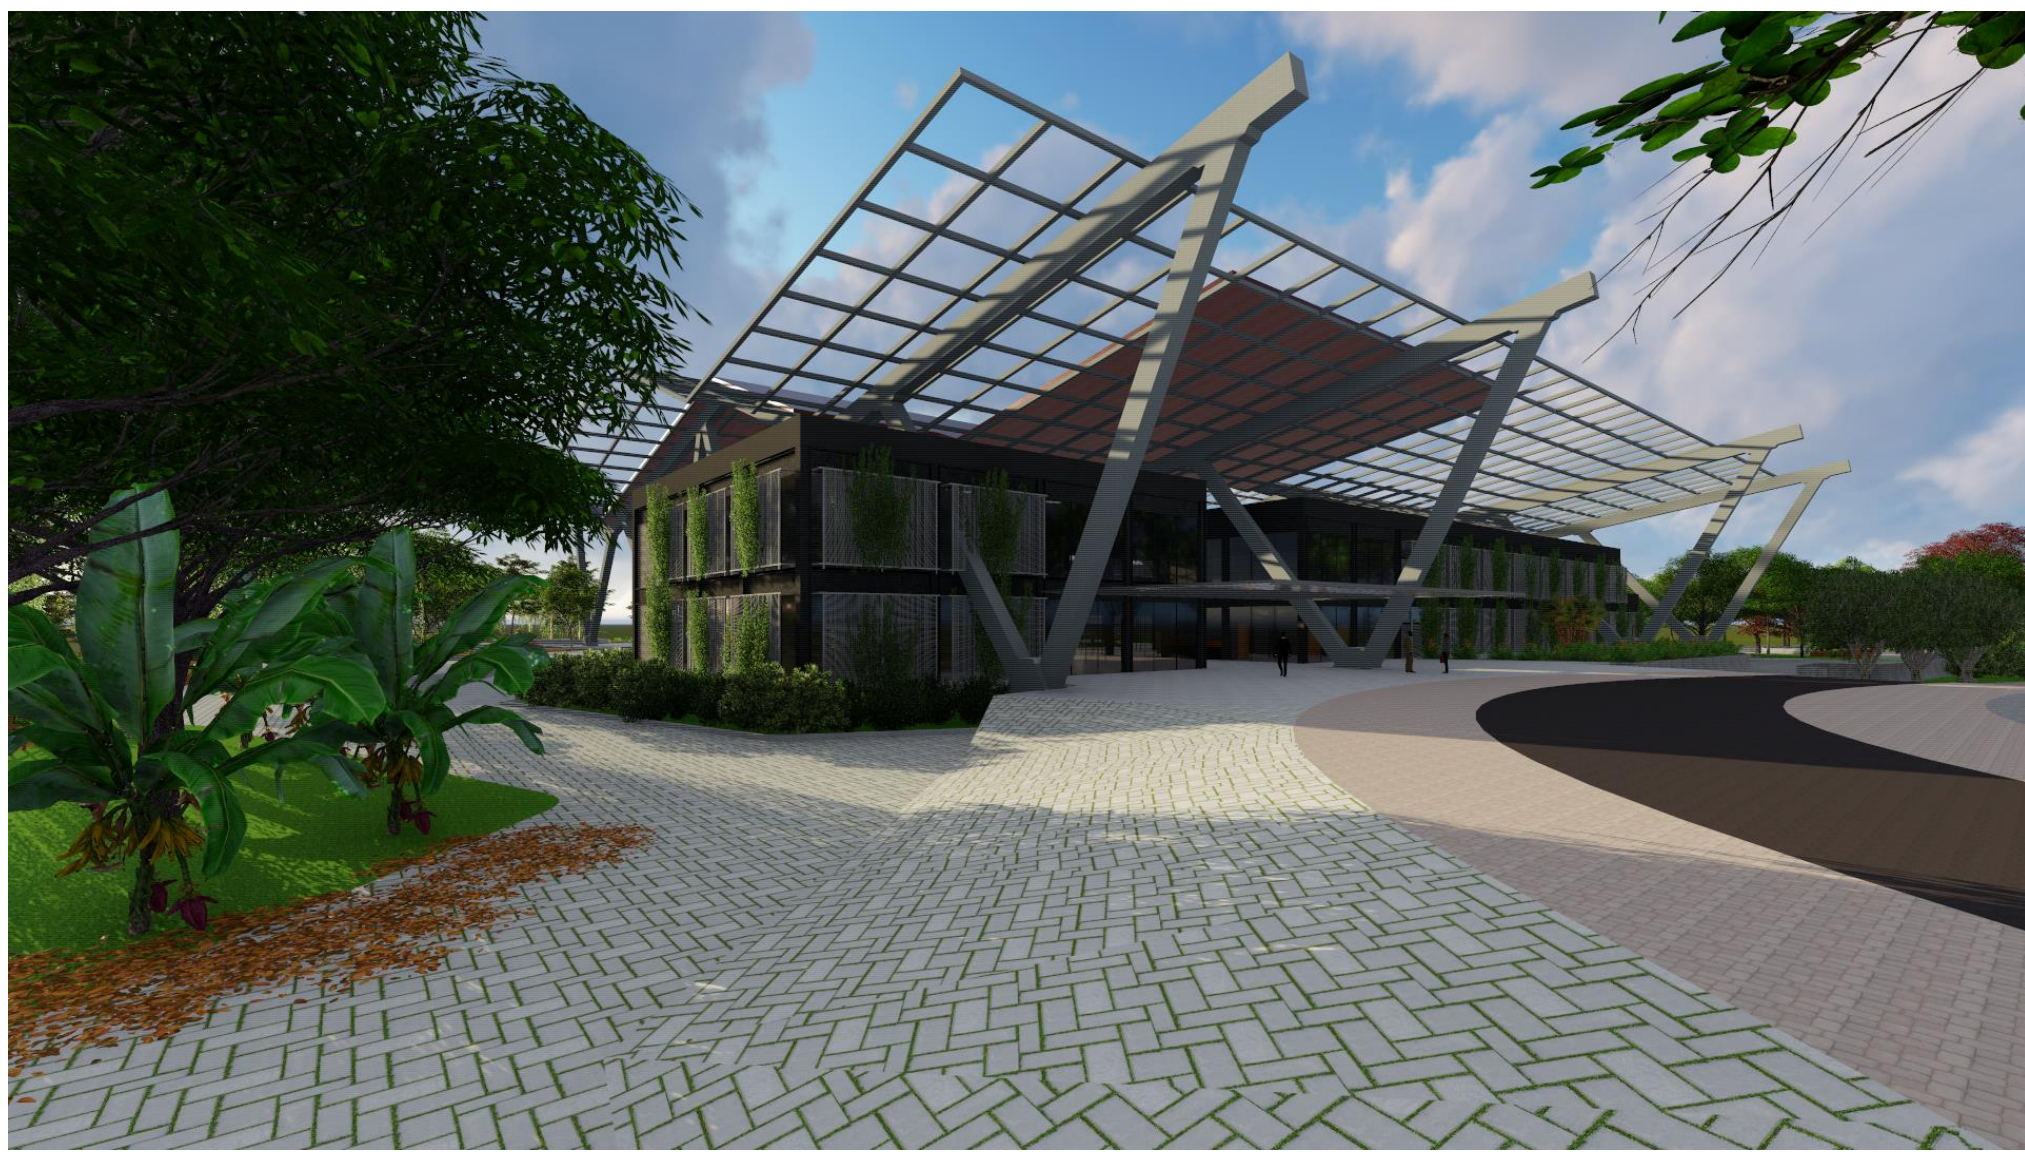


Pavimento Térreo Bloco Administrativo

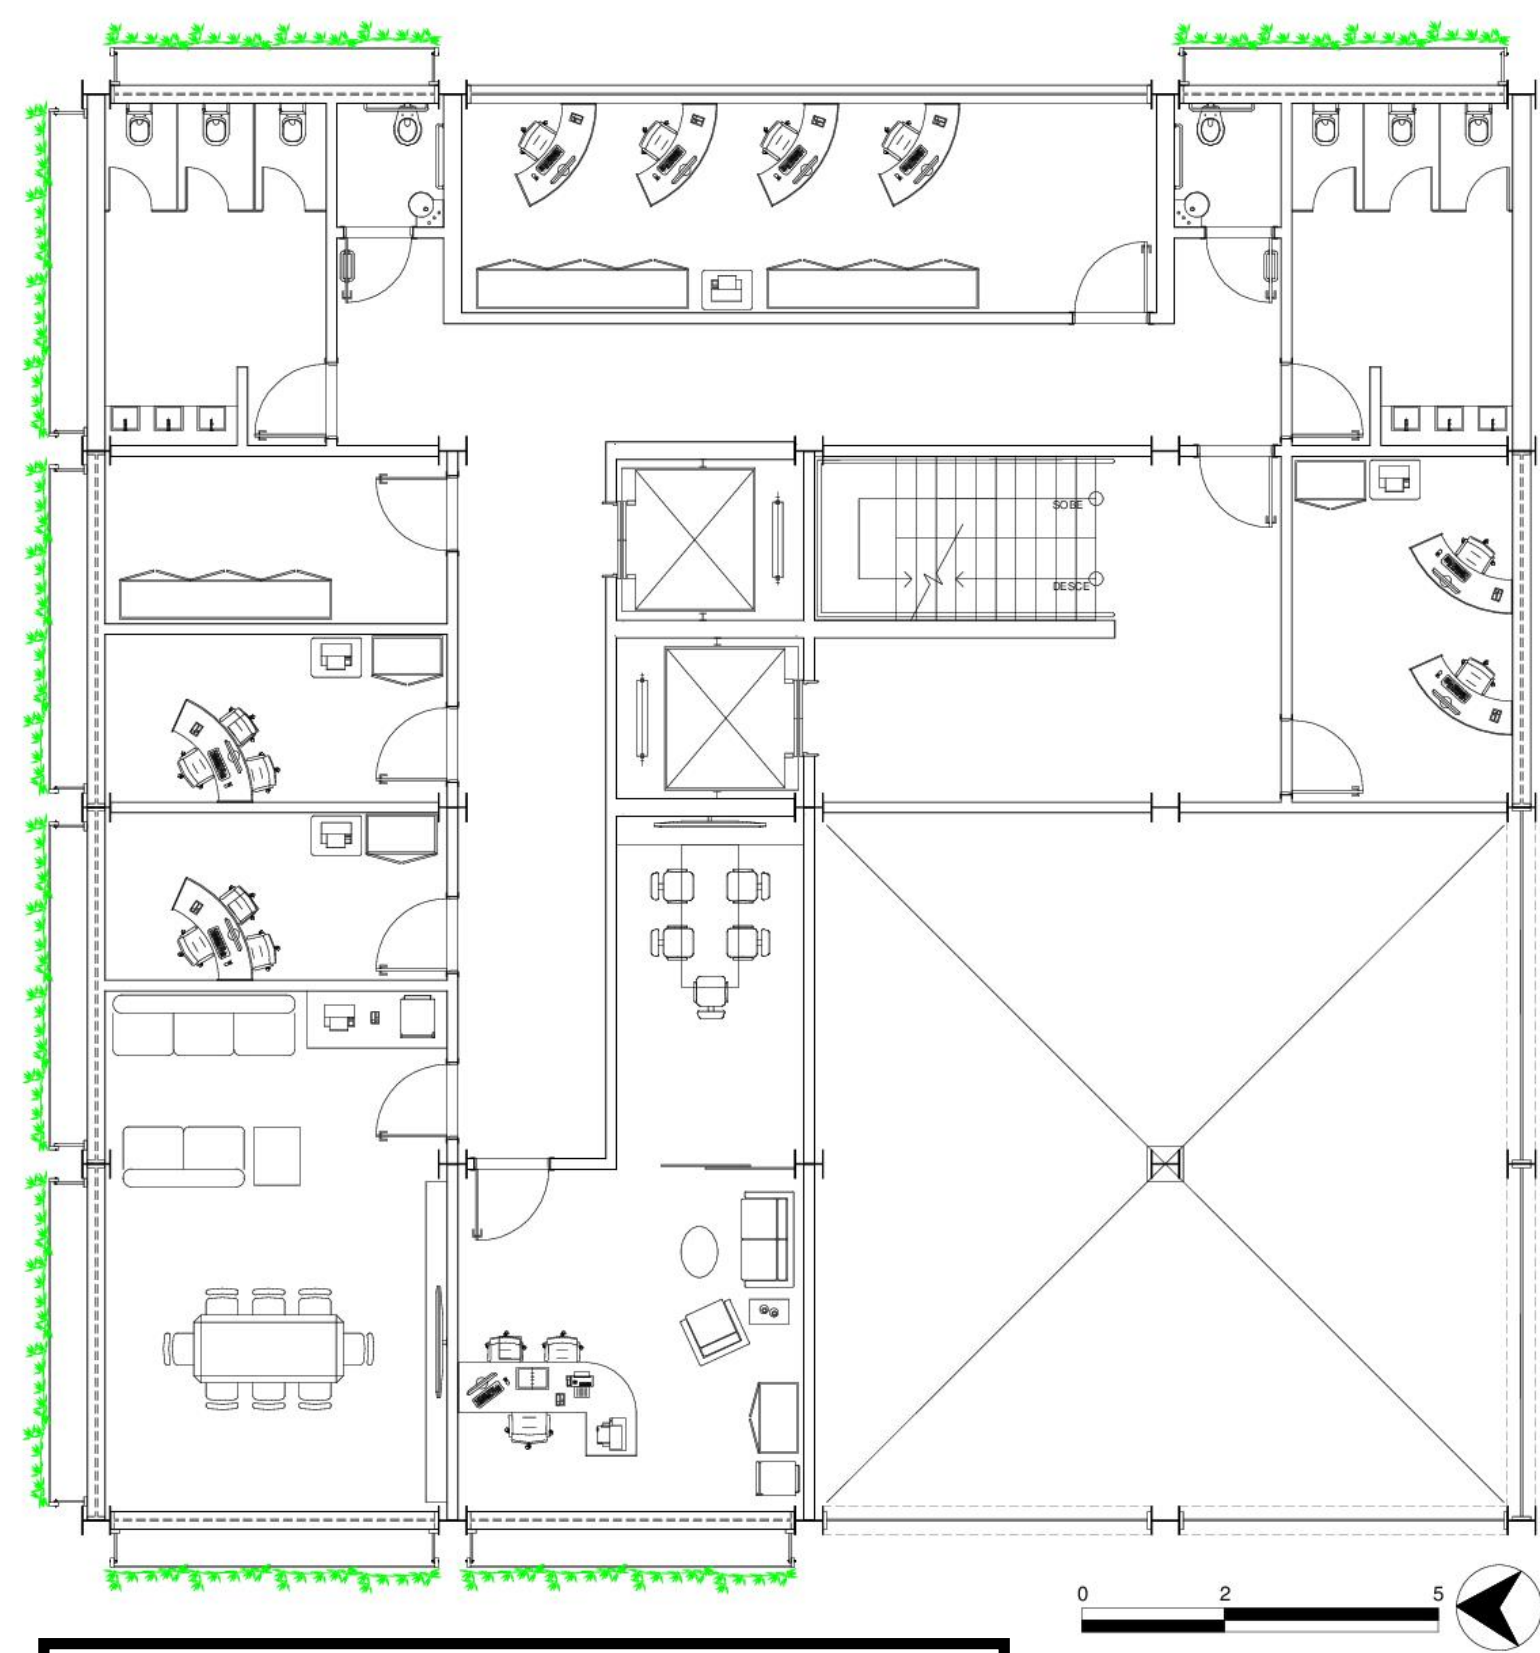


Pavimento Superior Bloco Administrativo

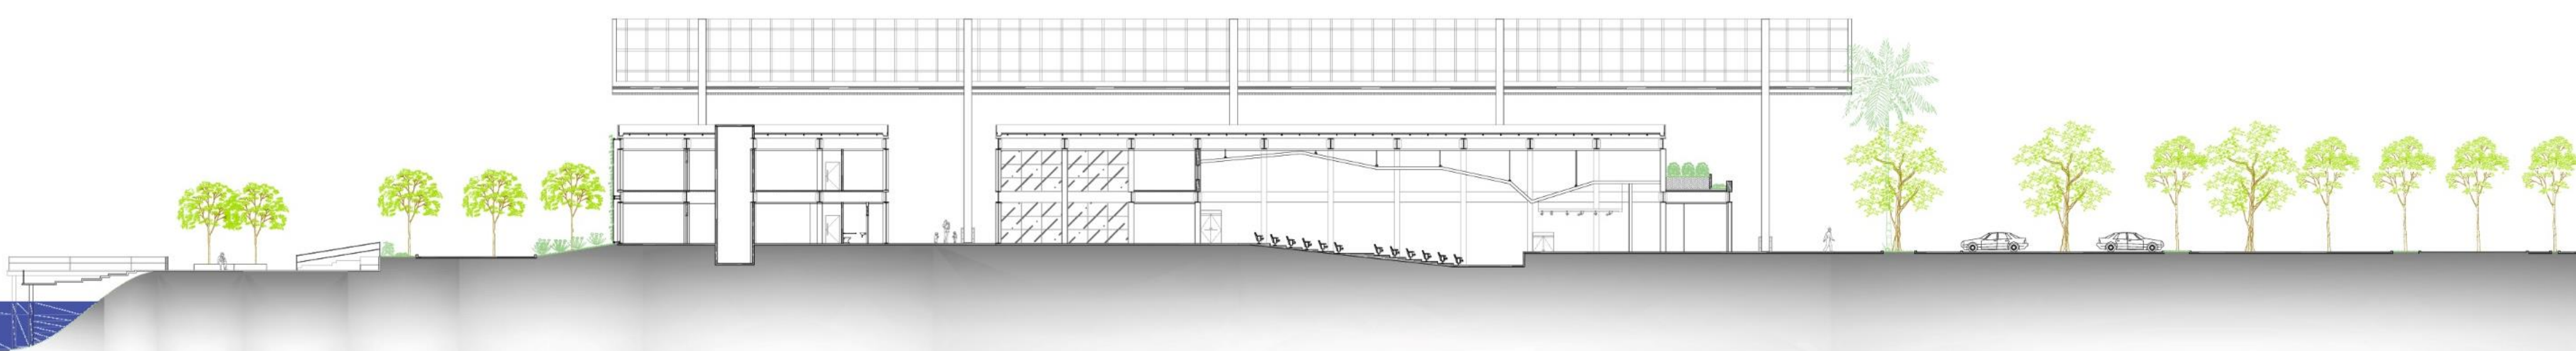


Corte BB

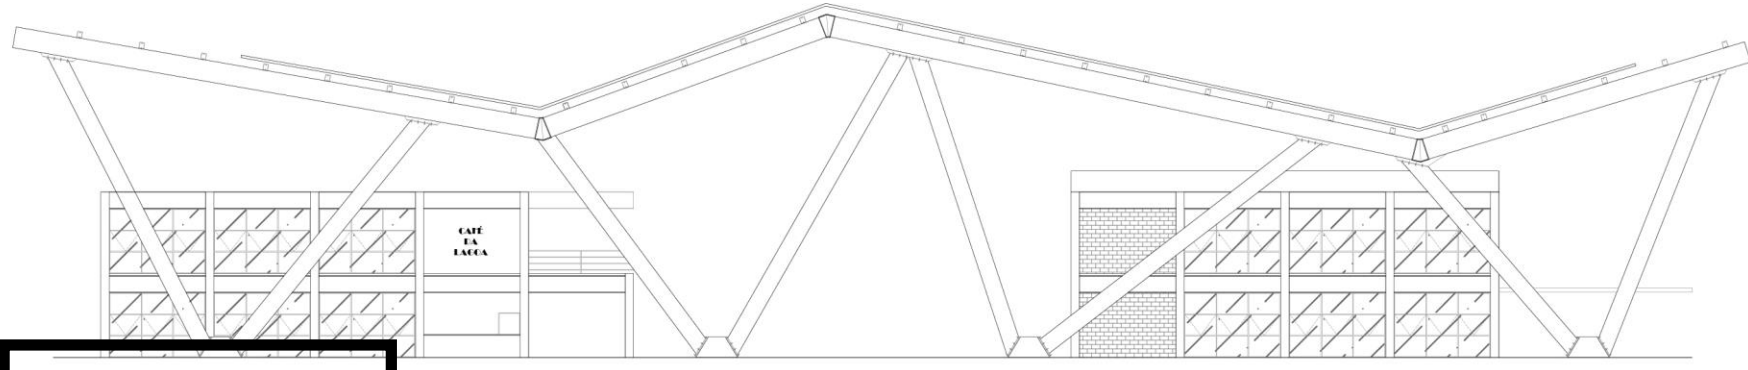


Elevação Norte

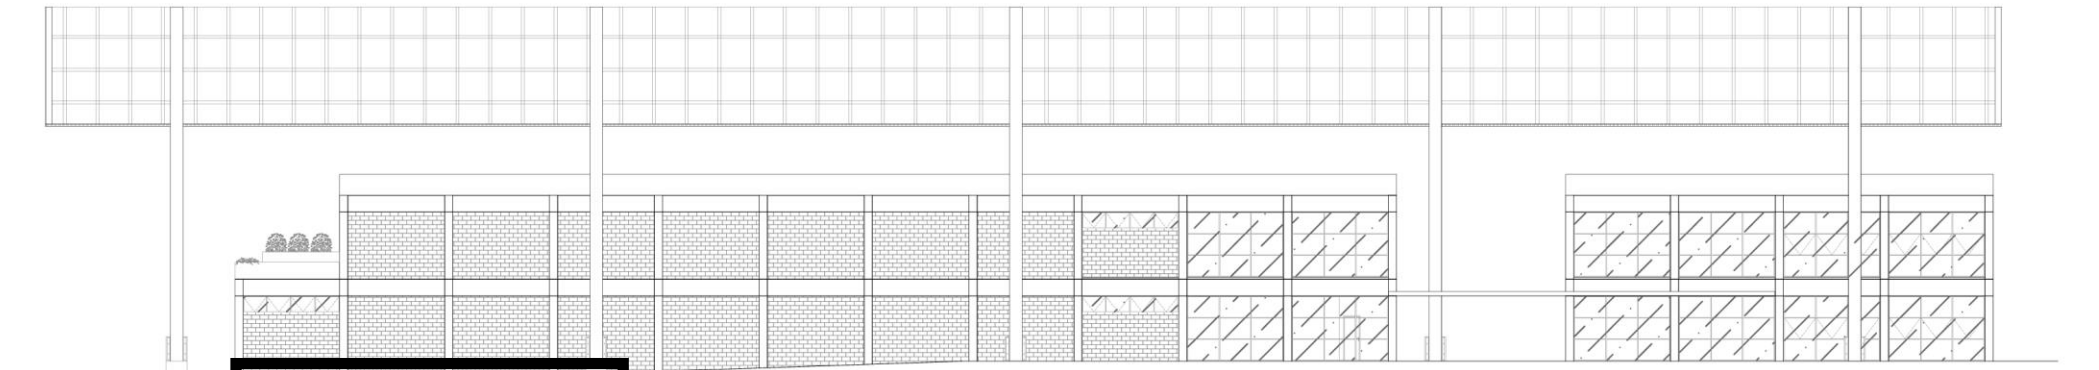


Elevação Oeste

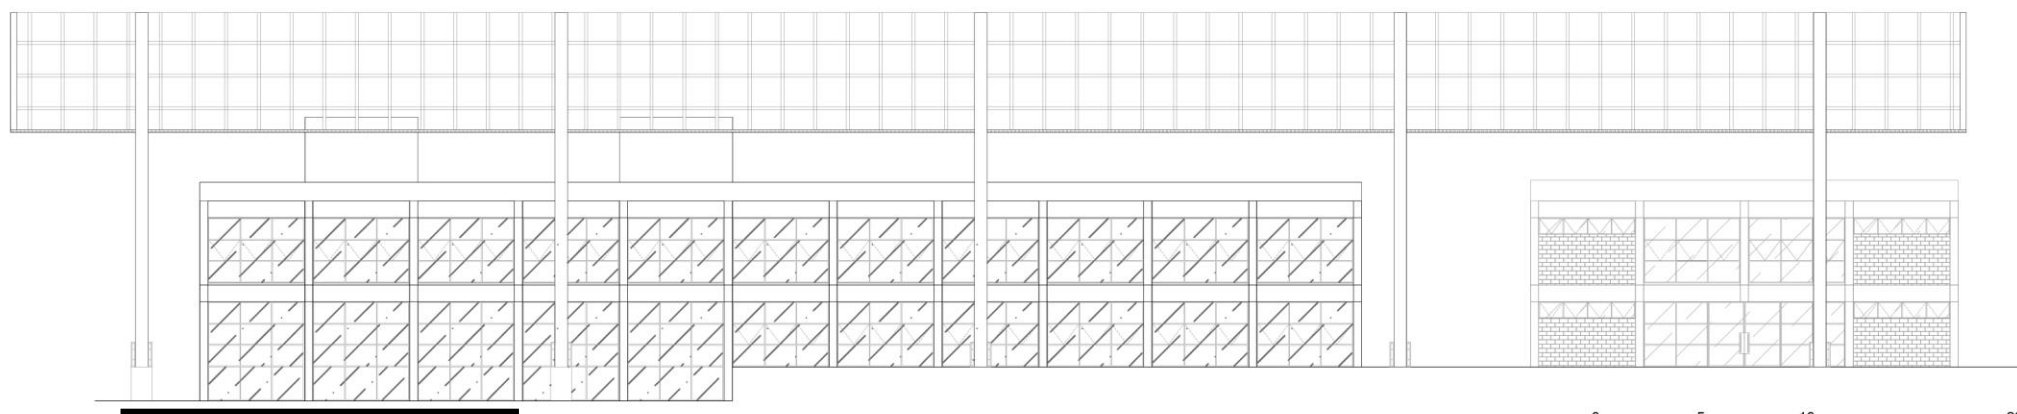


Elevação Leste

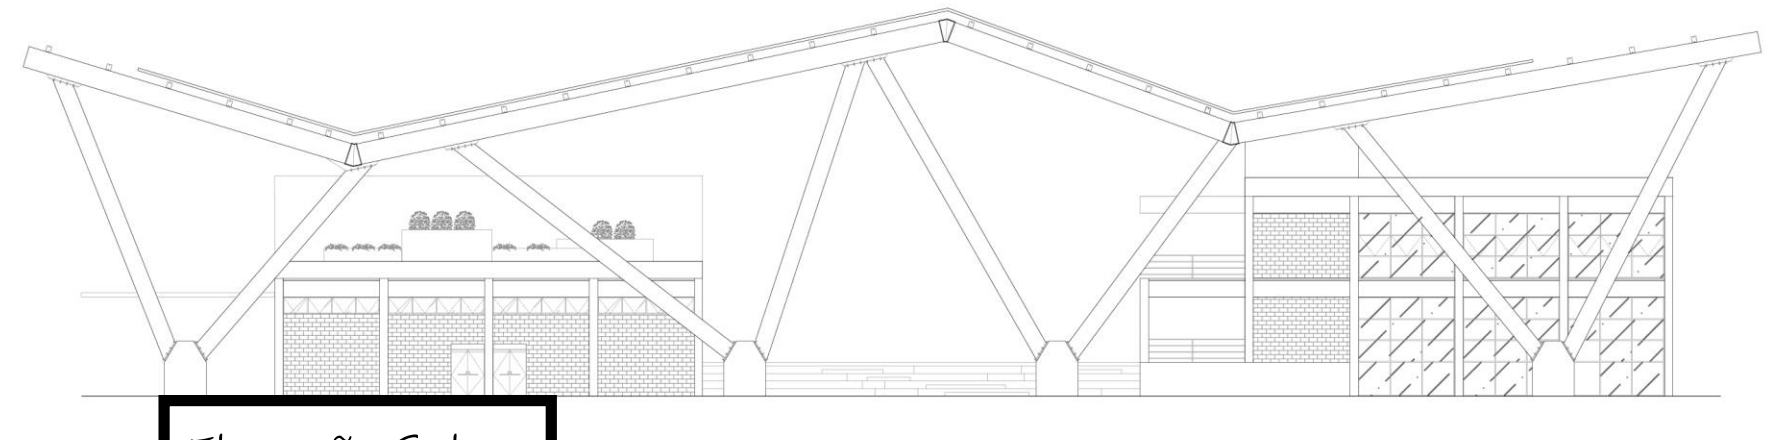

Elevação Sul

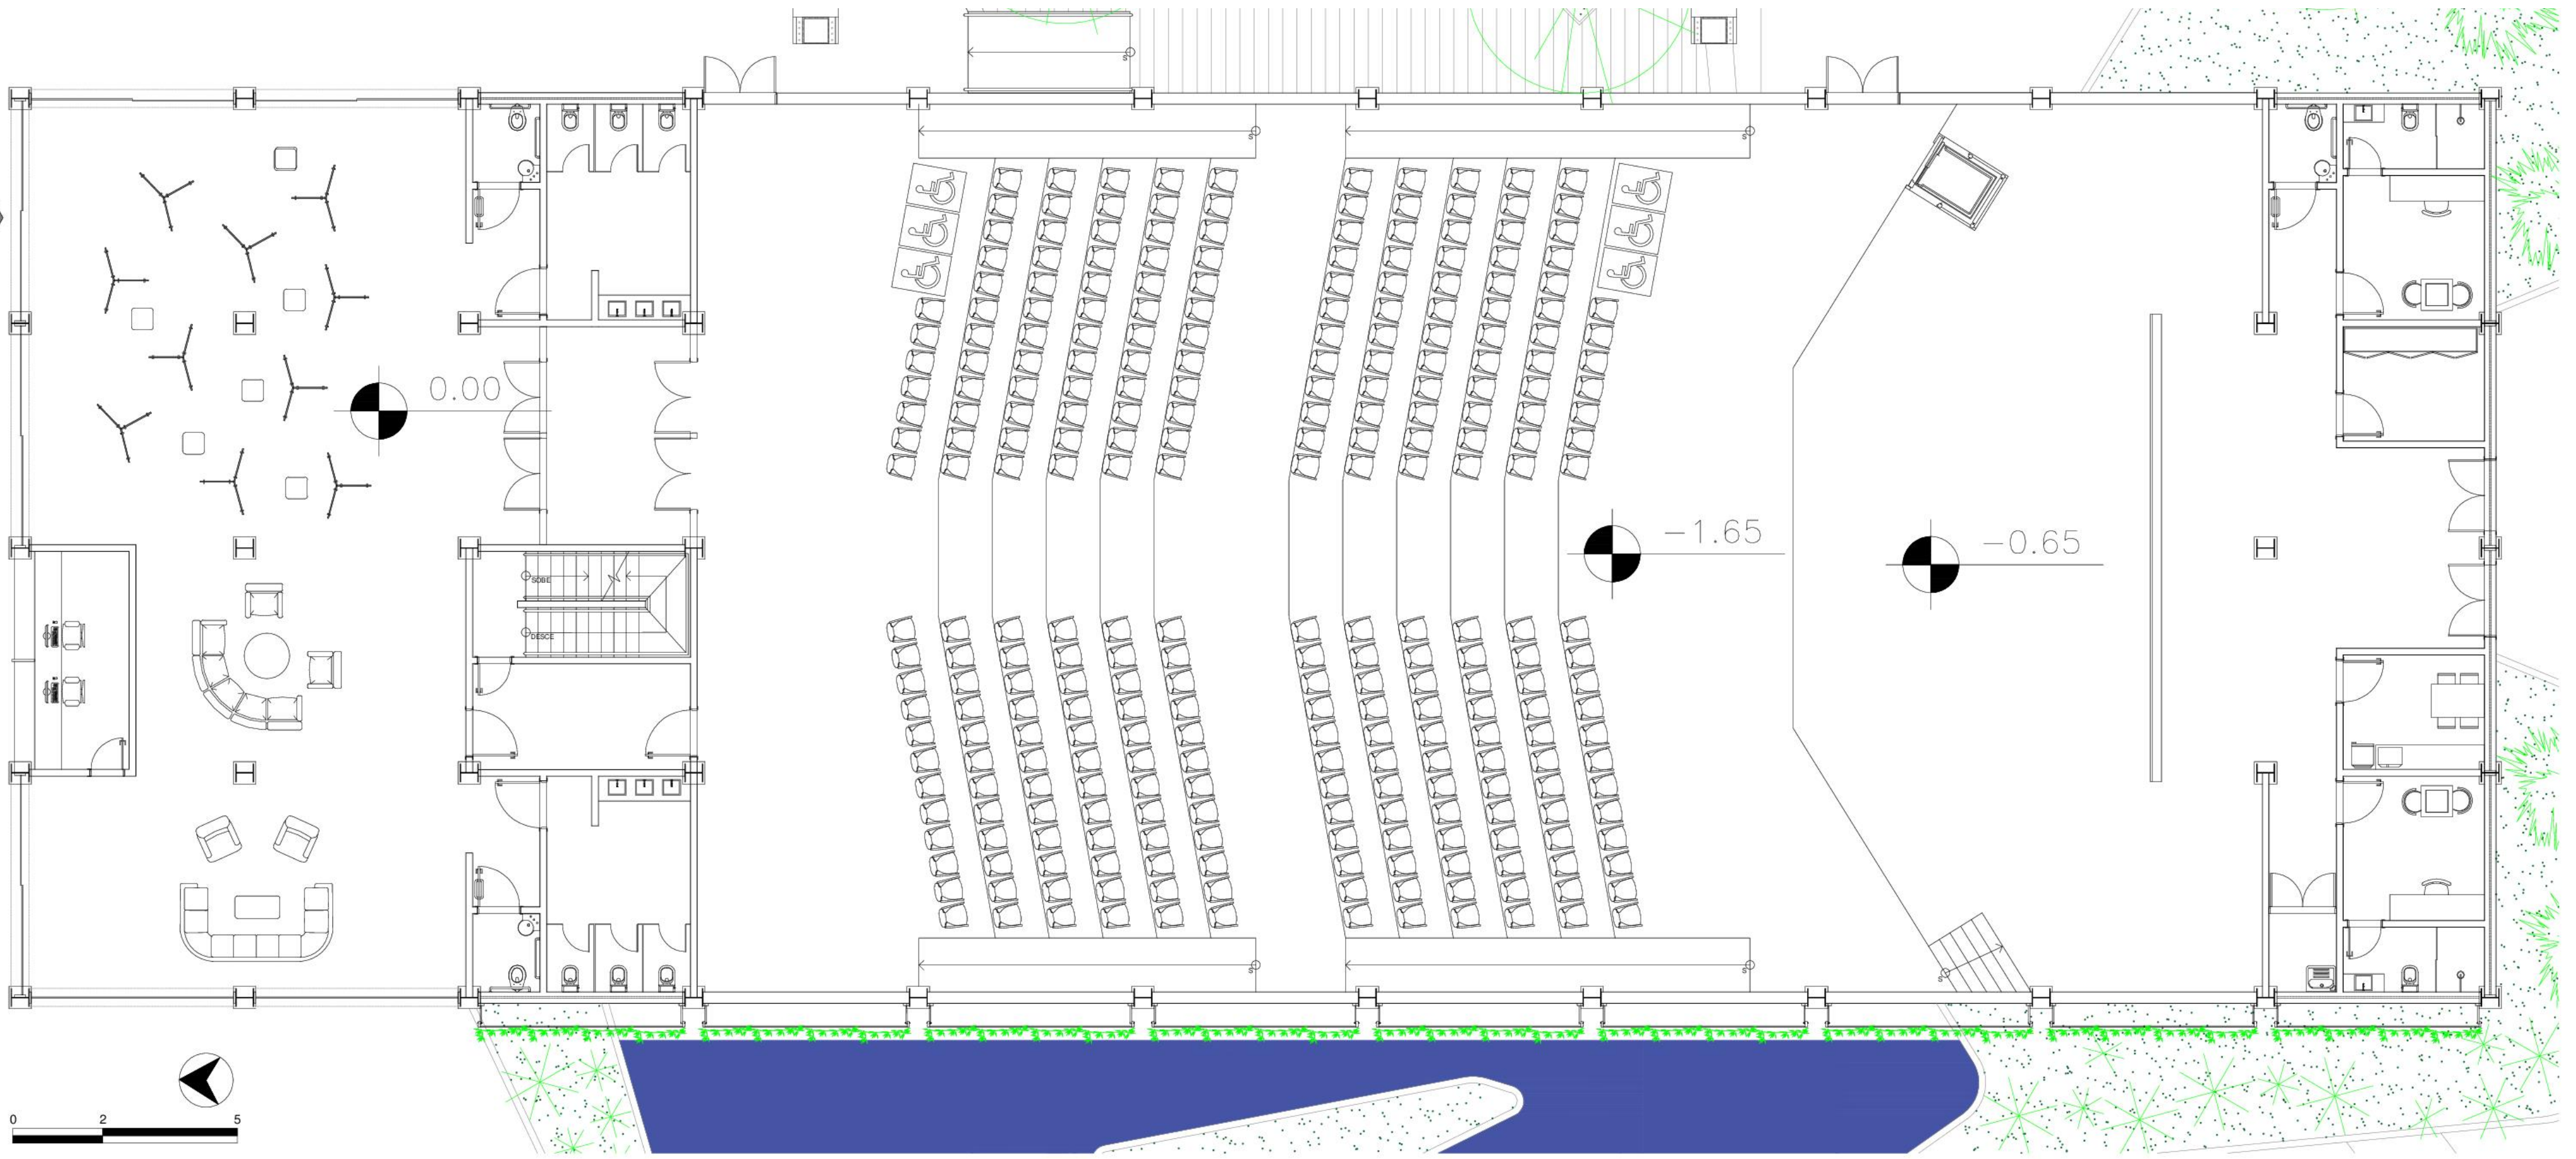



Pavimento Térreo Bloco Cultural

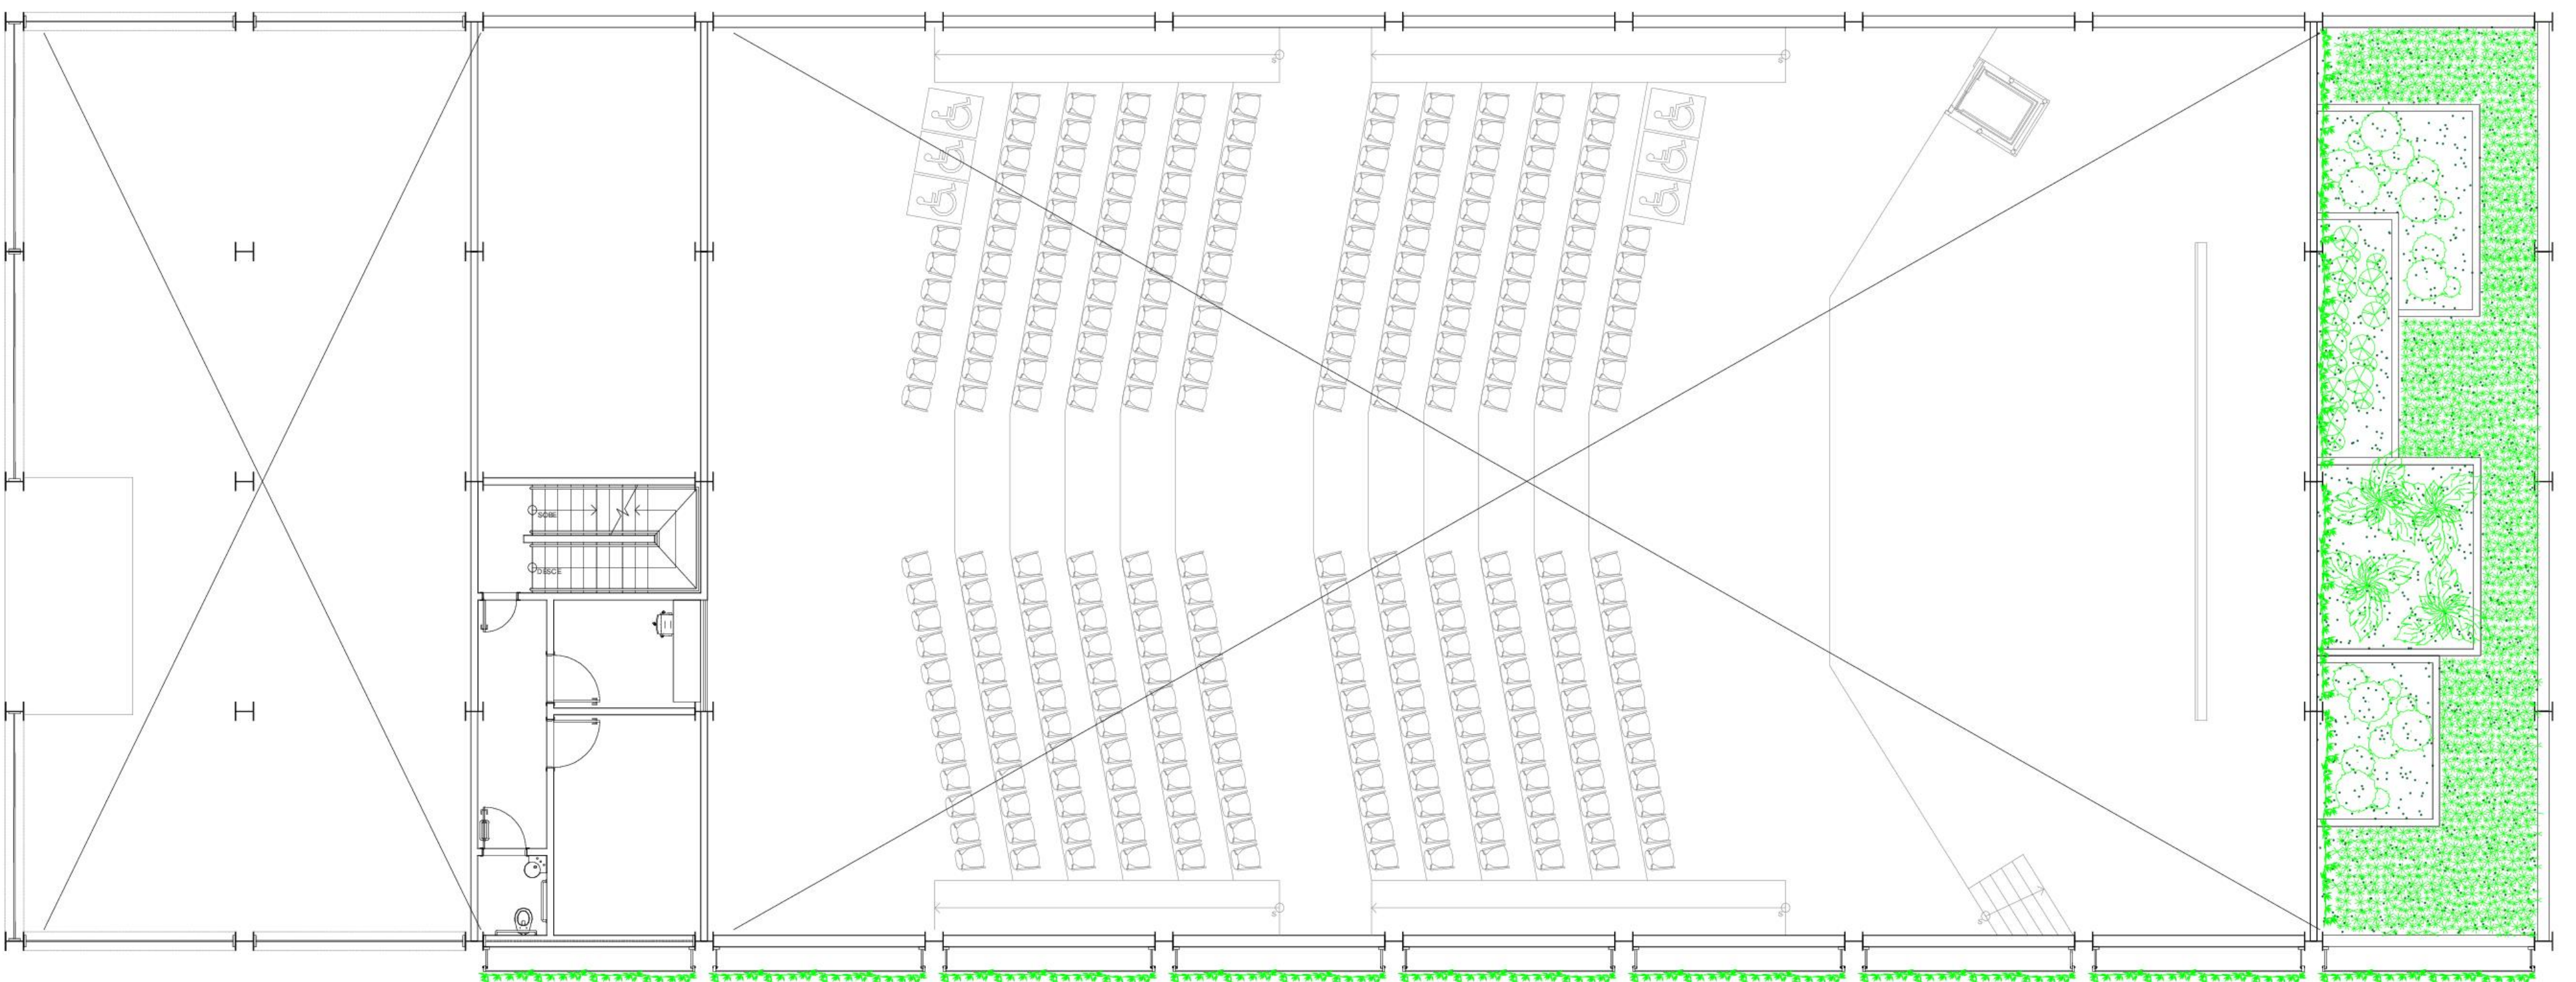


Pavimento Superior Bloco Cultural




Corte CC

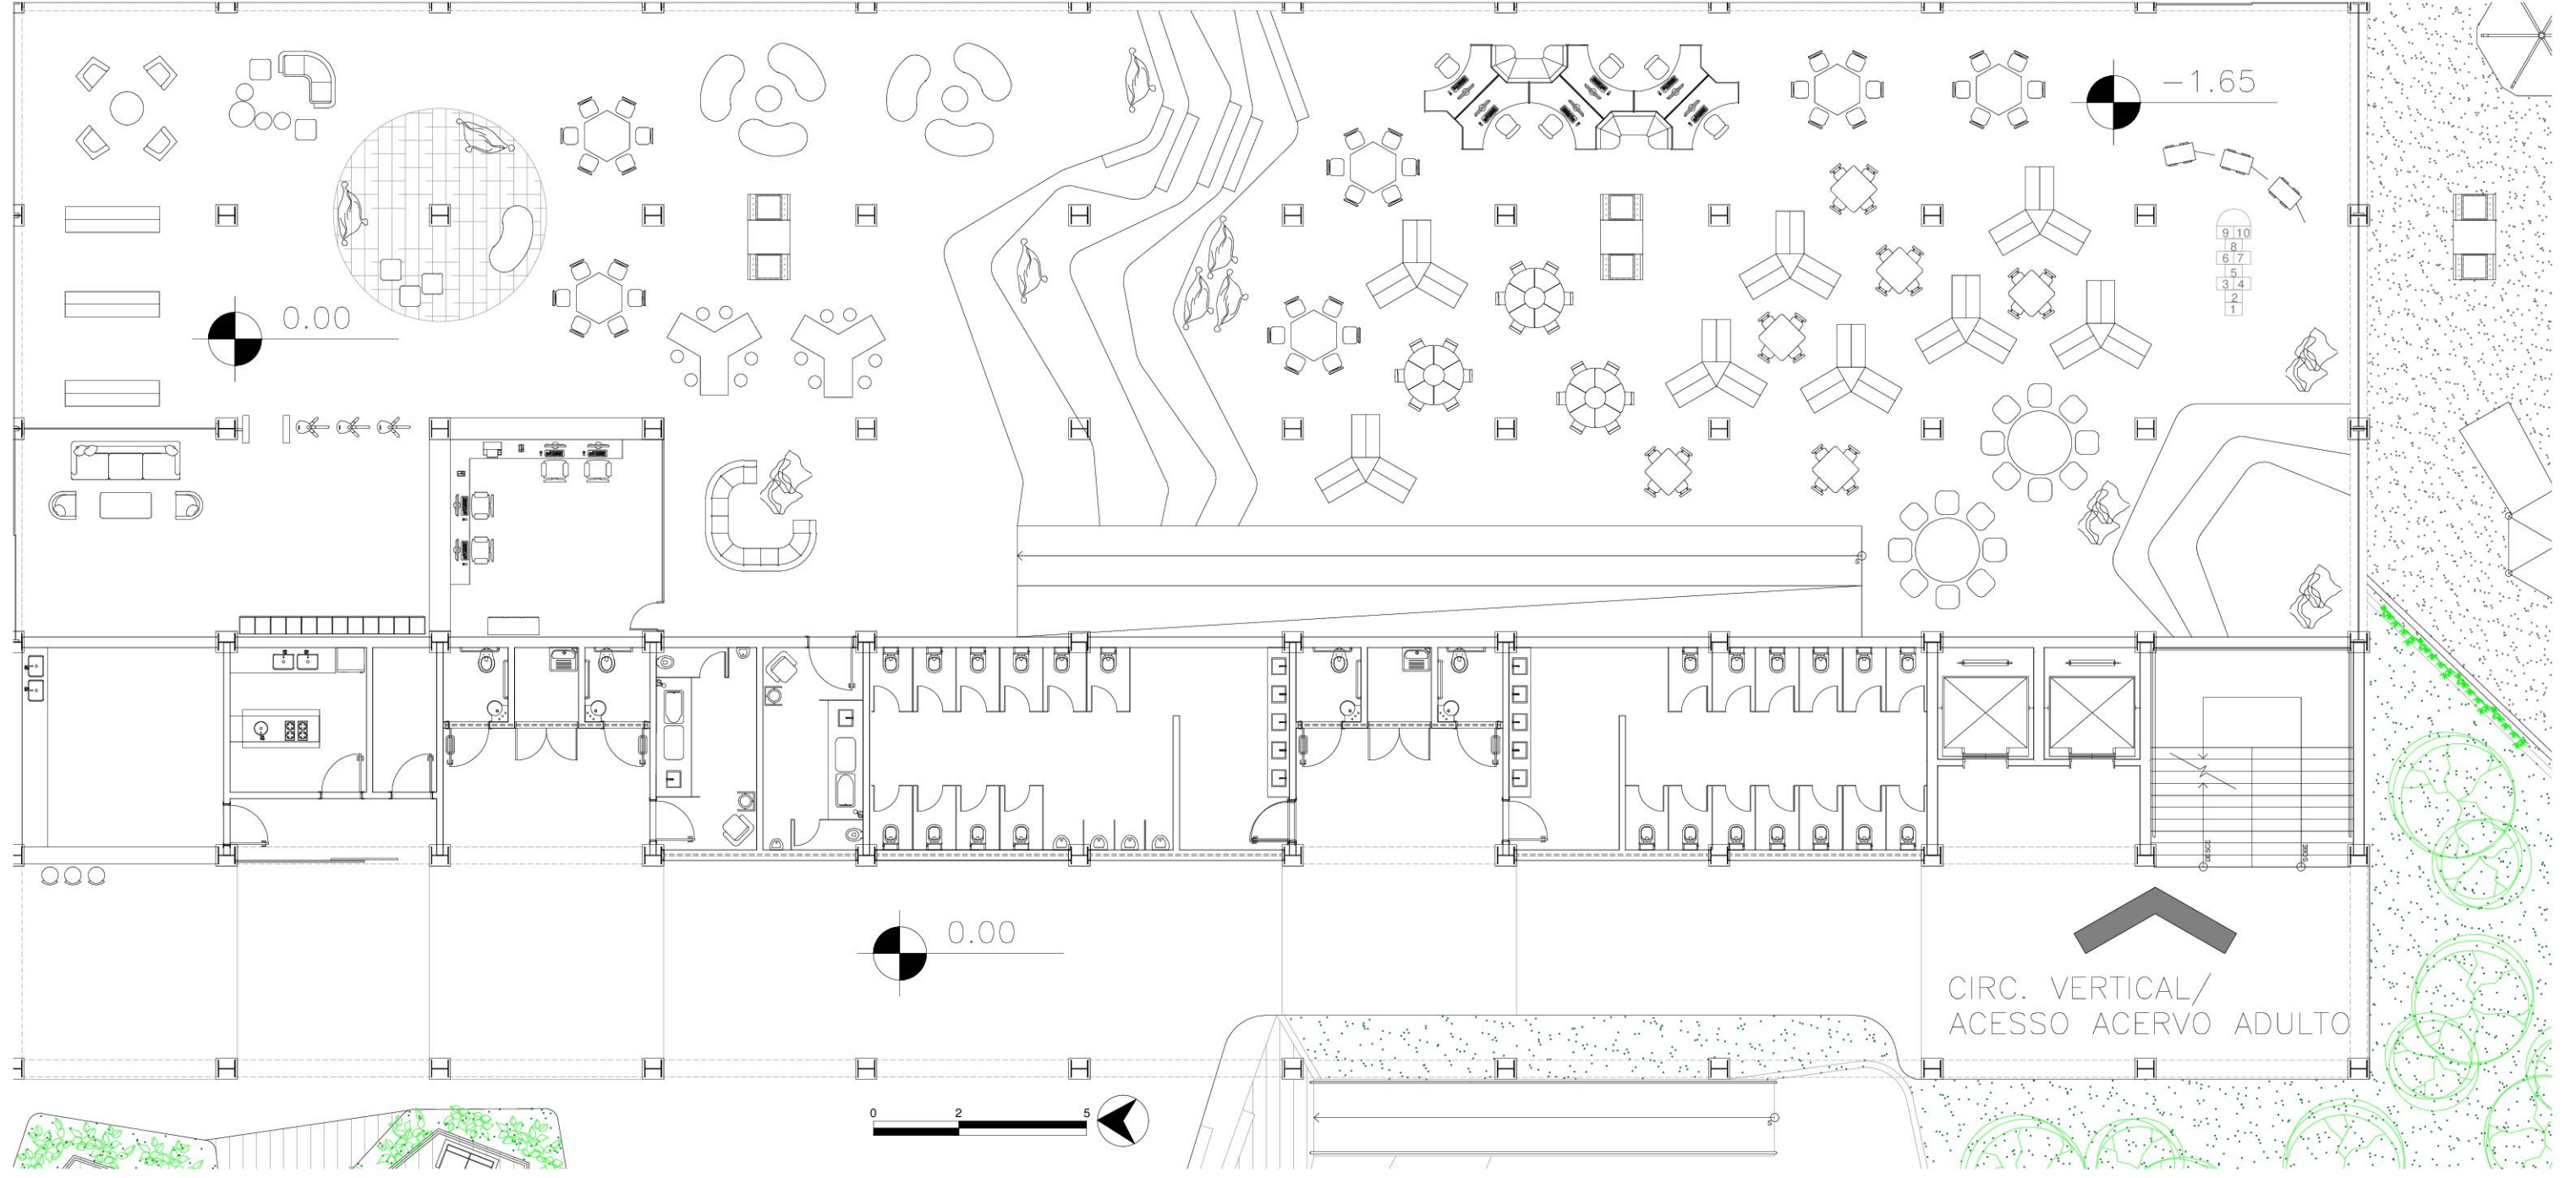
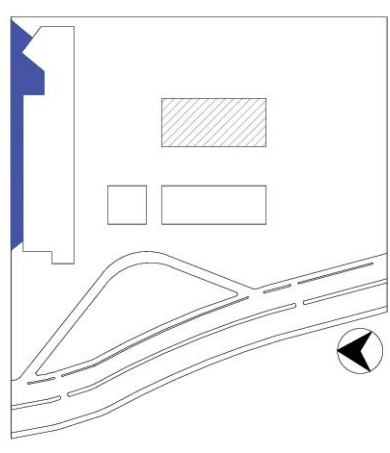


Pavimento Térreo Bloco Educacional

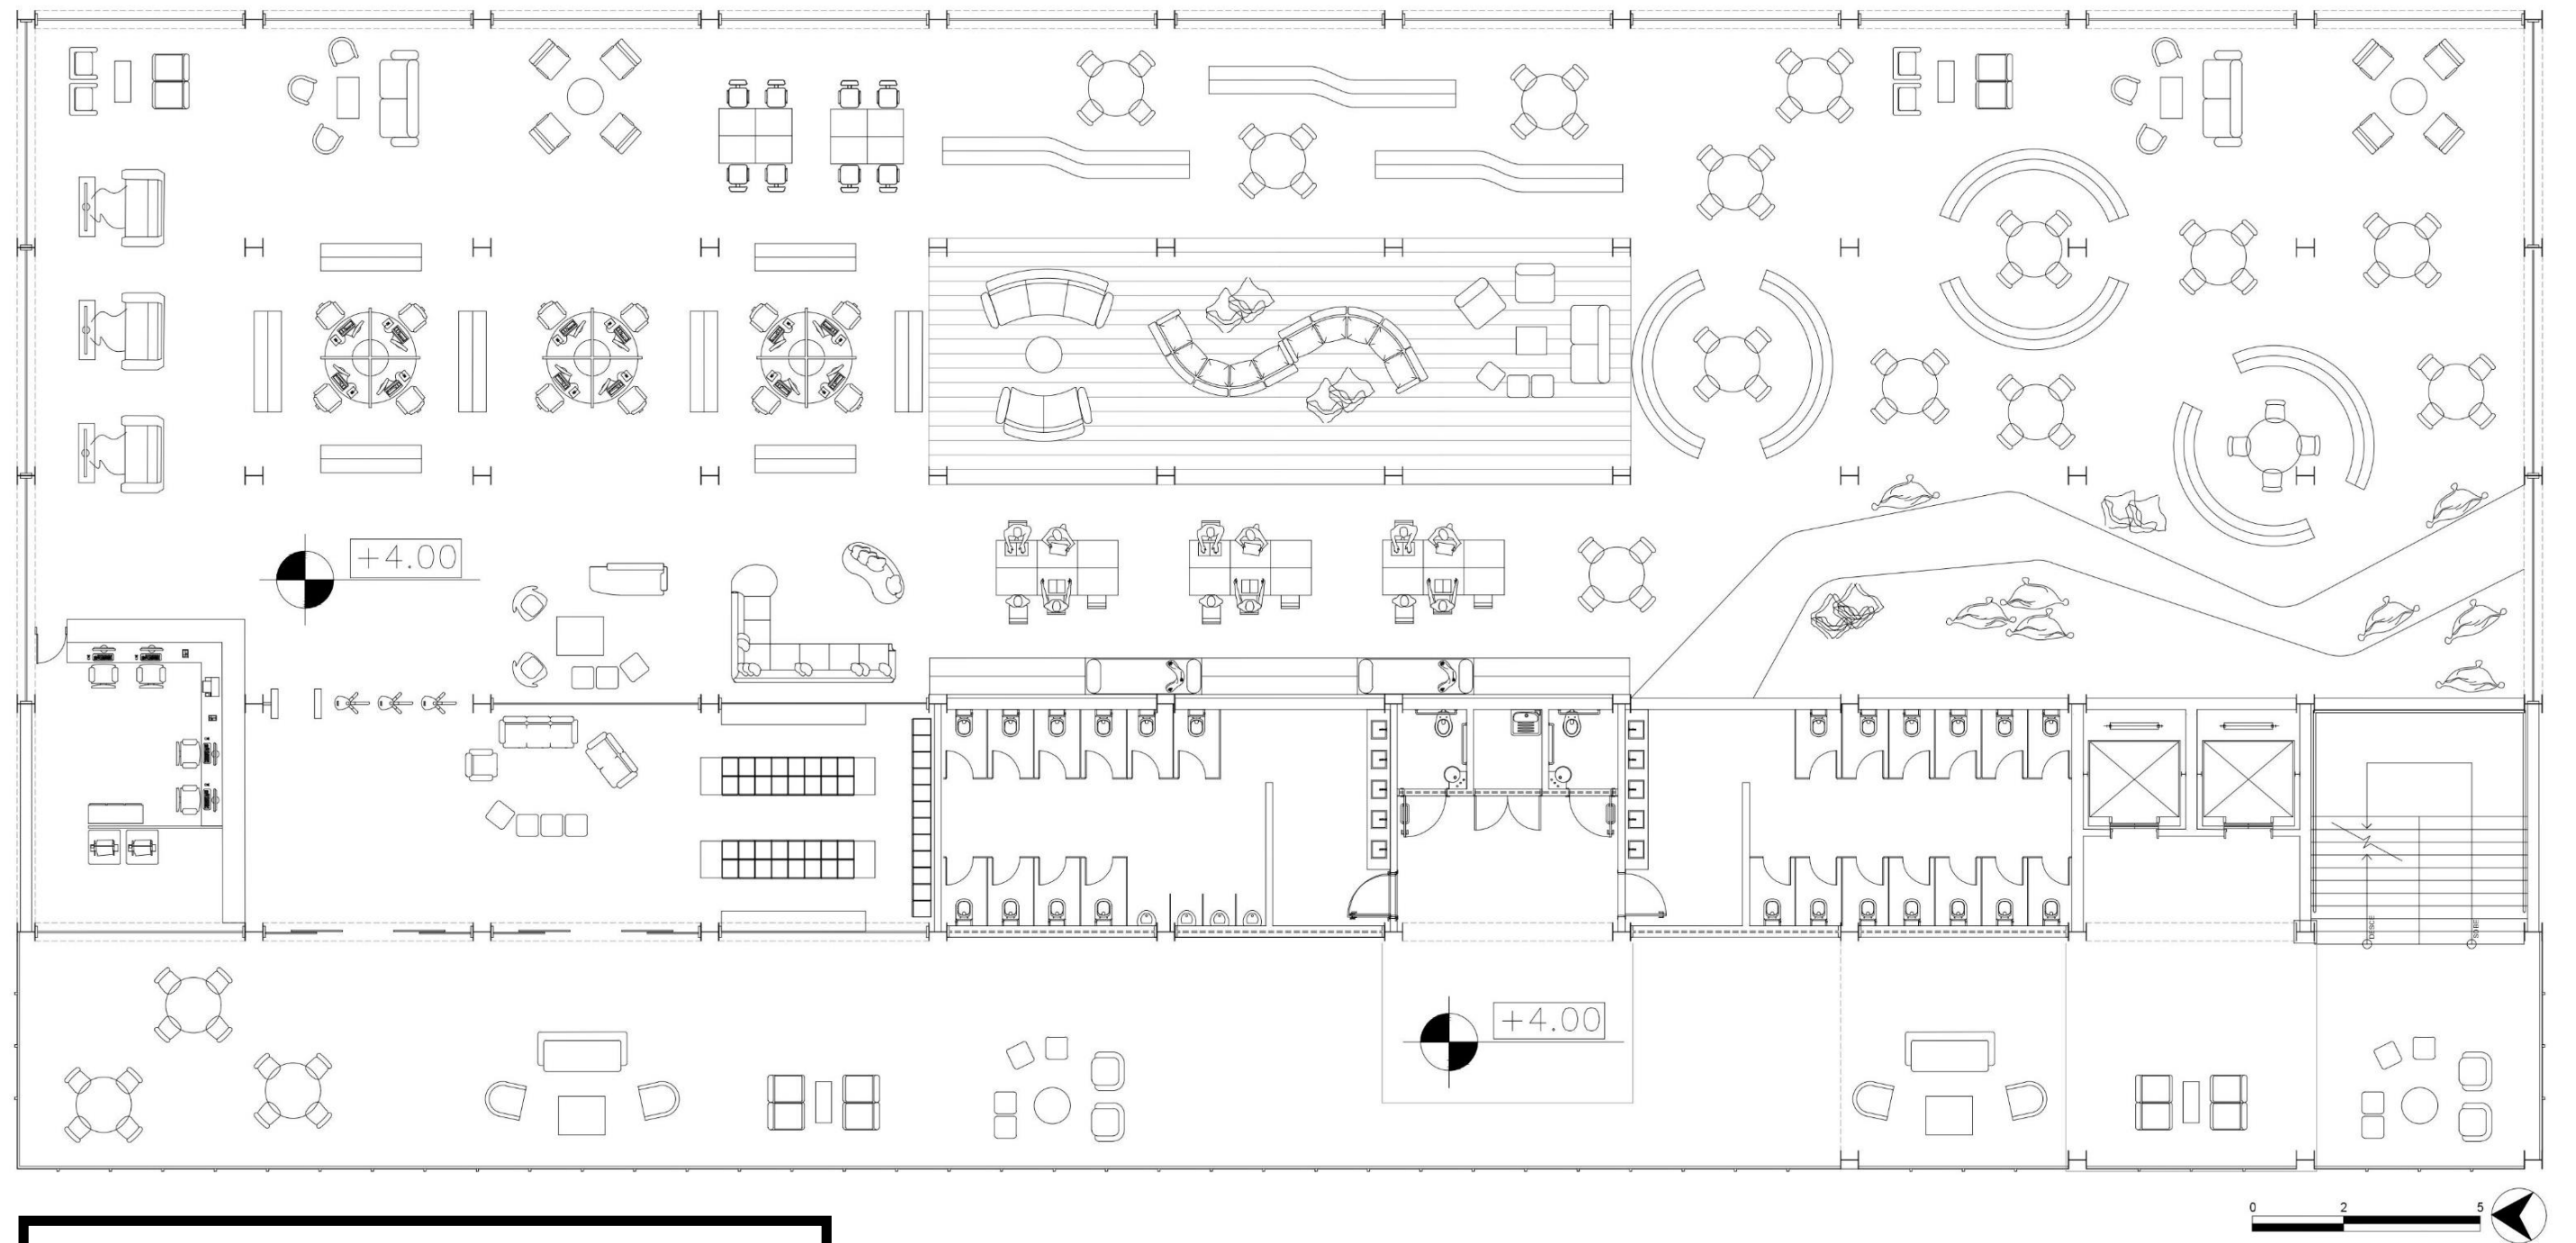

Pavimento Superior Bloco Educacional

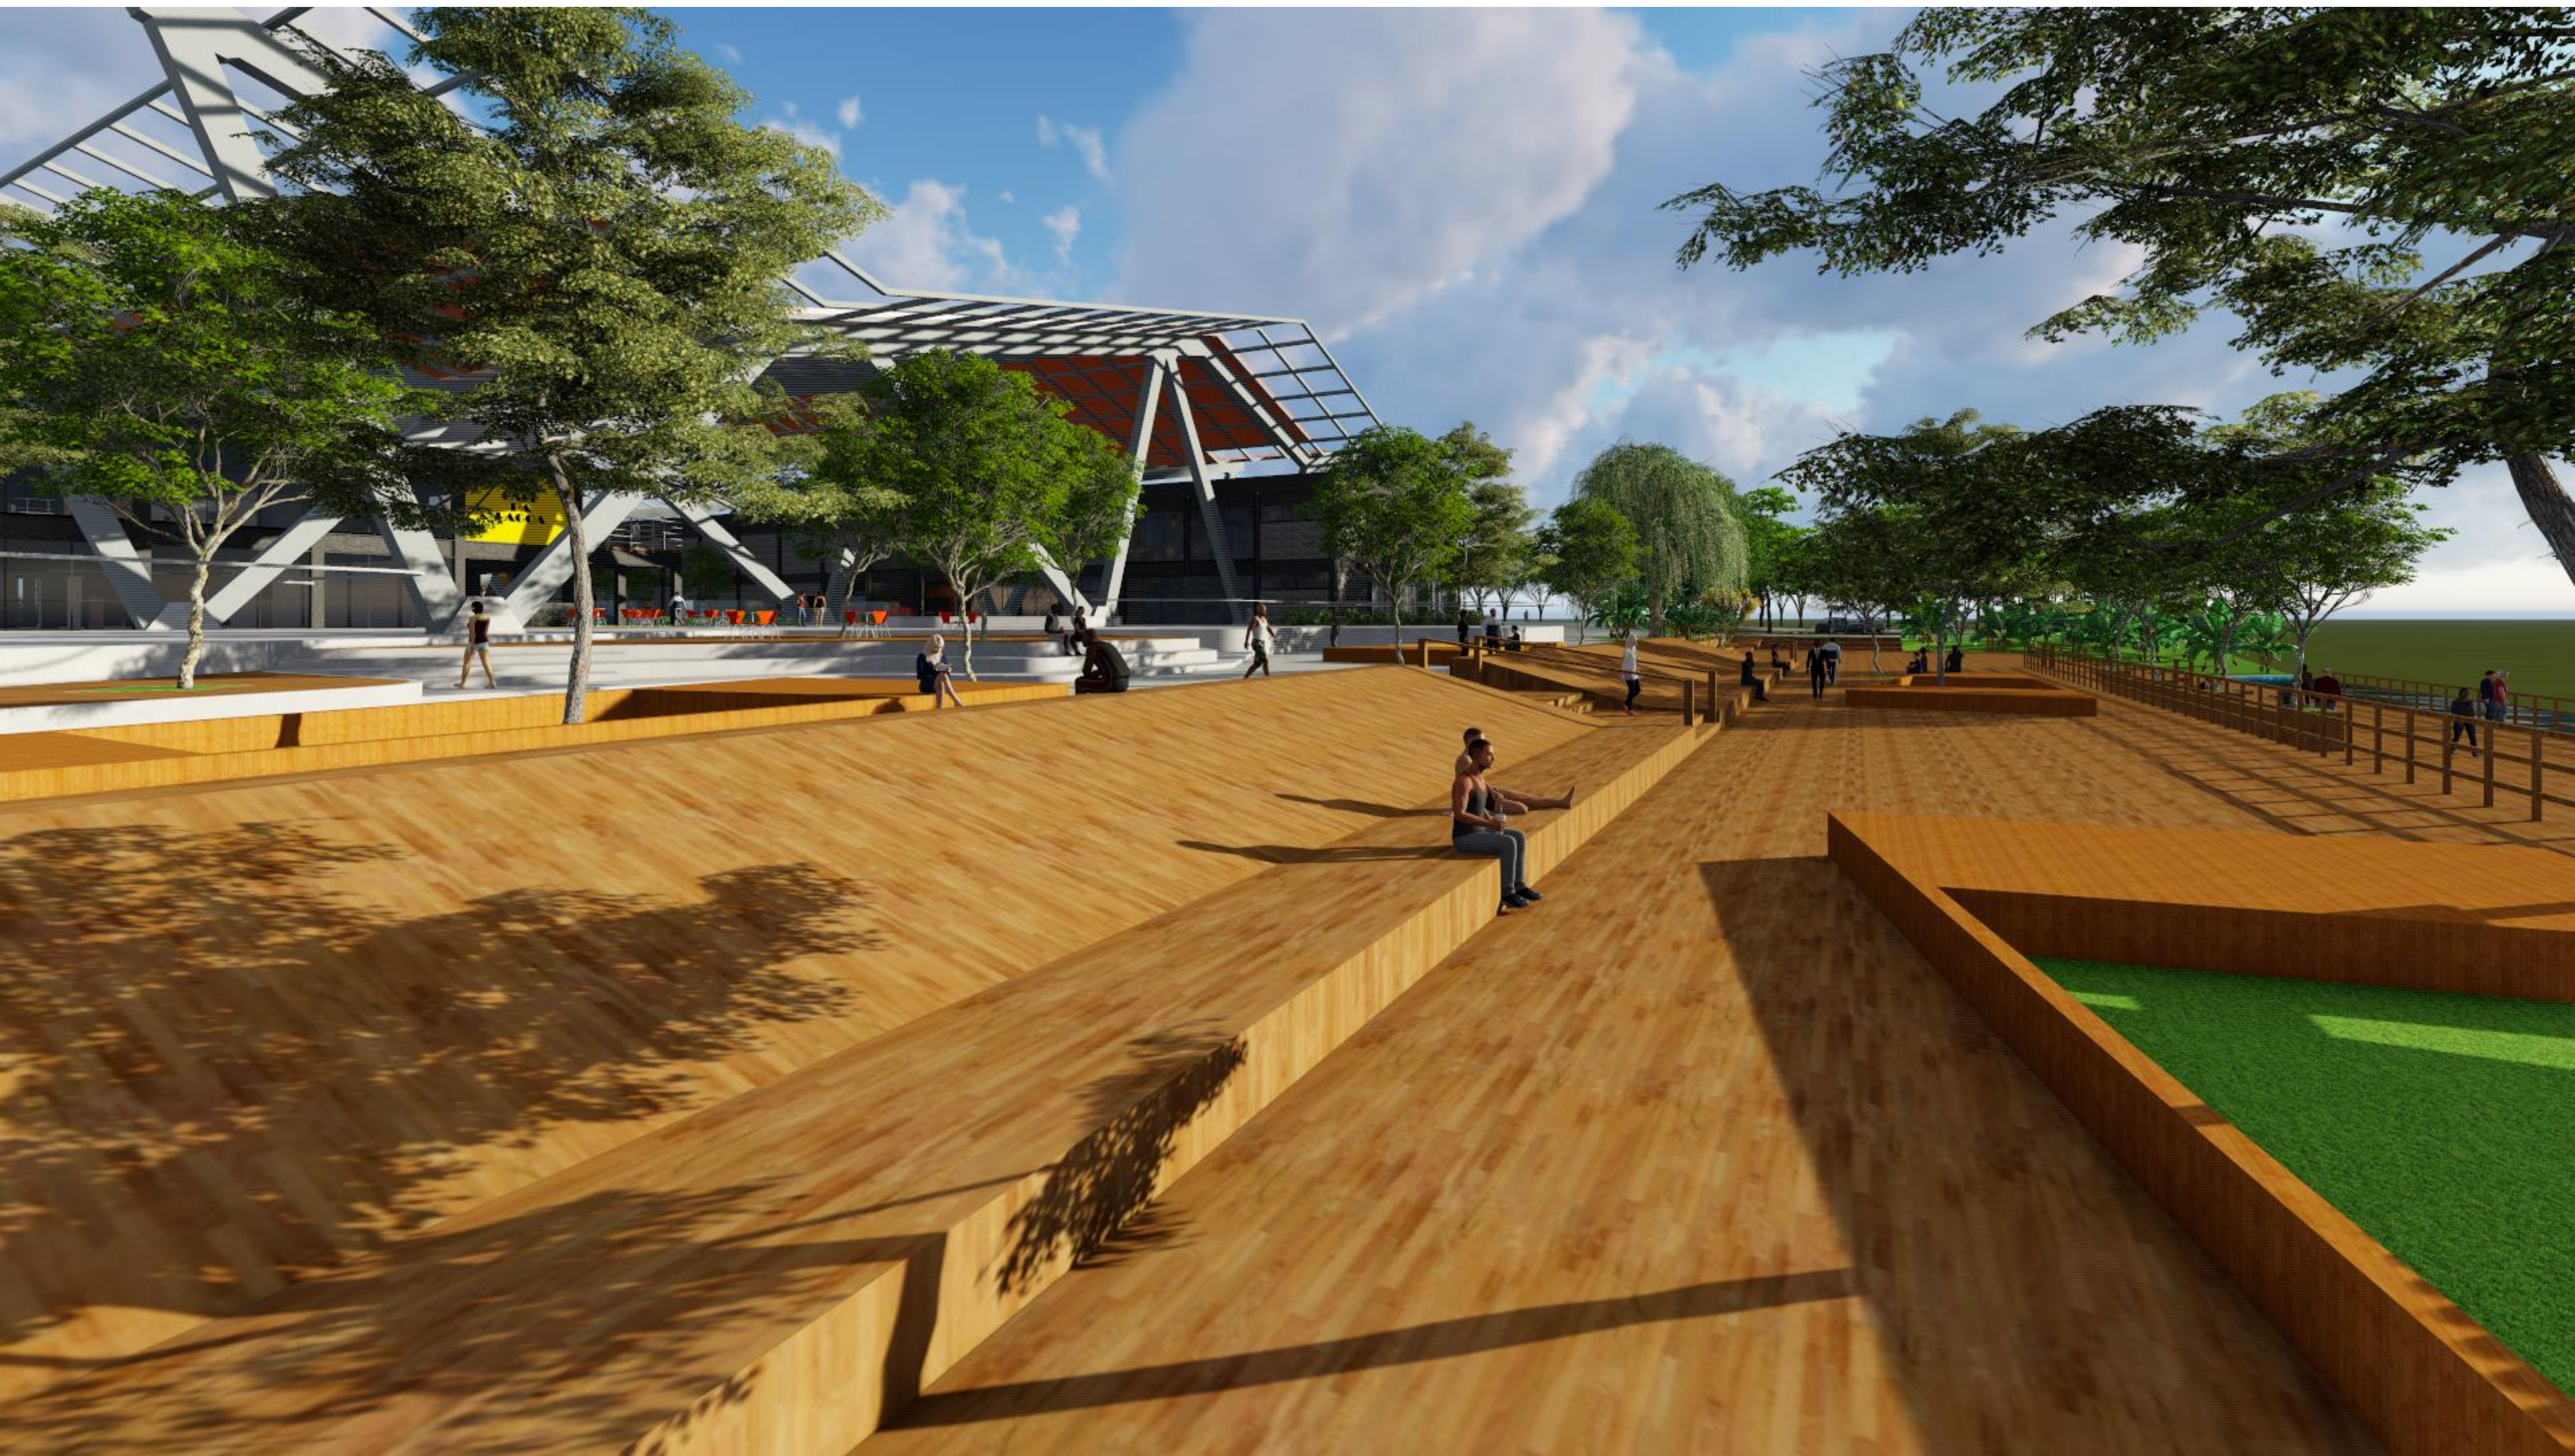

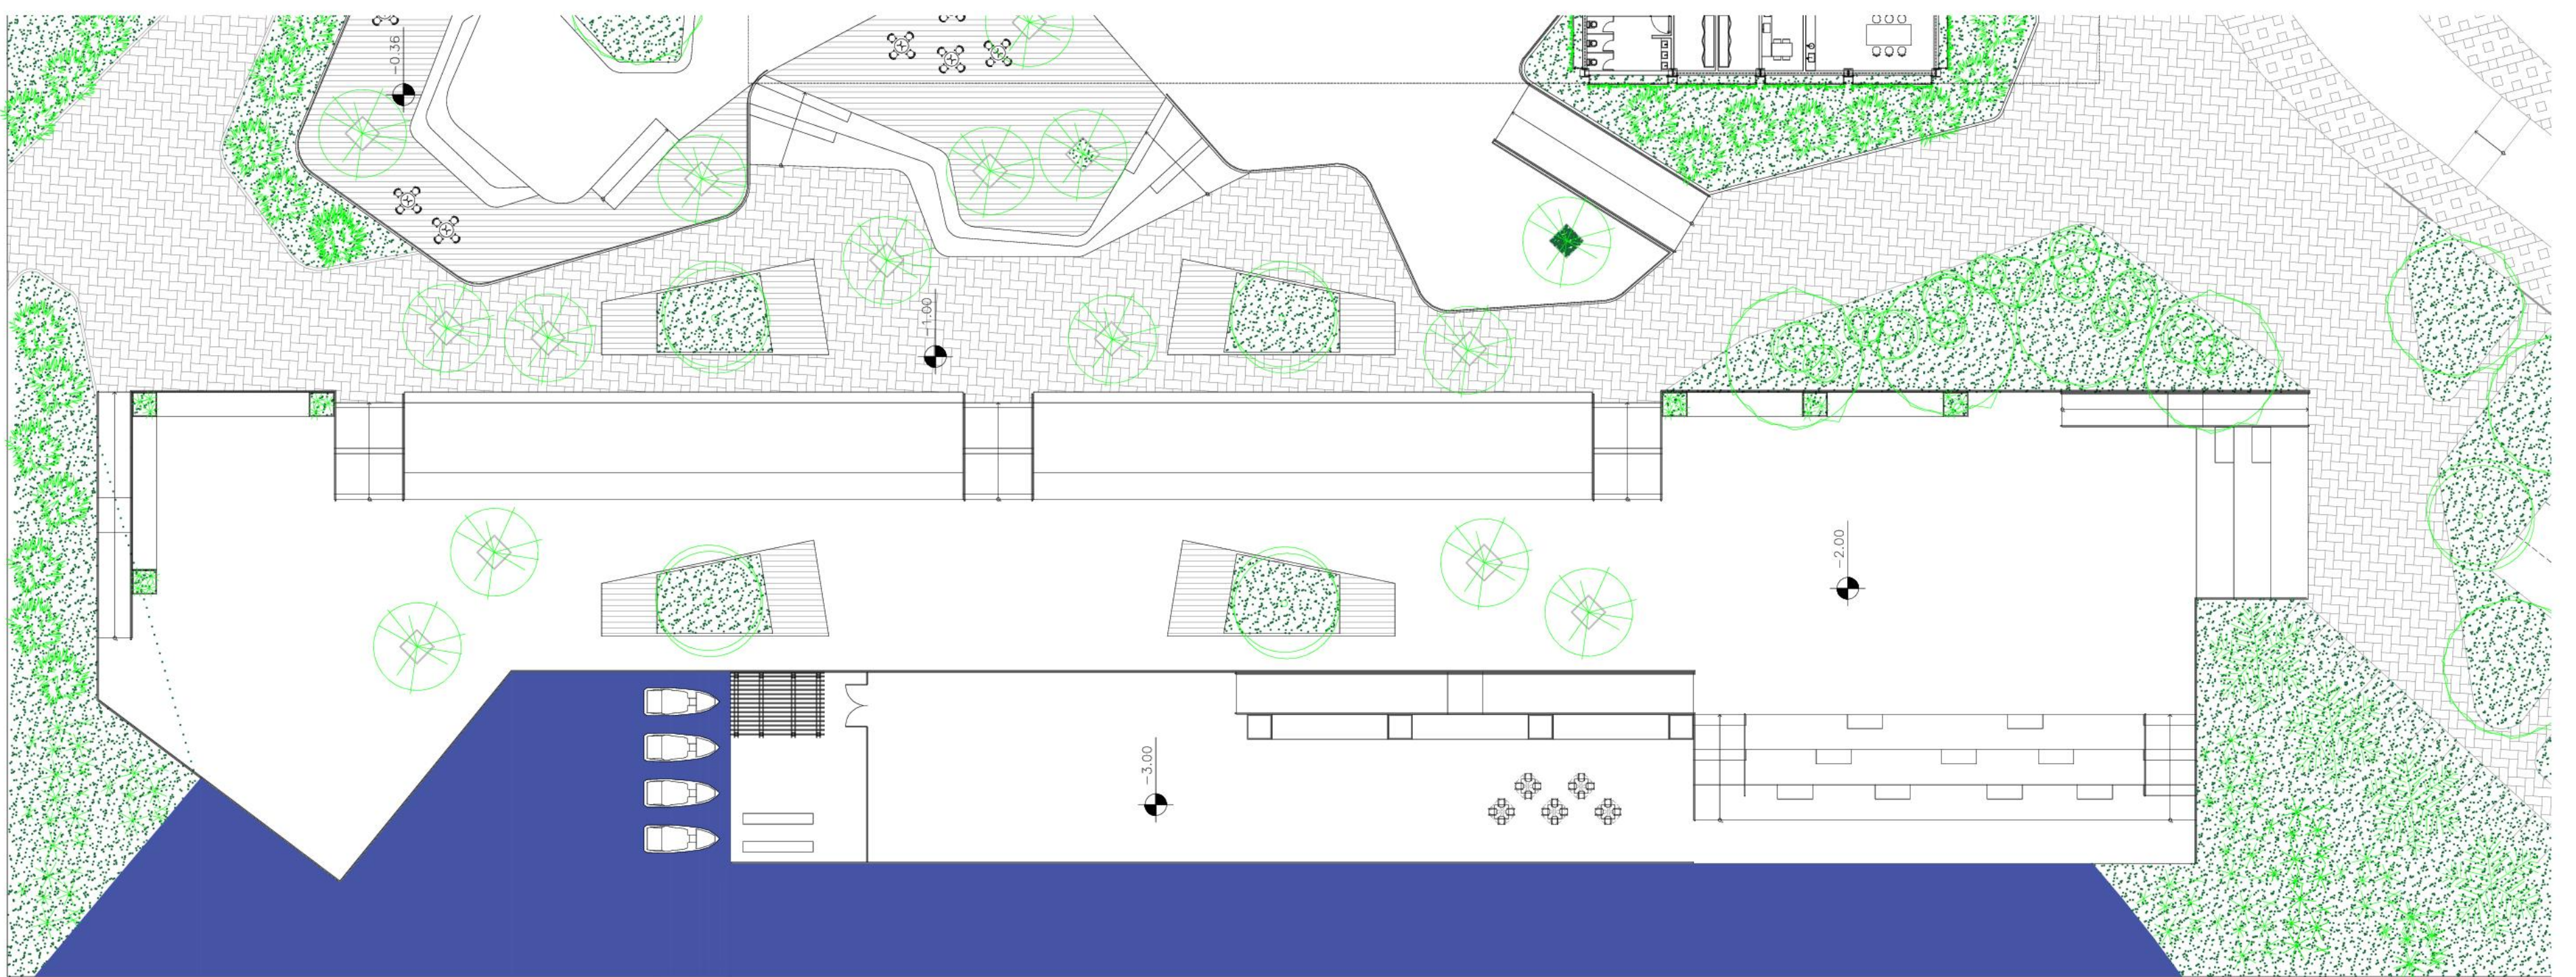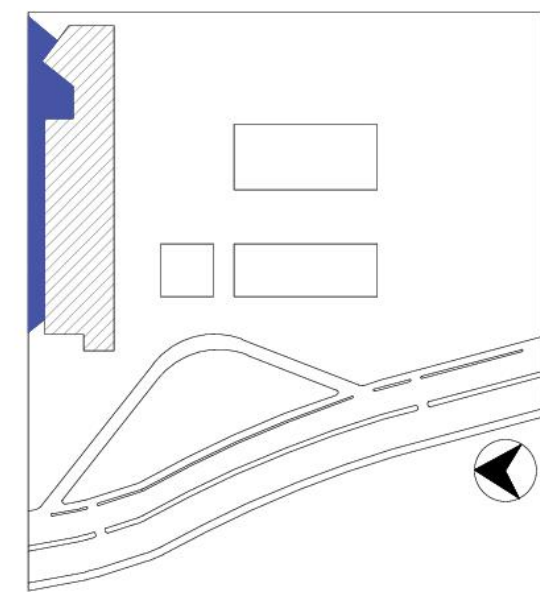

Planta Deck

