
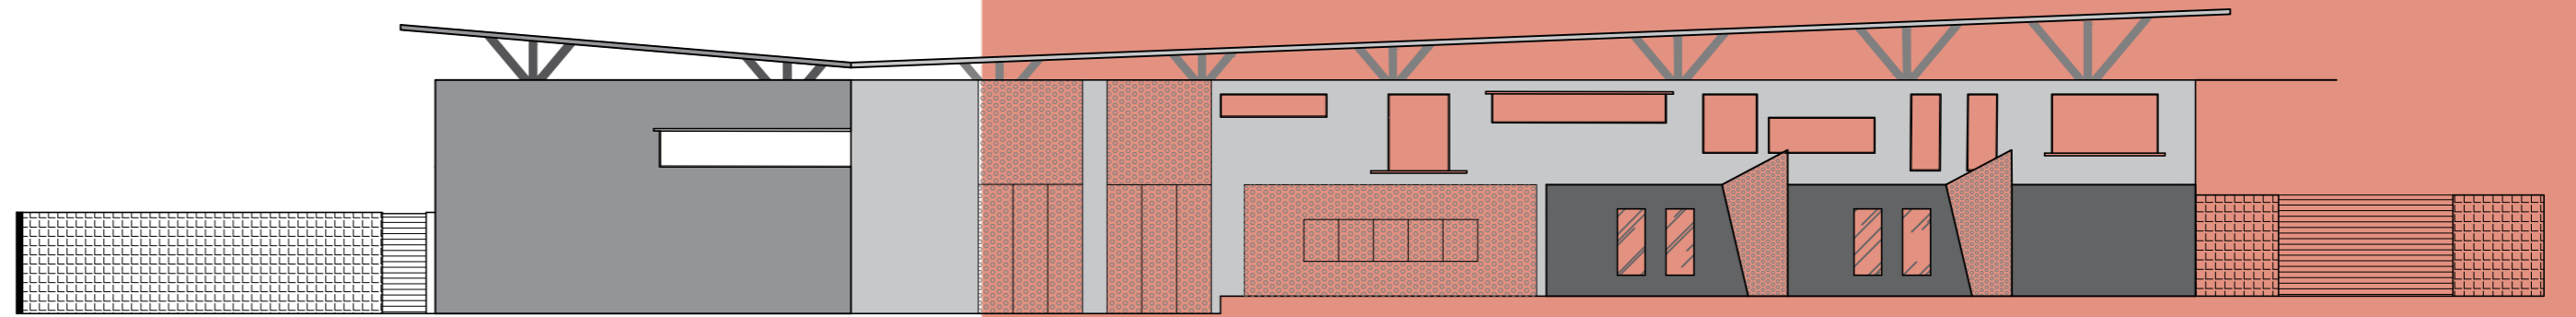


AMANDA GABRIELA


ARTE FATOS

EM AÇO


ESPAÇO DE ESTUDO E EXPOSIÇÃO DE CUTELARIA E ARTESANATO

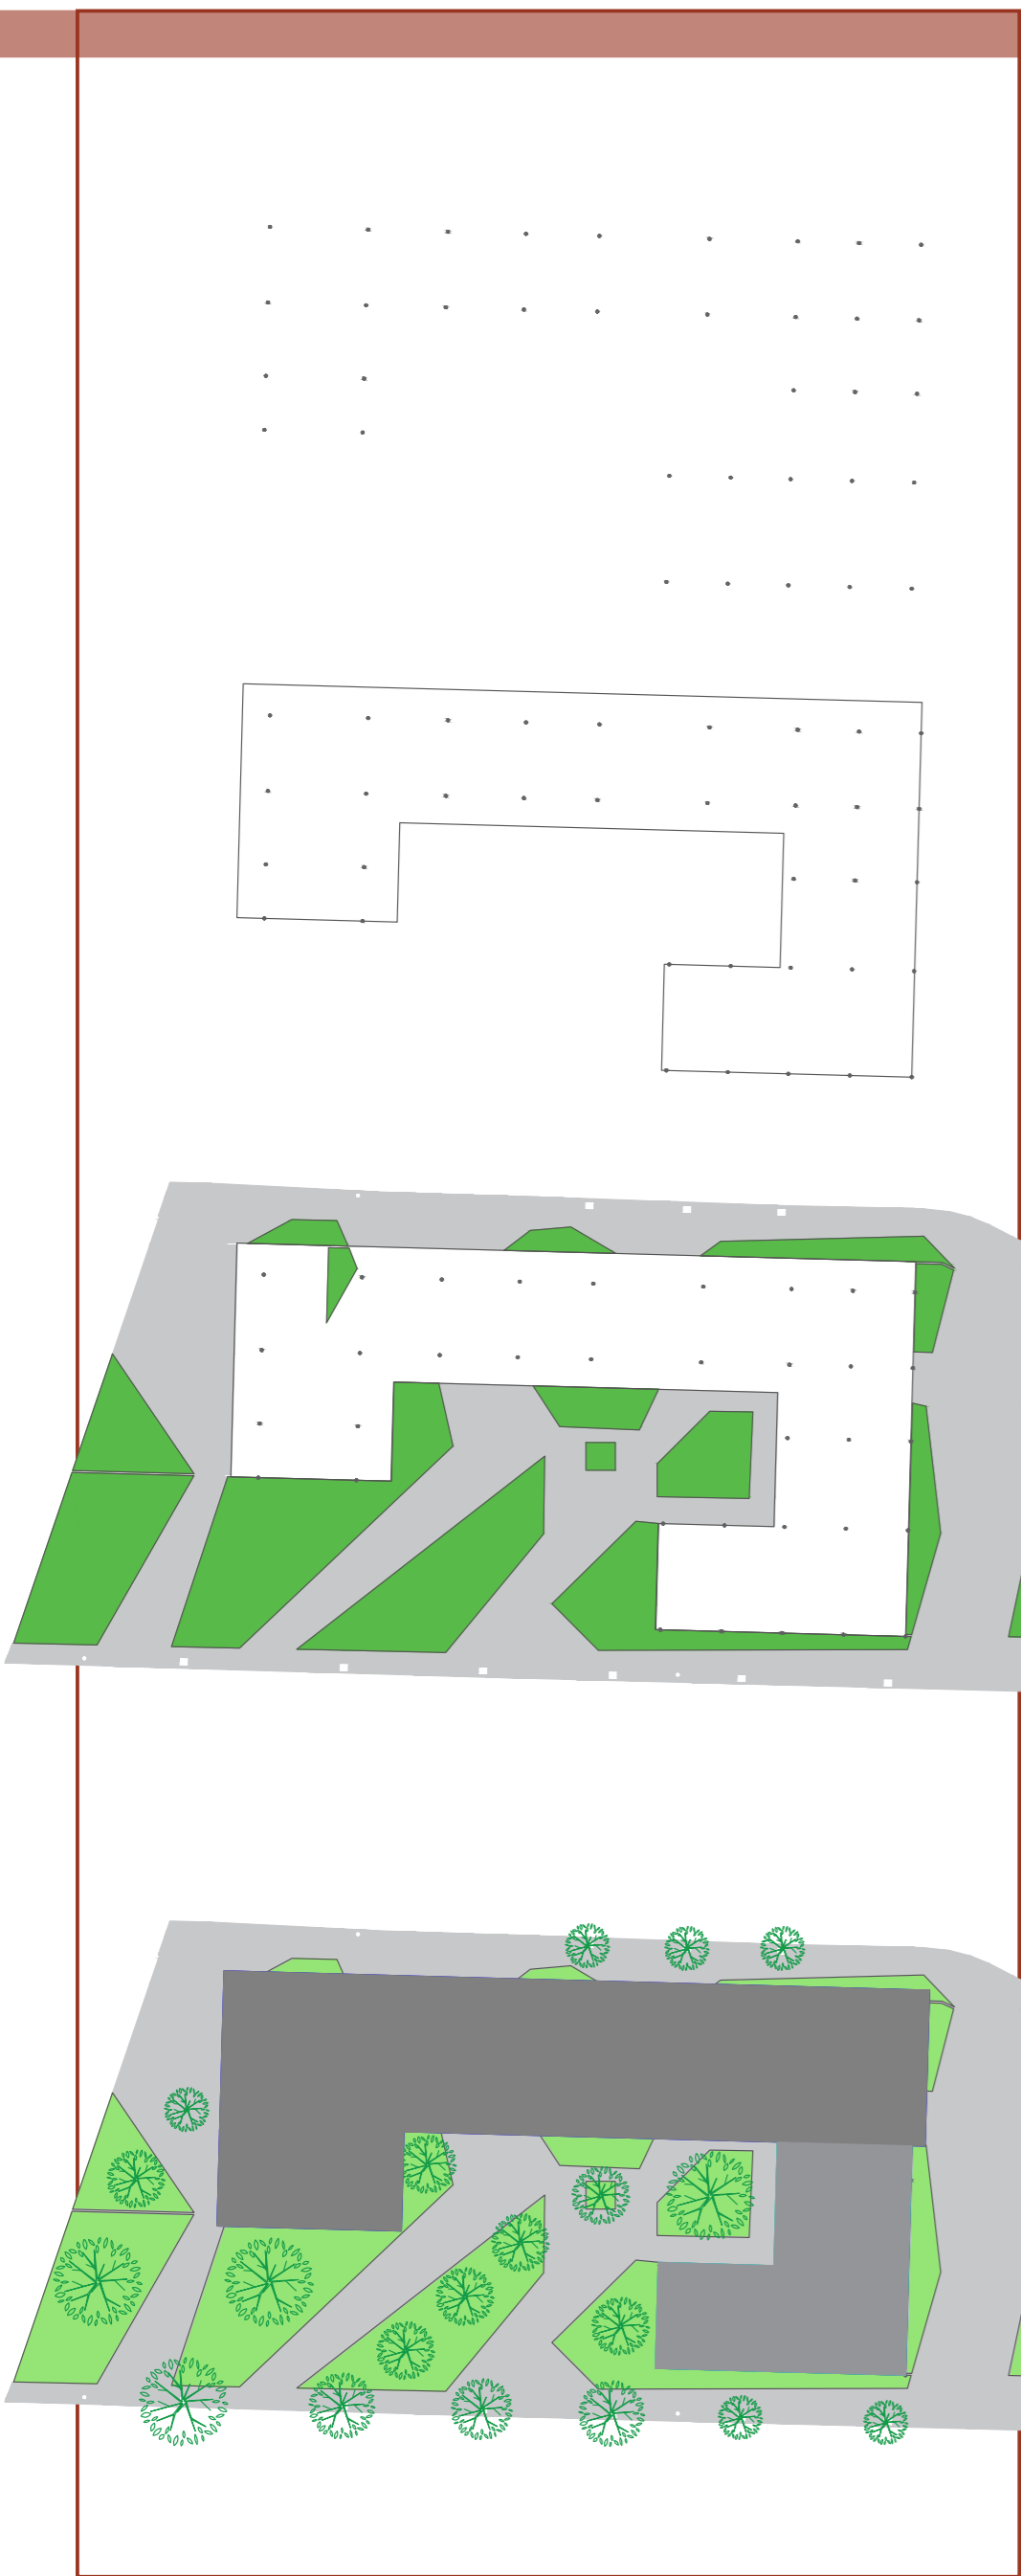


VISTA AV. BARÃO DO RIO BRANCO
escala 1:200

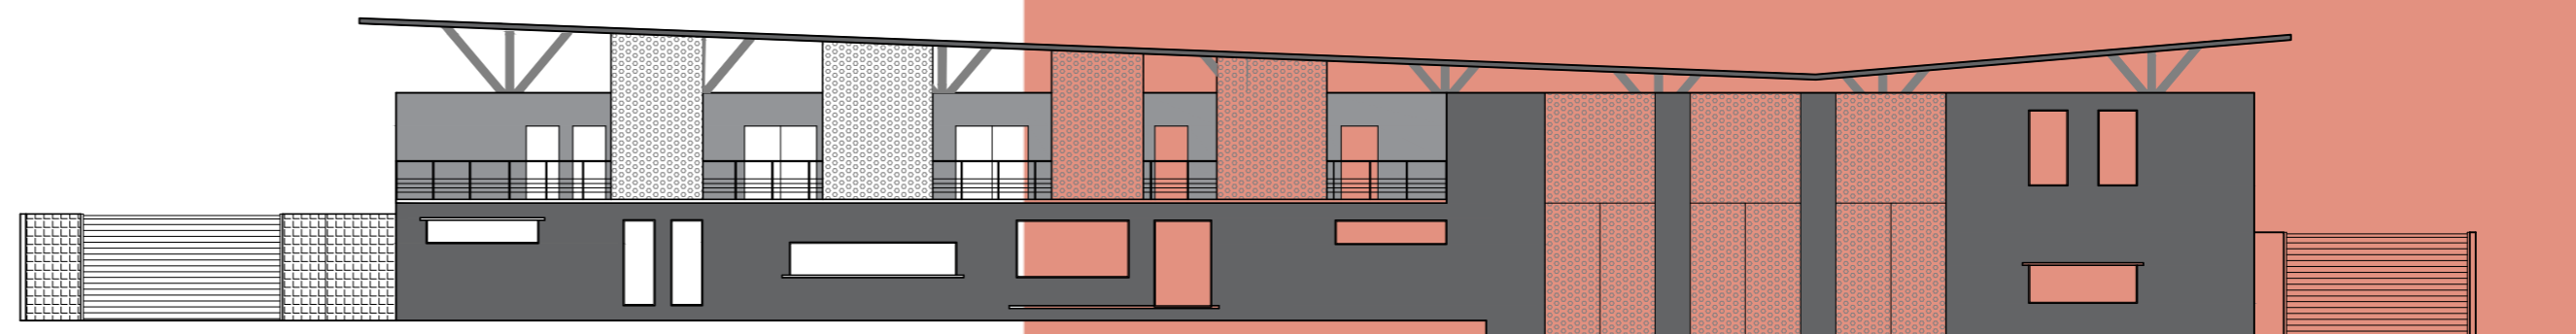



VISTA RUA JUIZ DE FORA
escala 1:200

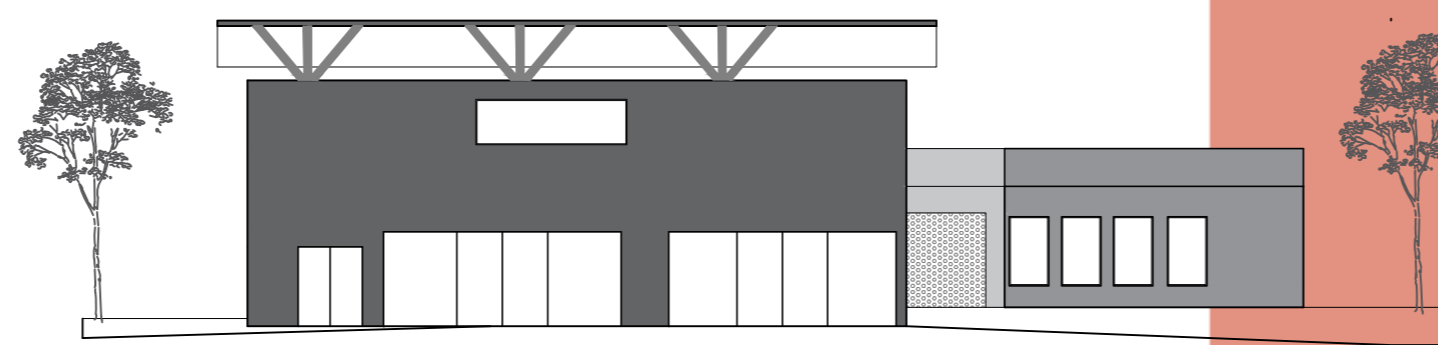


VISTA ÁREA DOS FUNCIONÁRIOS
escala 1:200

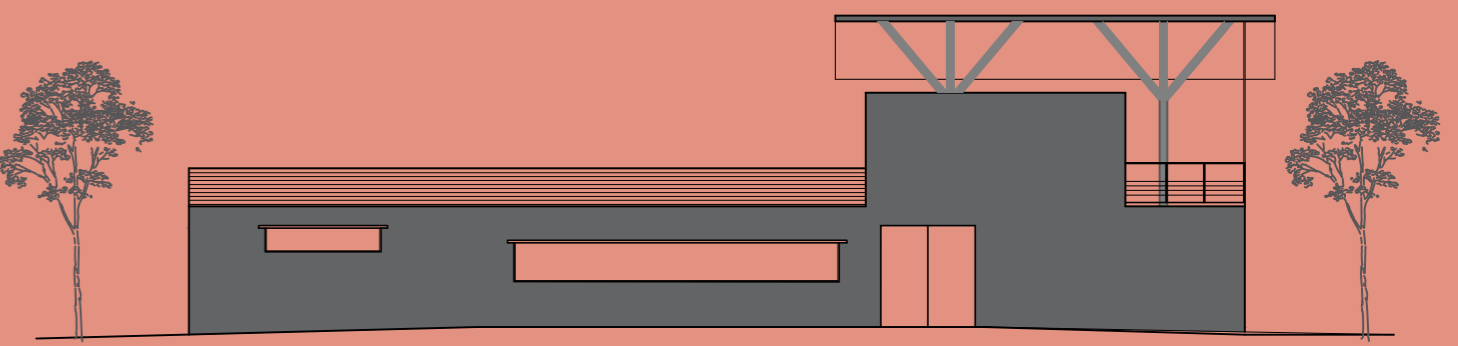


VISTA CARGA E DESCARGA
escala 1:200

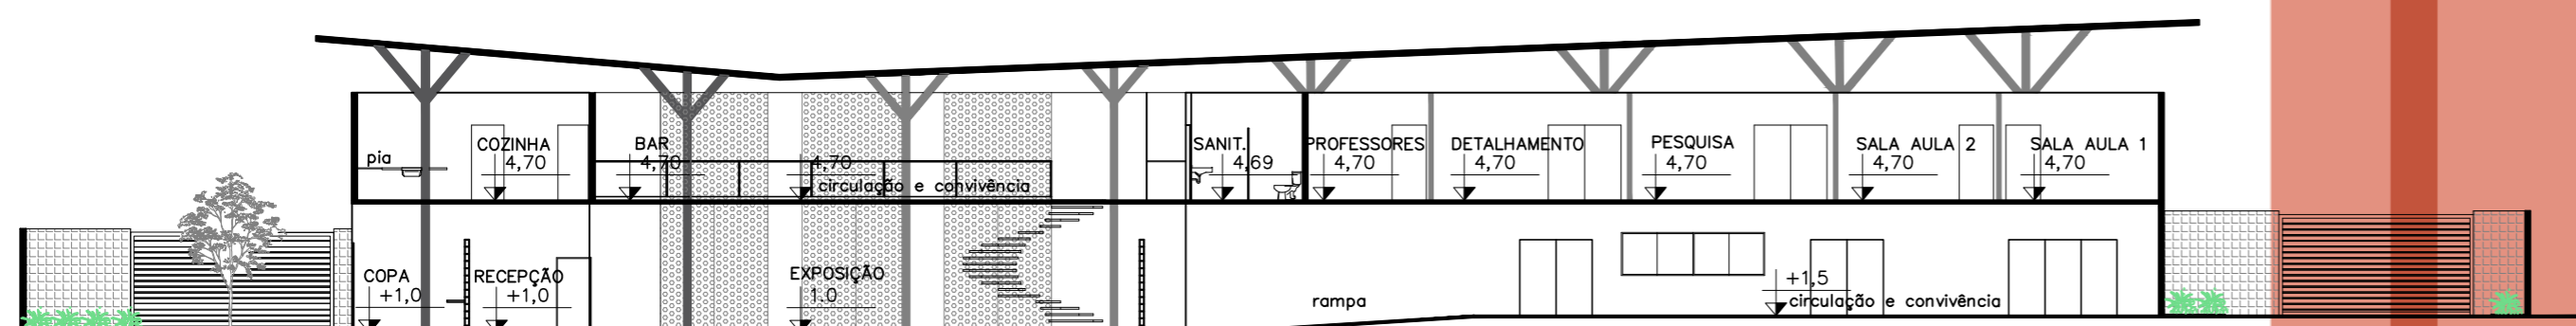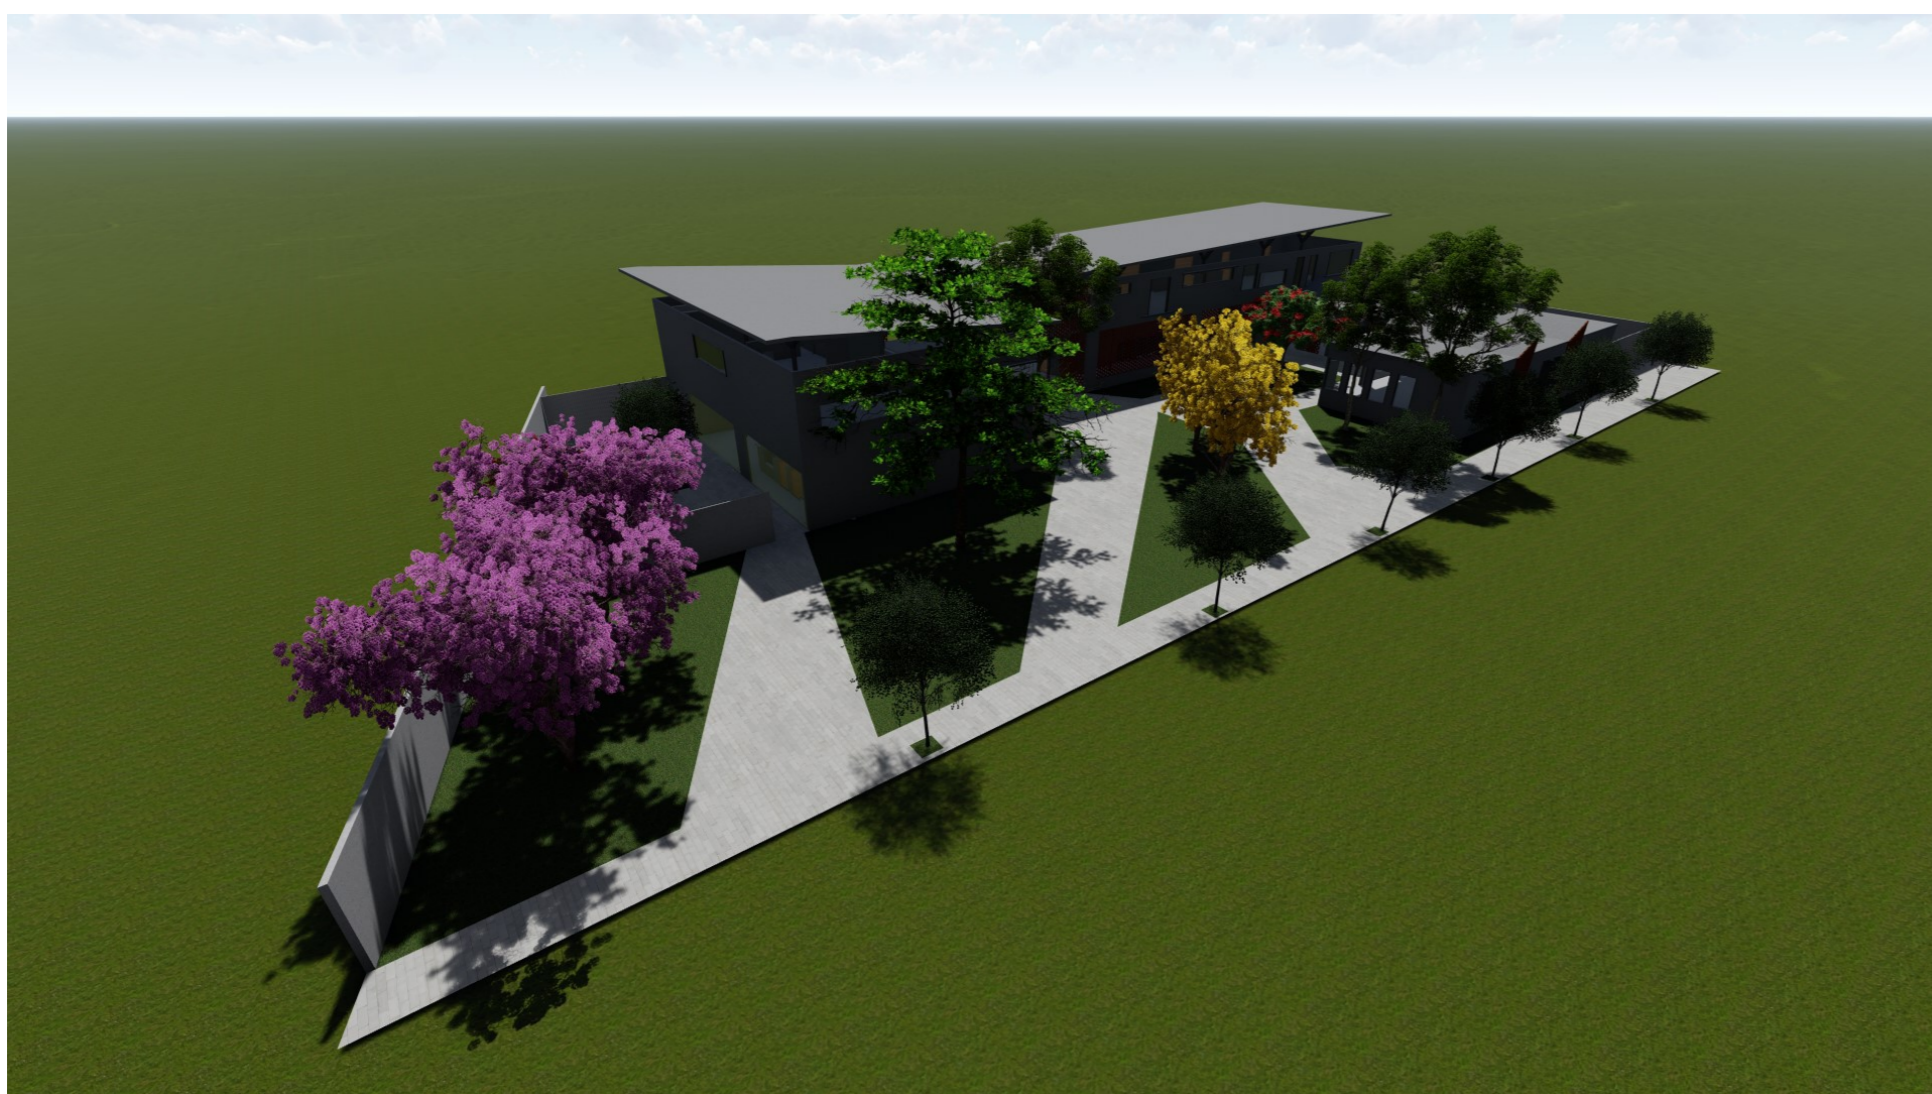

CORTE AA
escala 1:200

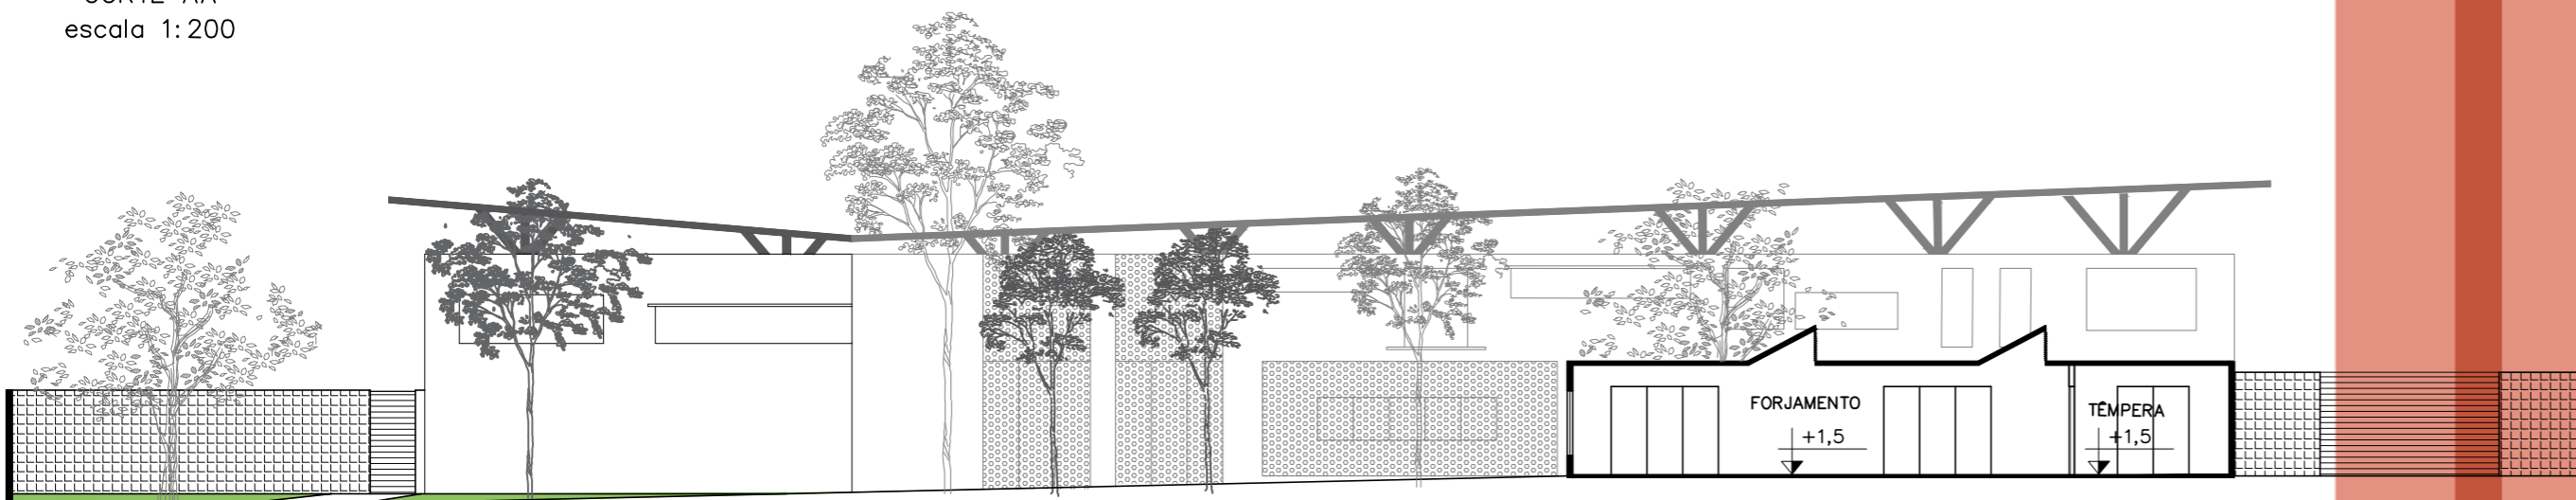

CORTE BB
escala 1:200

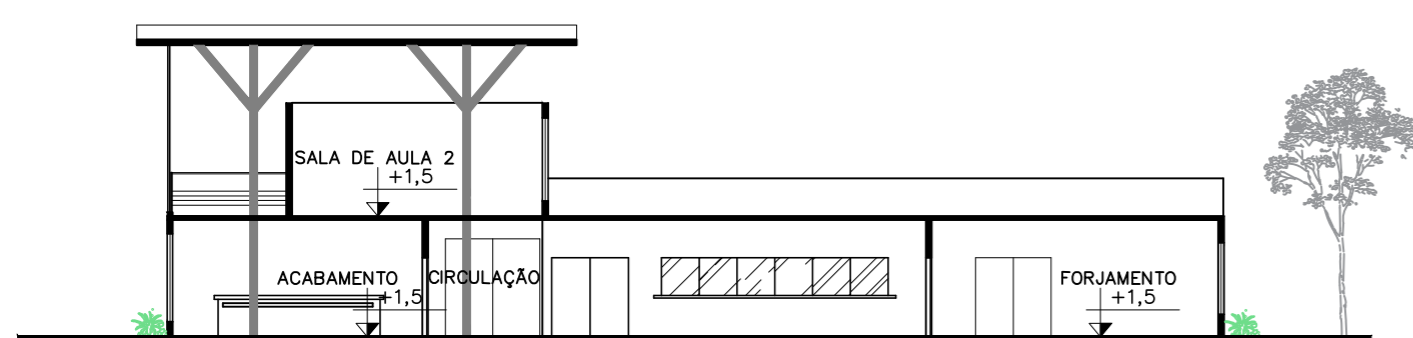

CORTE CC
escala 1:200

