


A ocupação do projeto está localizada próximo a Peirópolis, fazendo com que assim o Hotel Fazenda fique afastado da BR-262, evitando que os hóspedes tenha desconfortos com os barulhos da estrada.

O acesso principal do Hotel Fazenda é na via lateral do terreno, rua que também dá acesso a Peirópolis, local escolhido pelo fato de ser uma via de menor acesso dos veículos. Ainda na via de acesso principal é proposto um acostamento para proporcionar aos visitantes uma melhoria na locomoção.







Logo depois obtemos acesso ao estacionamento e aos demais edifícios do Hotel Fazenda, locais posicionados de maneiras na qual os hóspedes se sintam confortáveis e em contato com a natureza do local.

Já em relação a topografia do terreno teve apenas algumas alterações, como taludes necessários ao lado das rampas e da piscina, na parte dos dormitórios foi executado decks na qual deixaria as edificações em piloti, fazendo com que assim pudesse ser trabalho vegetações nos vãos dos decks, obtendo assim mais uma vez a integração do projeto arquitetônico com a natureza.

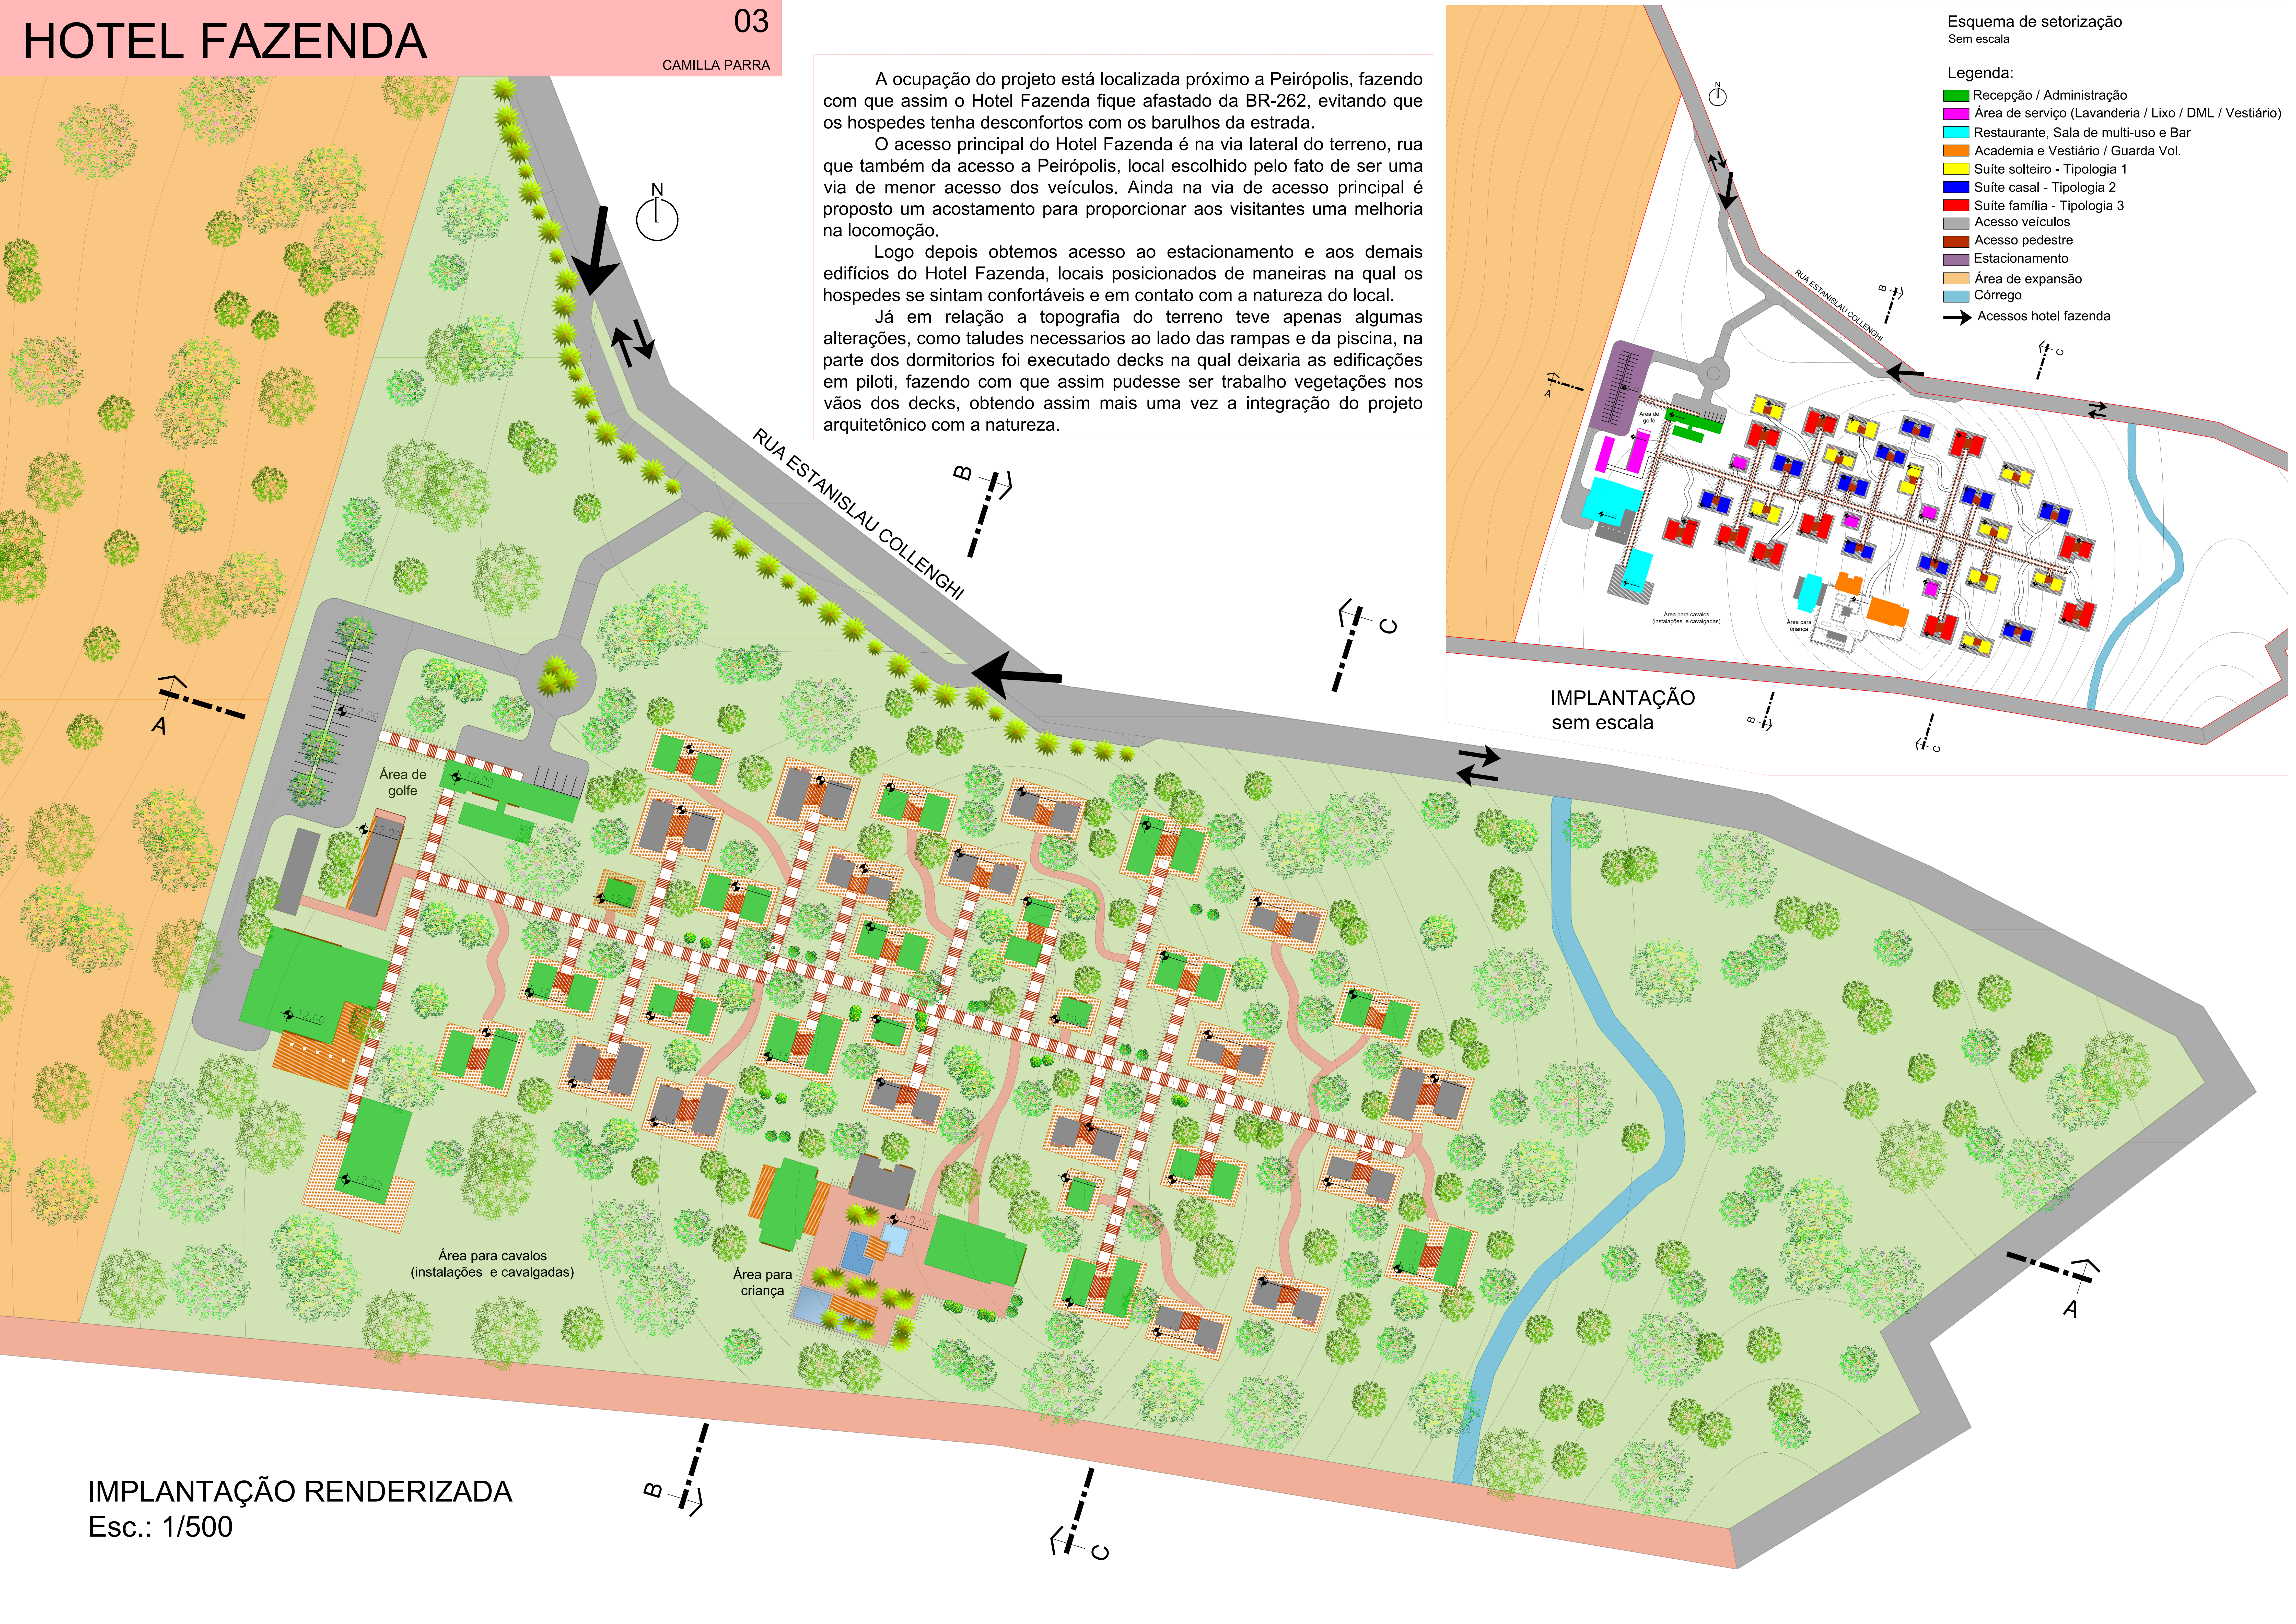

HOTEL FAZENDA


CAMILLA PARRA

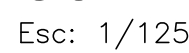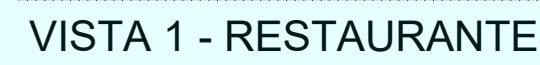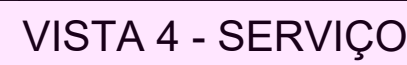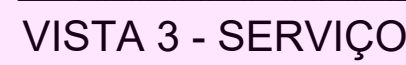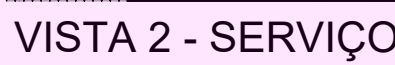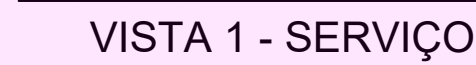


HOTEL FAZENDA

05



CAMILLA PARRA

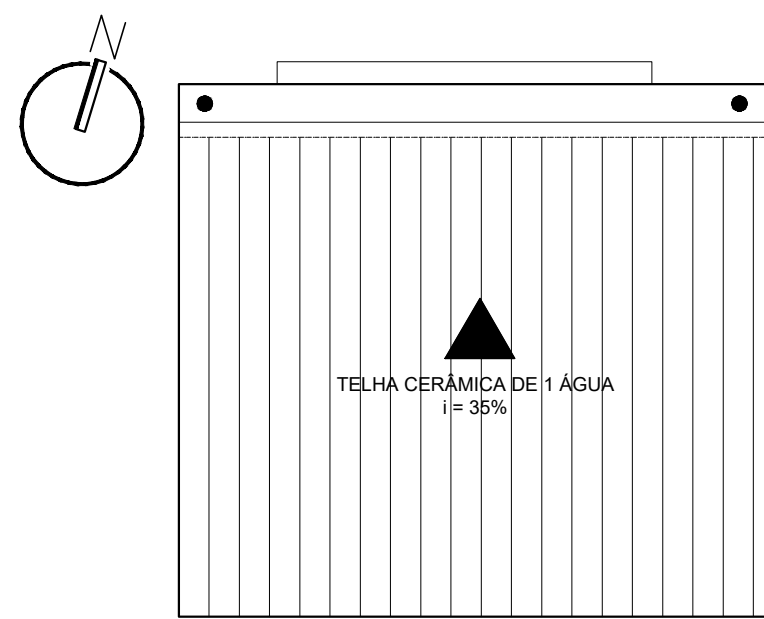


COBERTURA APOIO SERVIÇO
Esc: 1/100

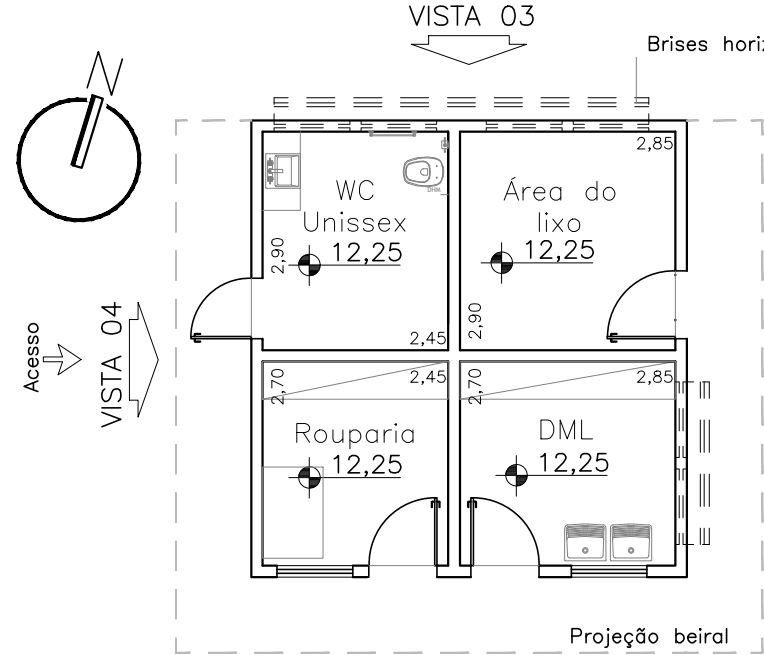


PLANTA APOIO SERVIÇO
Esc: 1/100

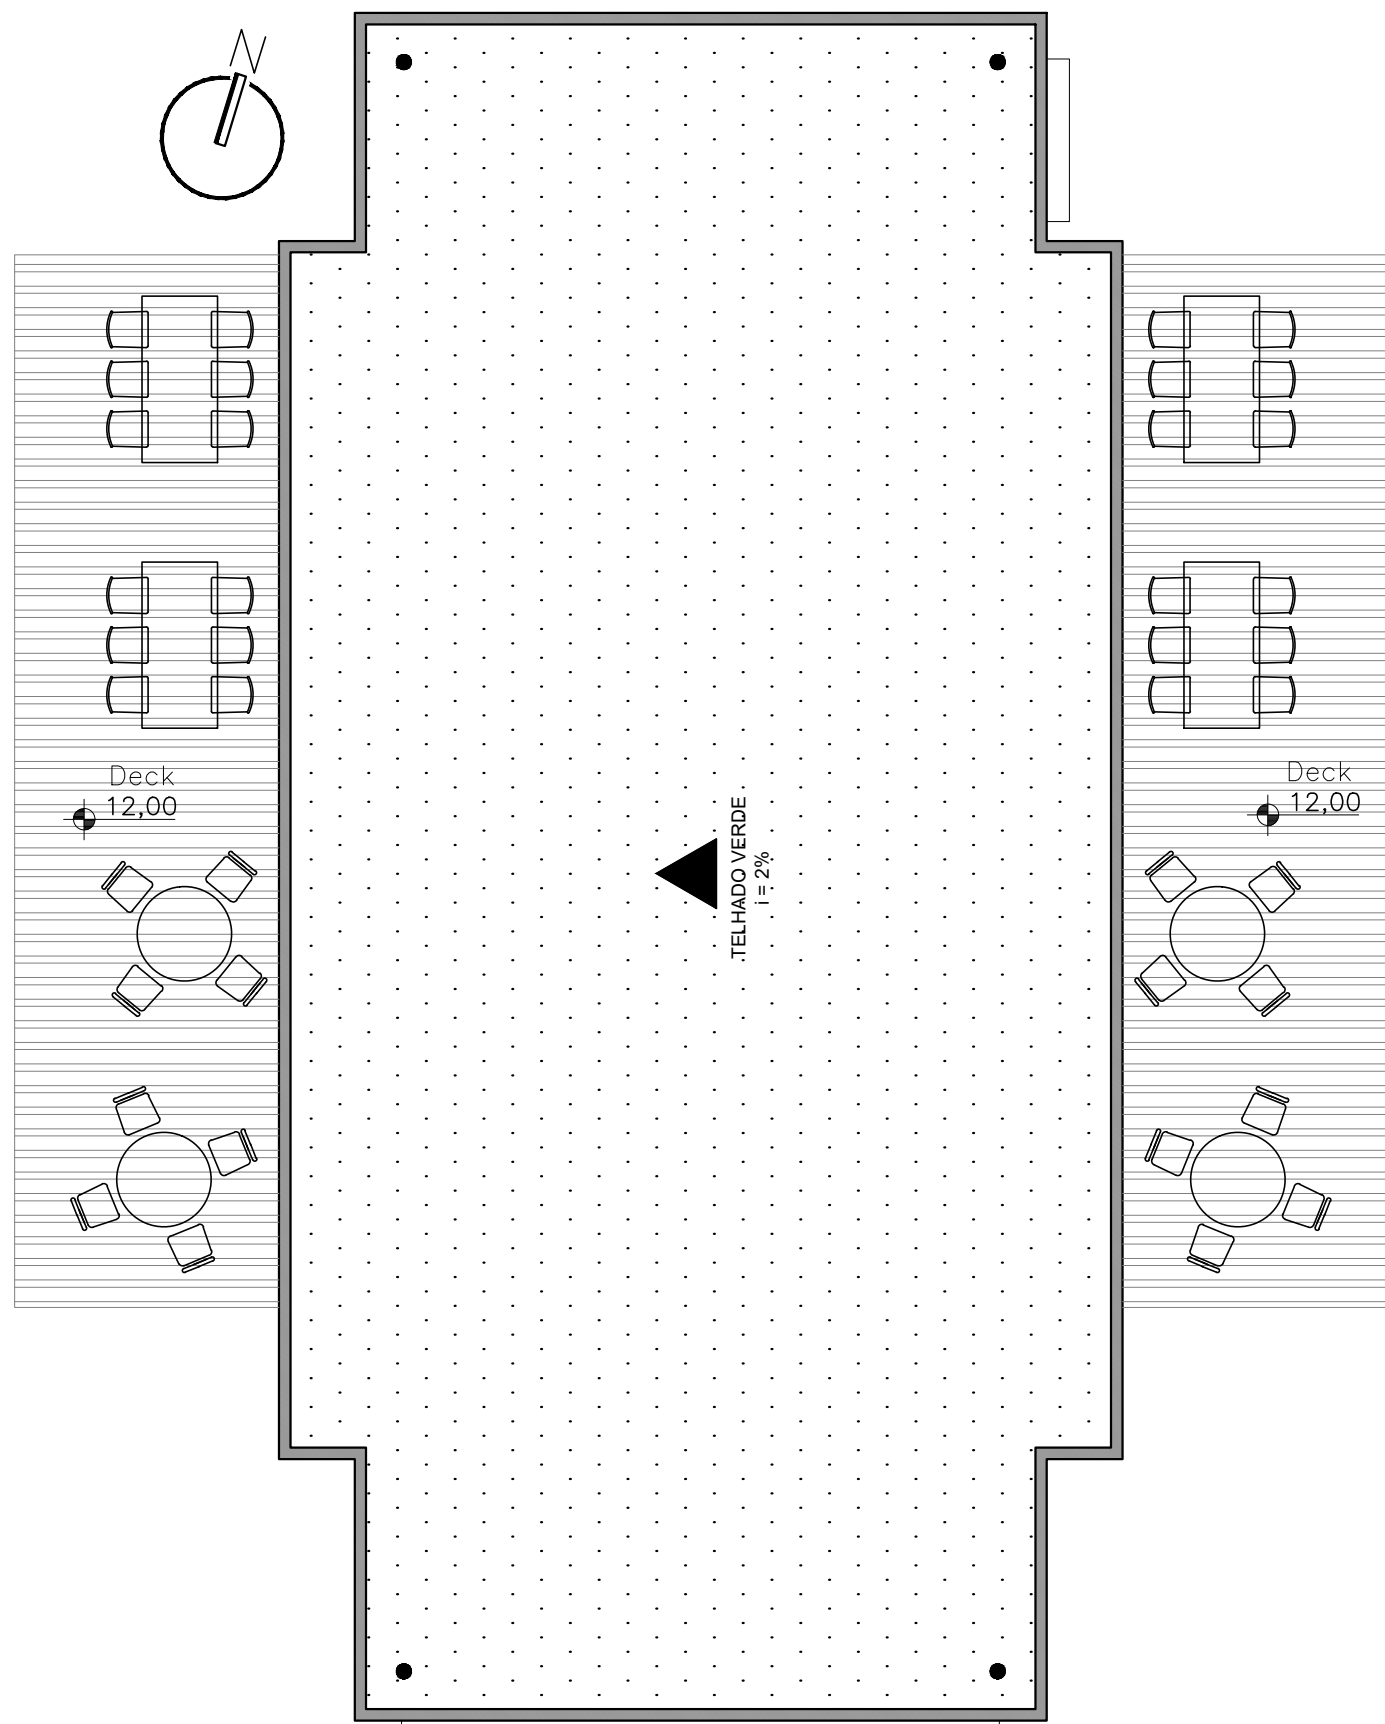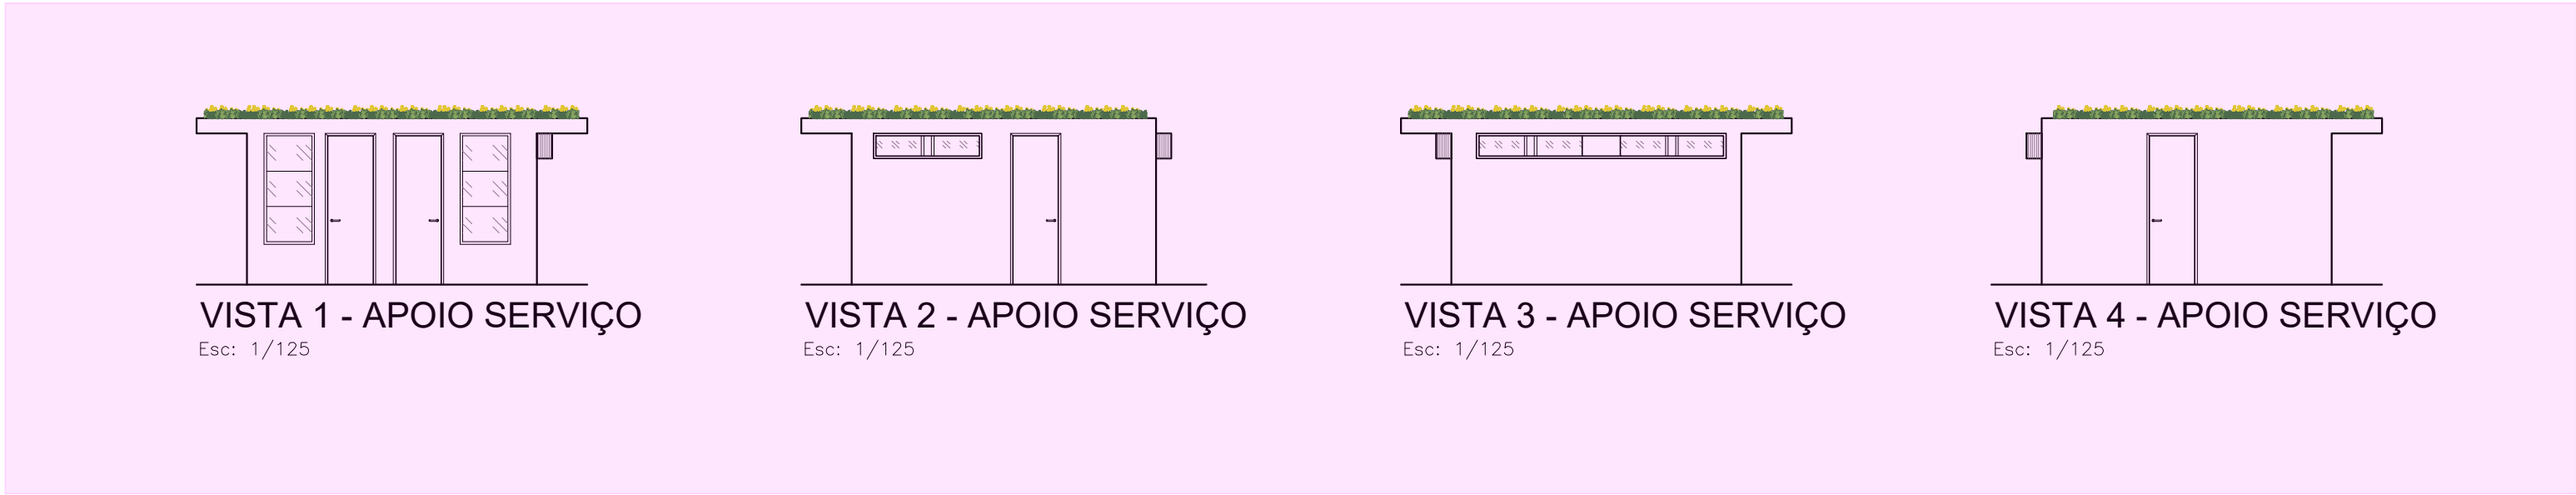


COBERTURA BAR
Esc: 1/100

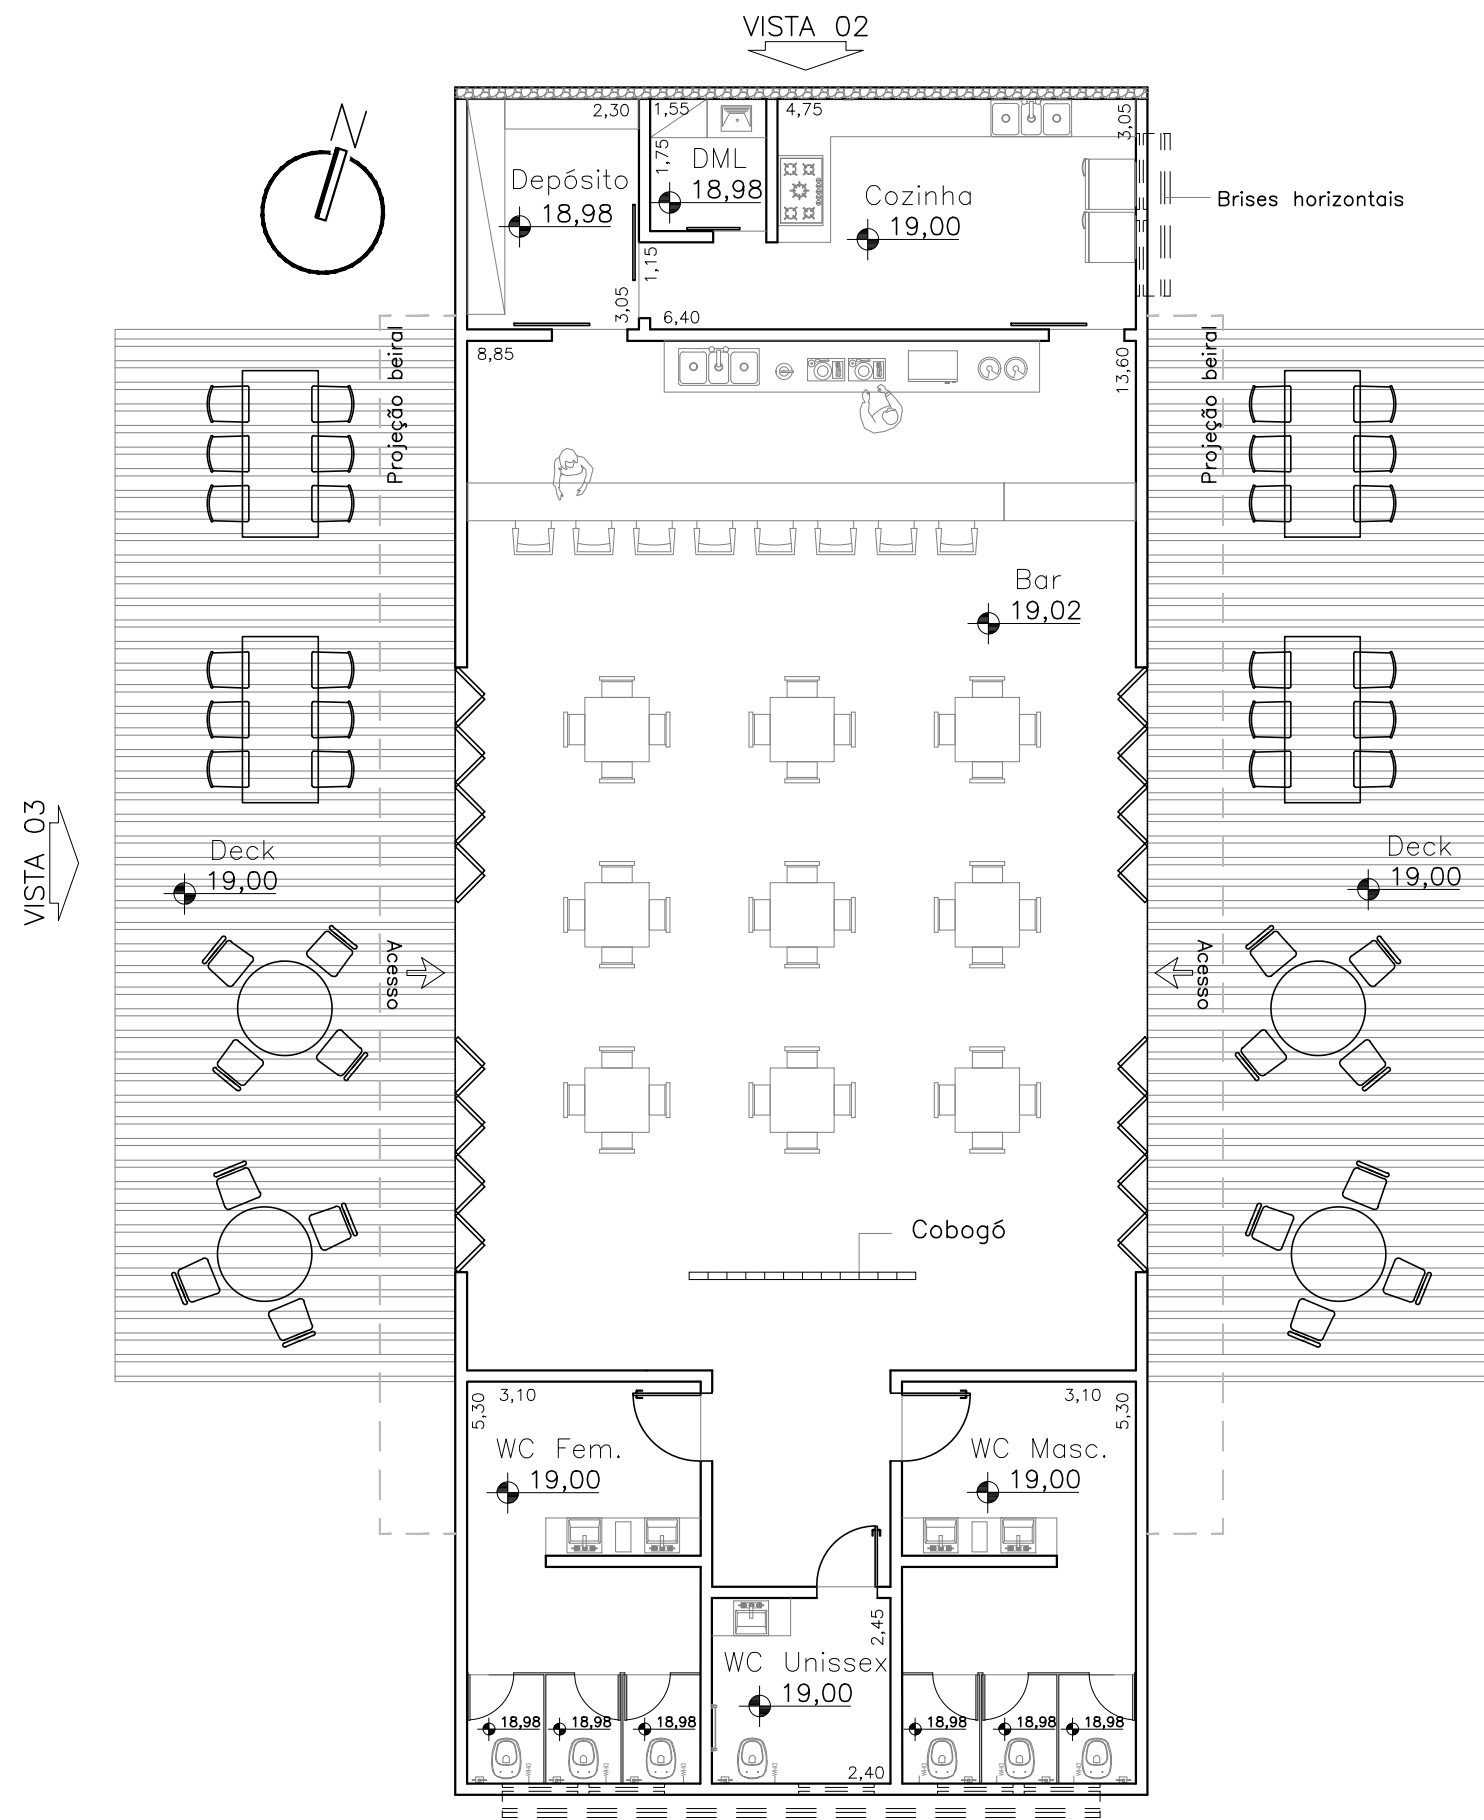


PLANTA BAR
Esc: 1/100

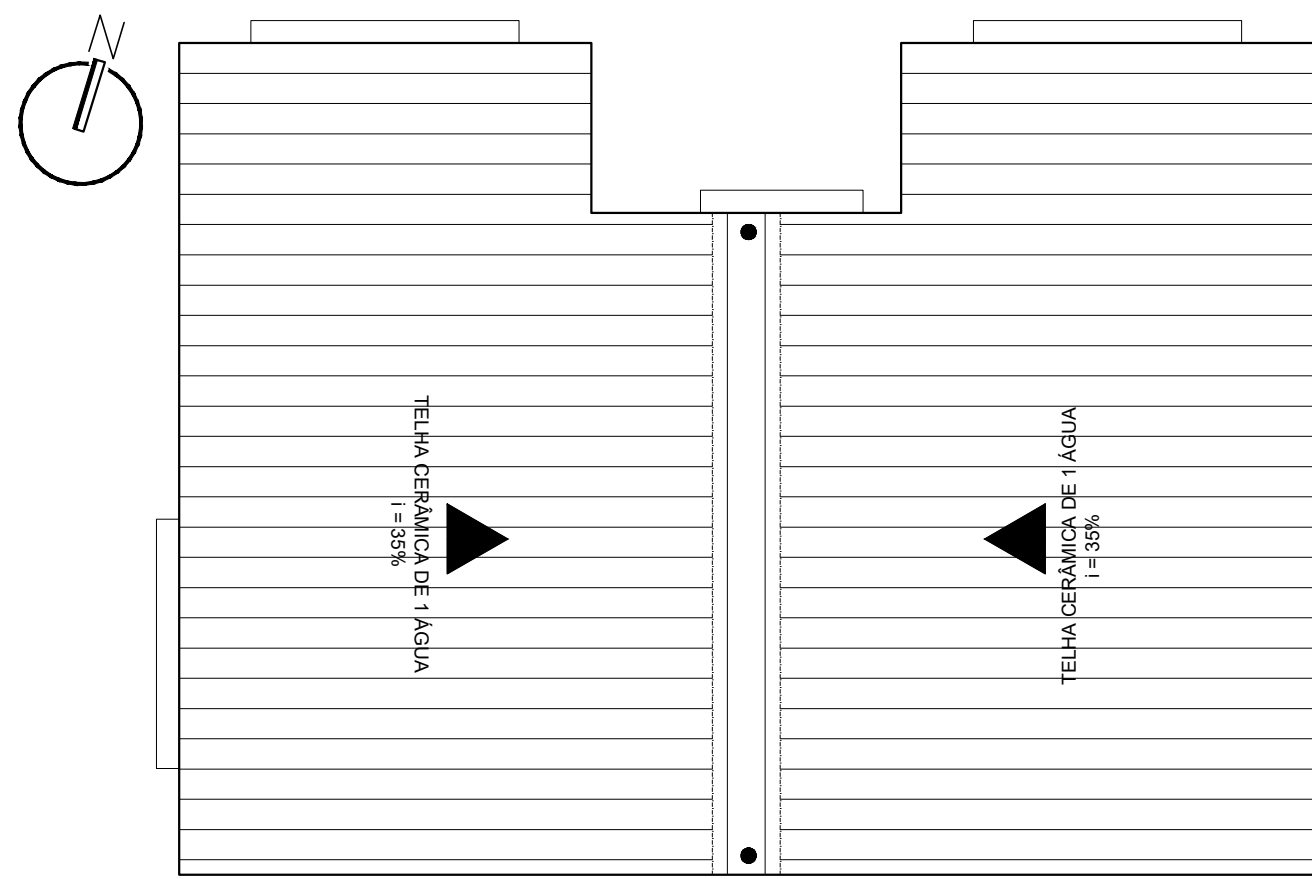


COBERTURA VEST. / GUARDA VOLUMES
Esc: 1/100

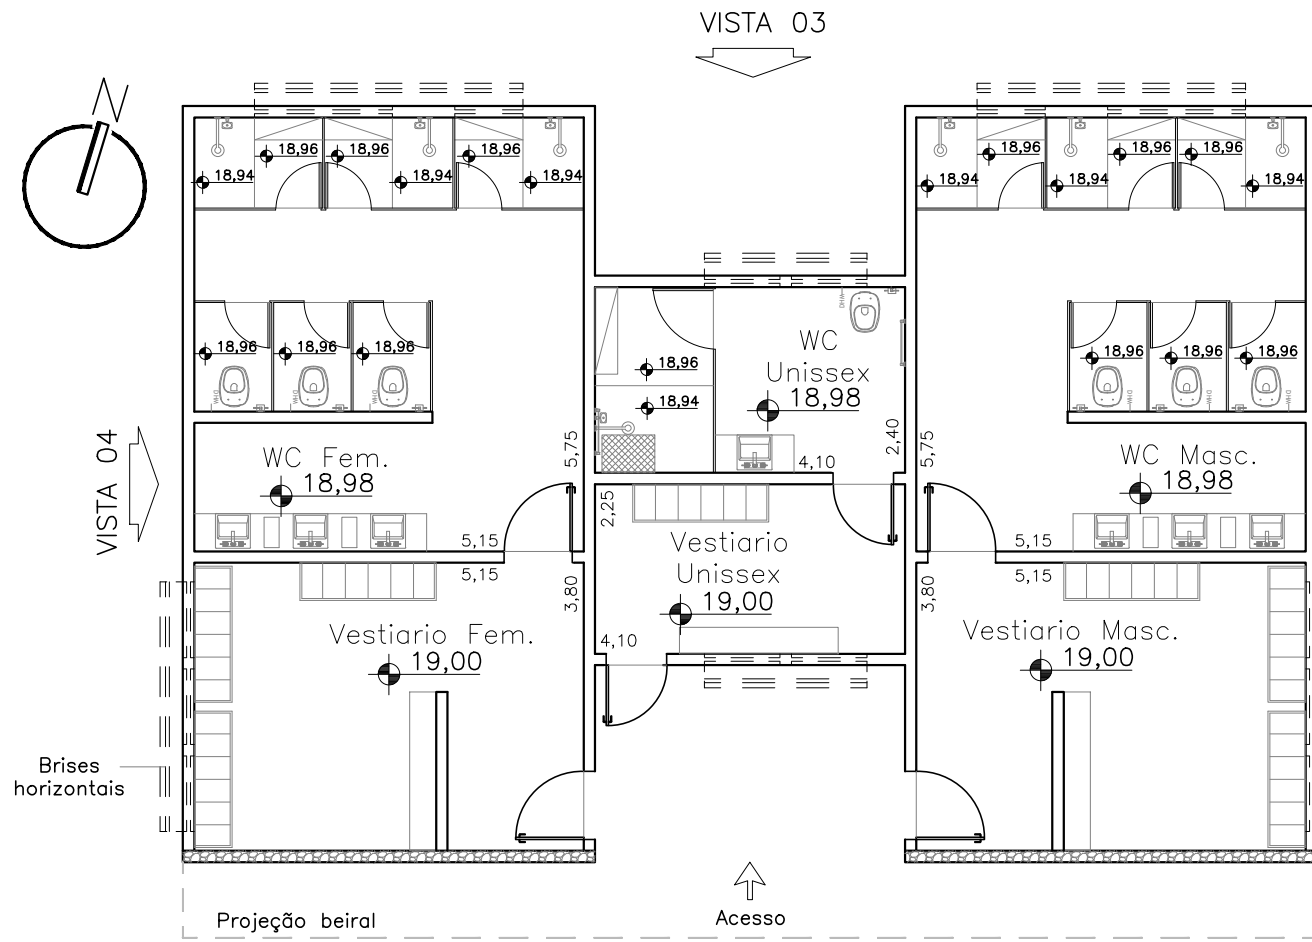


PLANTA VEST. / GUARDA VOLUMES
Esc: 1/100

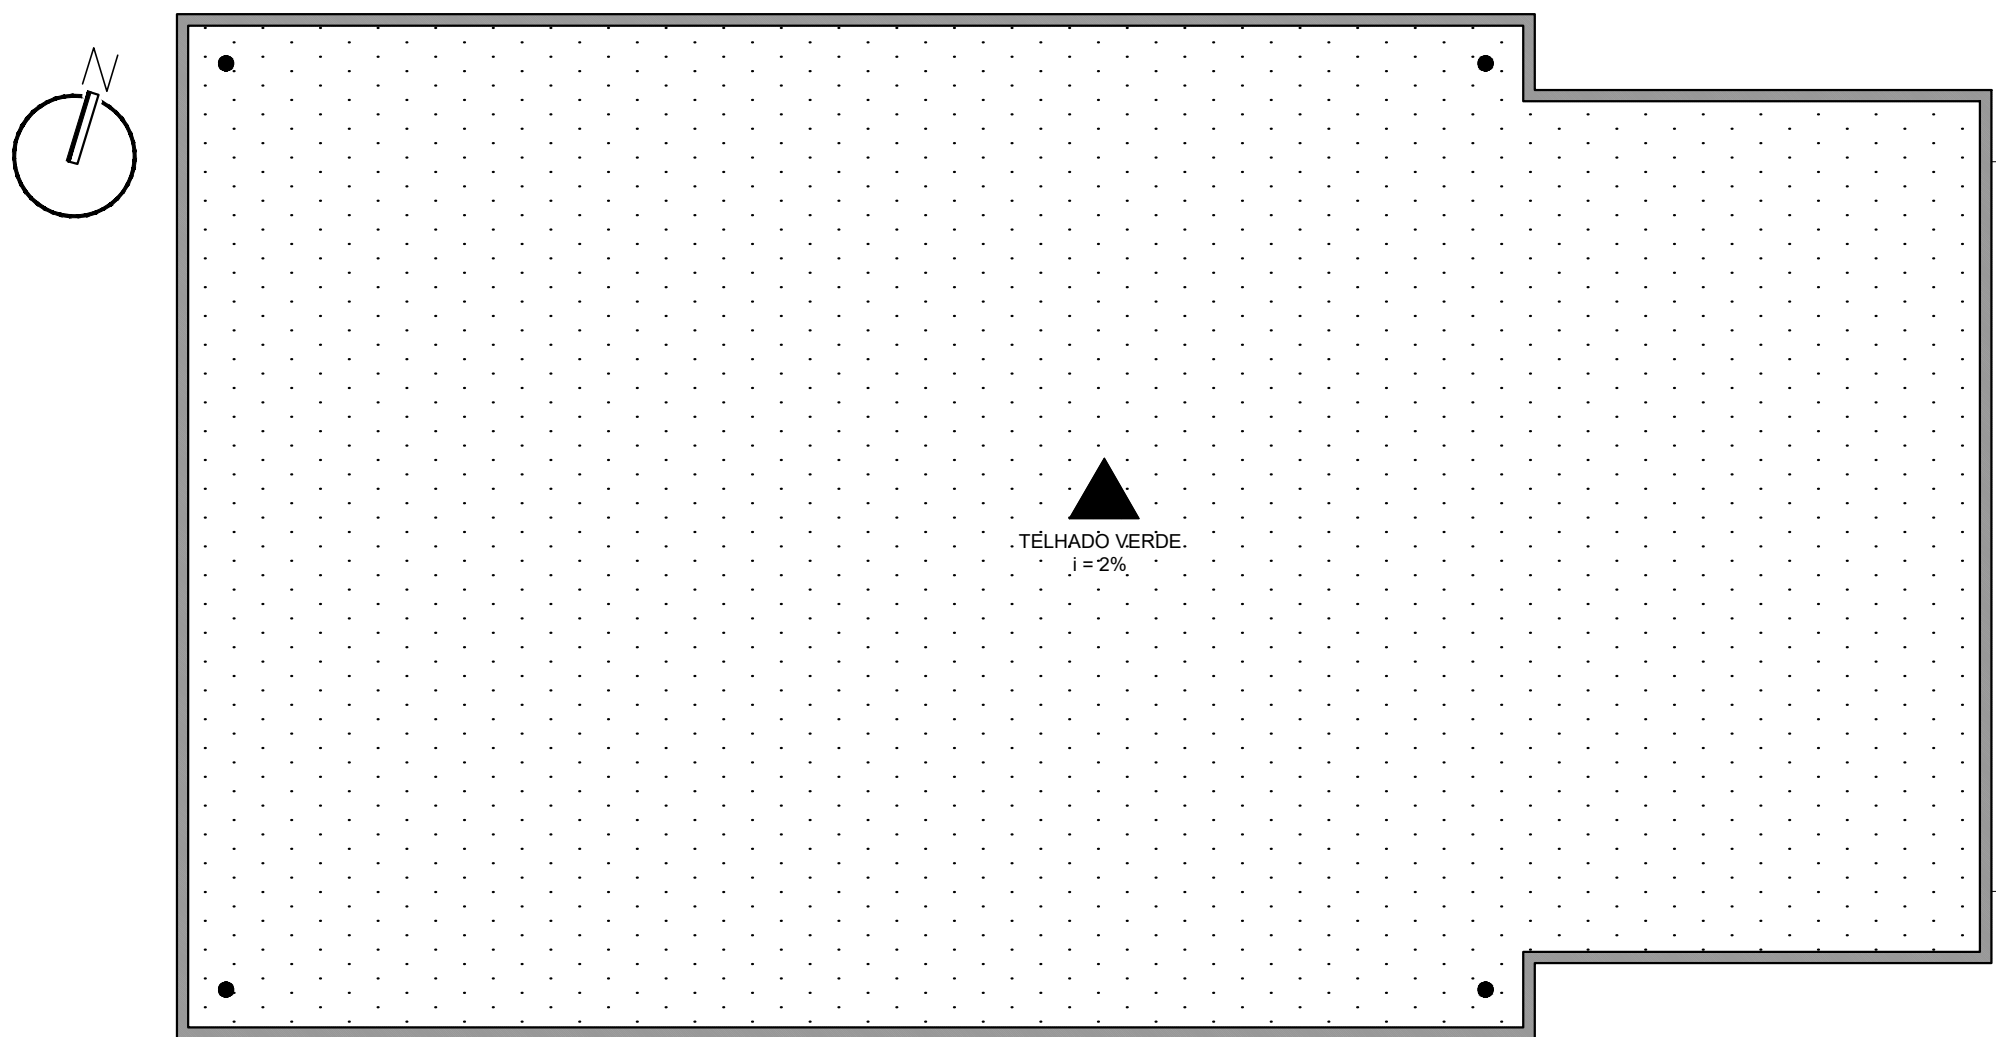


COBERTURA ACADEMIA
Esc: 1/100

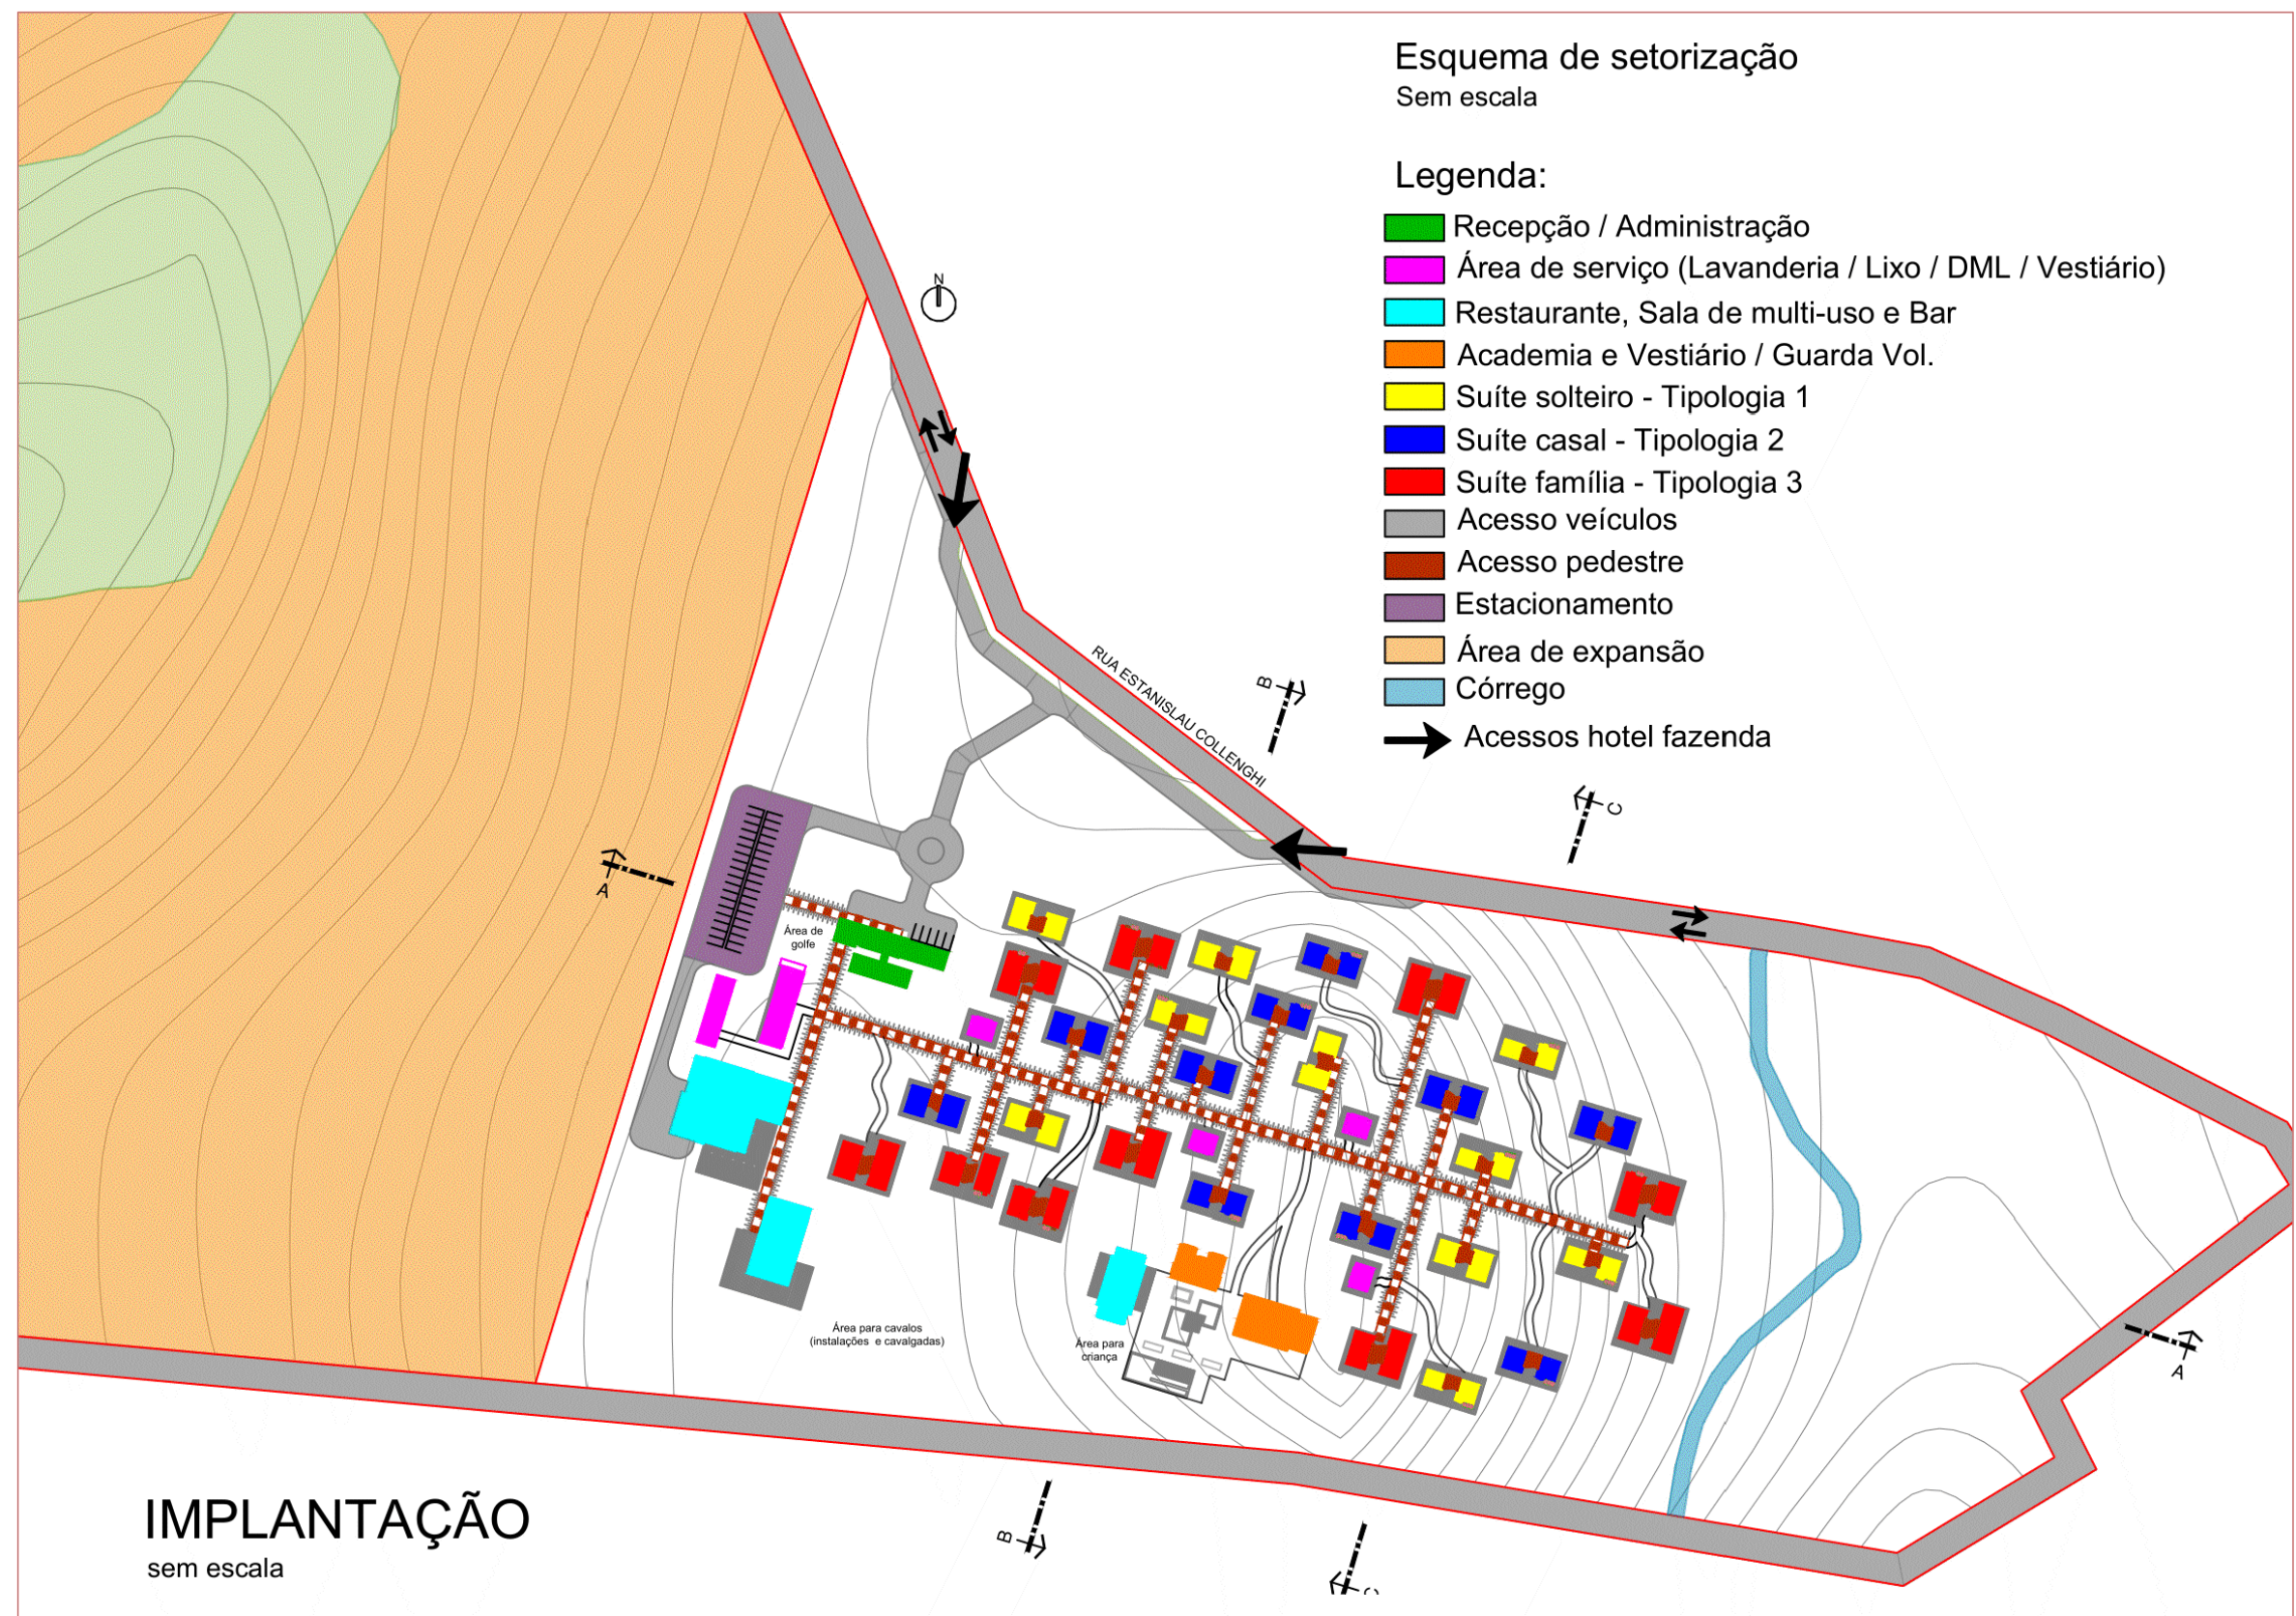


IMPLANTAÇÃO
sem escala

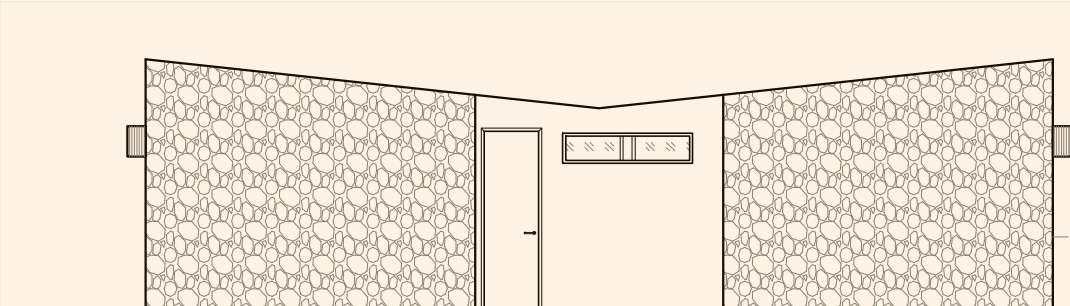


VISTA 1 - VEST. / GUARDA VOLUMES
Esc: 1/125

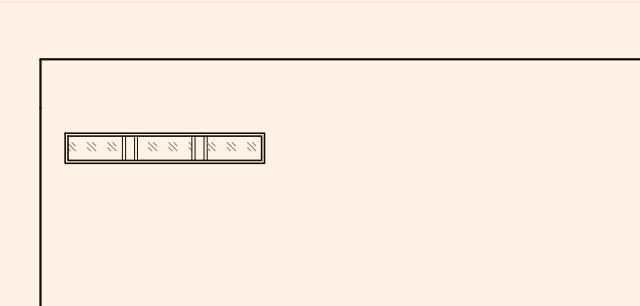


VISTA 2 - VEST. / GUARDA VOLUMES
Esc: 1/125

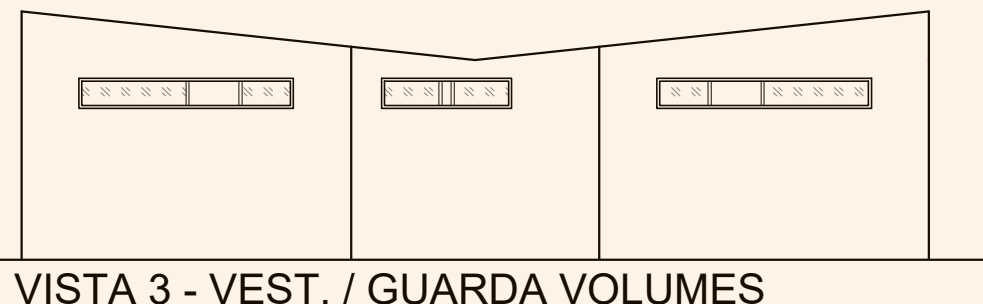


VISTA 3 - VEST. / GUARDA VOLUMES
Esc: 1/125

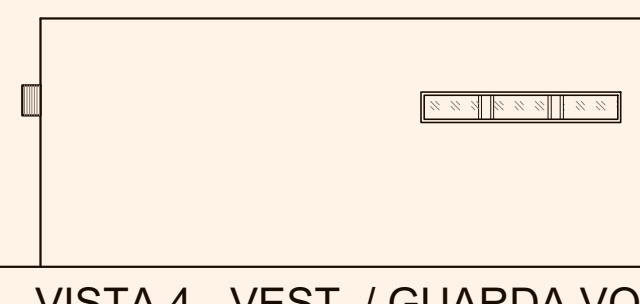


VISTA 4 - VEST. / GUARDA VOLUMES
Esc: 1/125

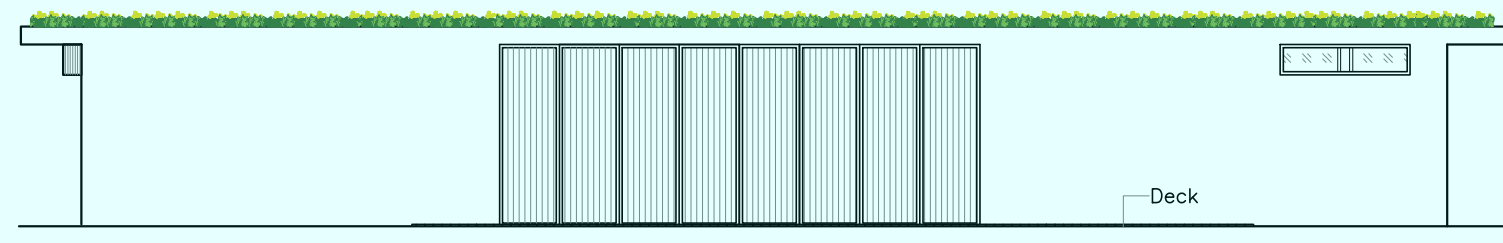


VISTA 1 - BAR
Esc: 1/125

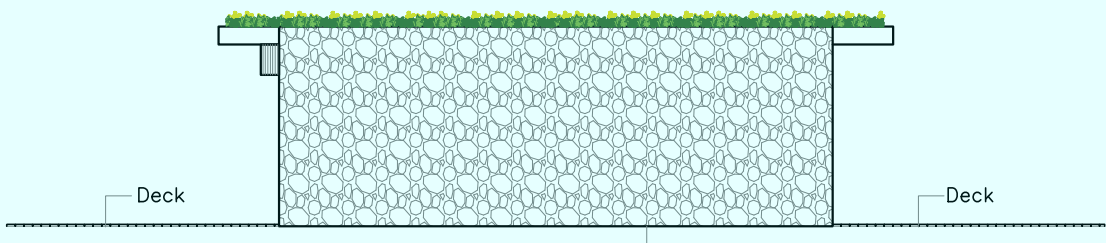


VISTA 2 - BAR
Esc: 1/125

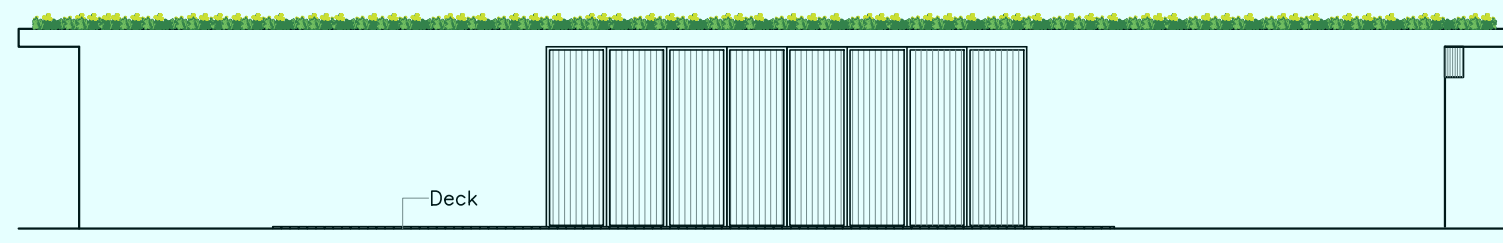


VISTA 3 - BAR
Esc: 1/125

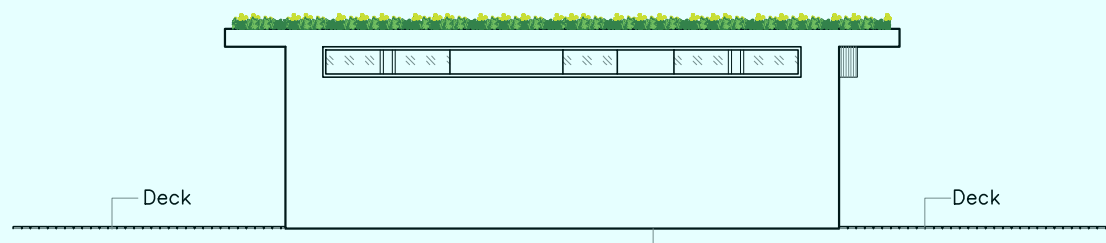


VISTA 4 - BAR
Esc: 1/125

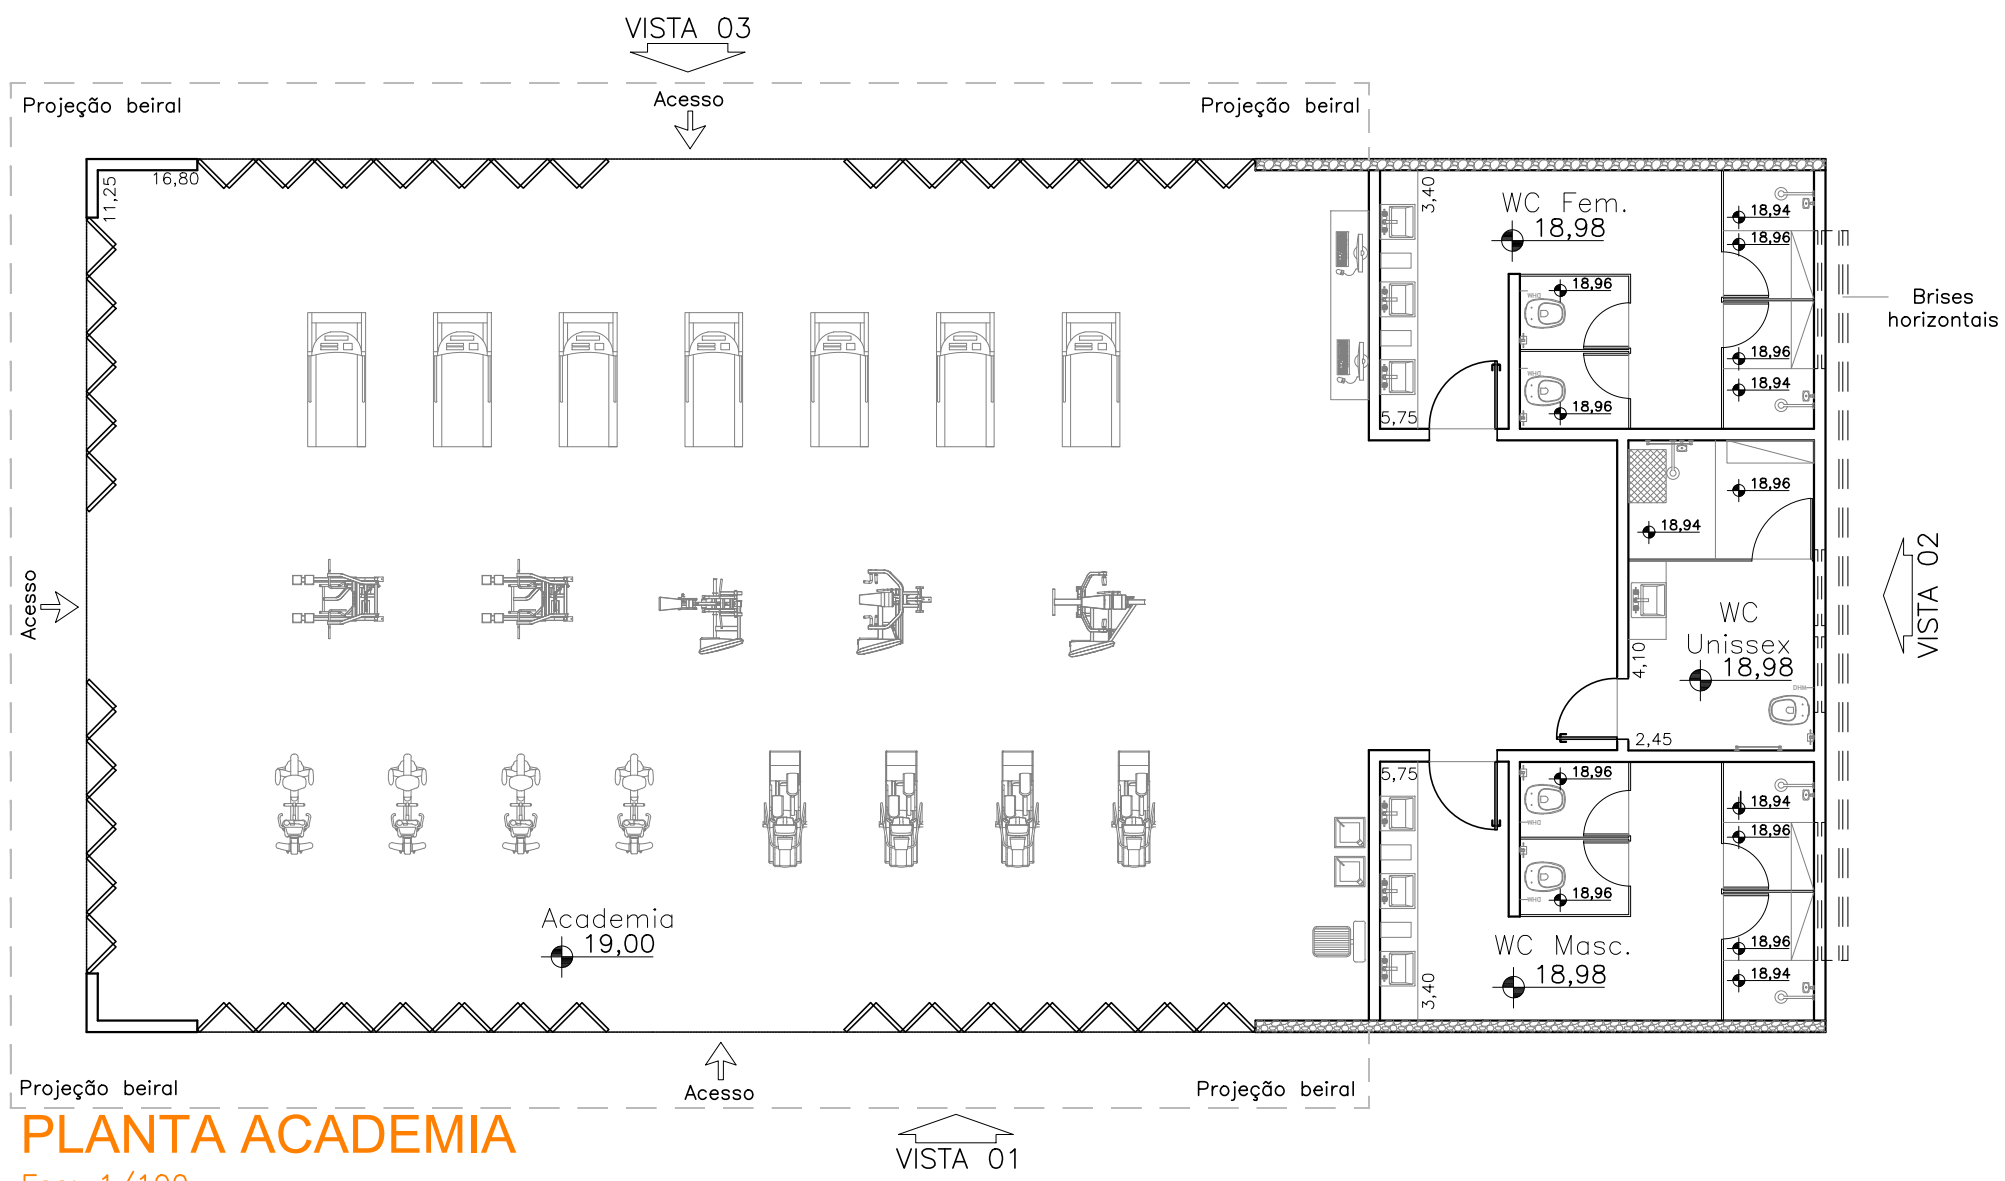


PLANTA ACADEMIA
Esc: 1/100

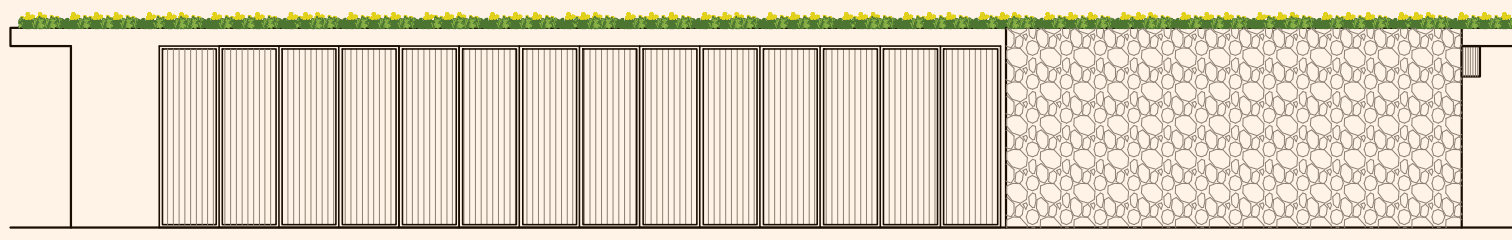


VISTA 1 - ACADEMIA
Esc: 1/125

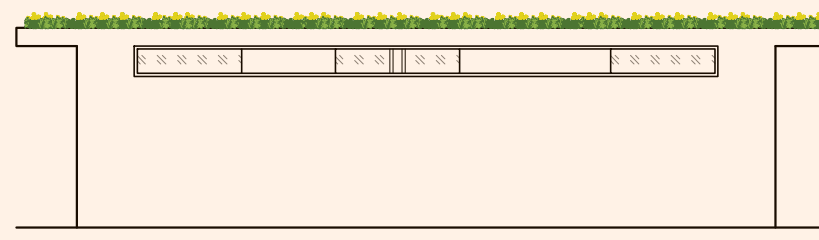

VISTA 2 - ACADEMIA
Esc: 1/125

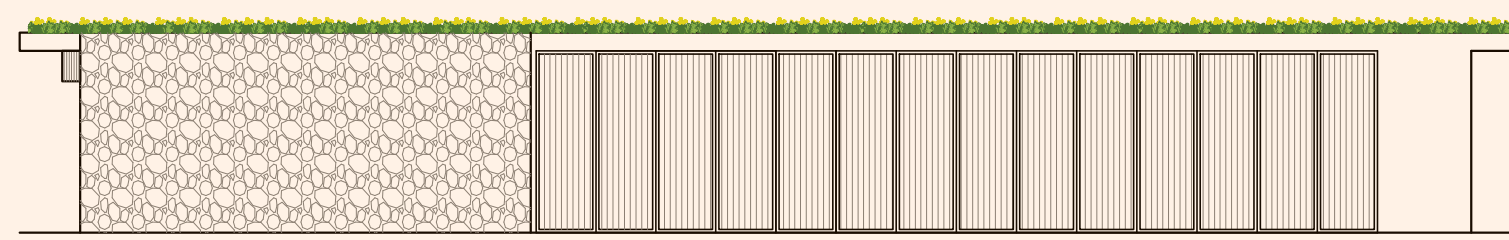


VISTA 3 - ACADEMIA
Esc: 1/125

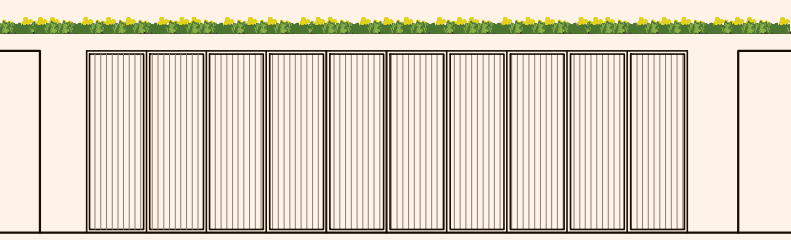

VISTA 4 - ACADEMIA
Esc: 1/125


CORTE AA
Esc: 1/125

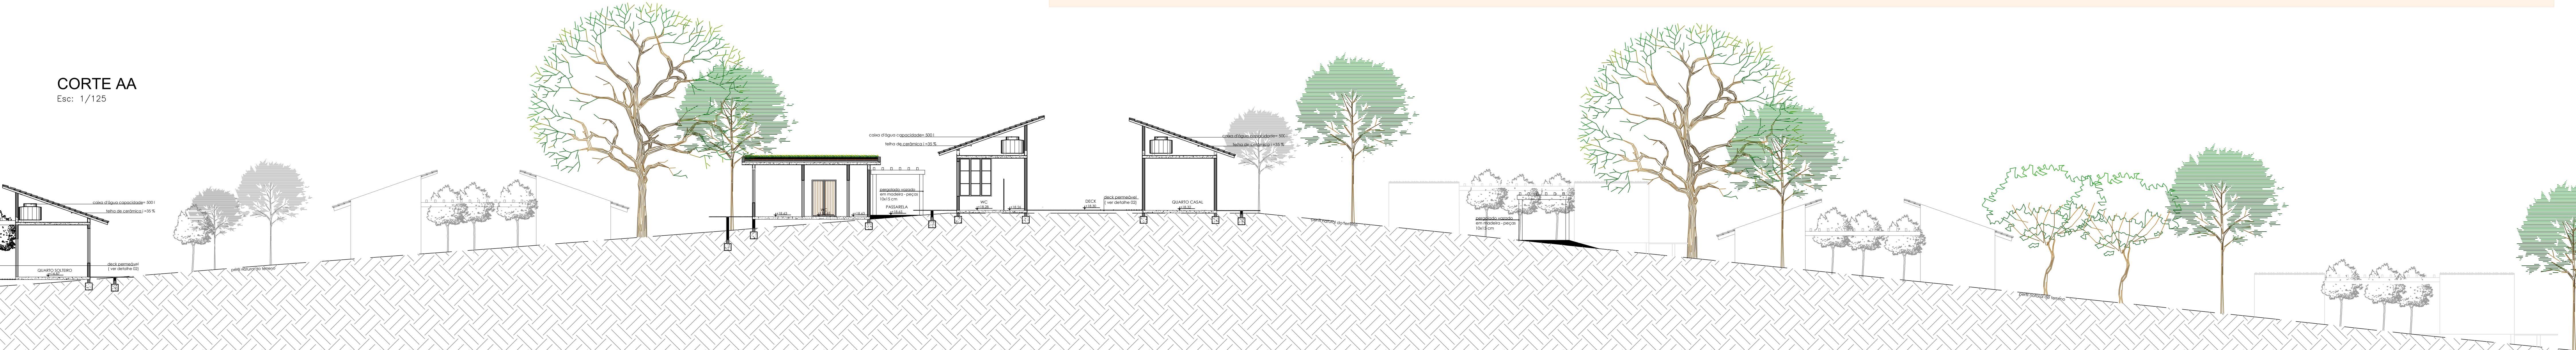

HOTEL FAZENDA


06

CAMILLA PARRA

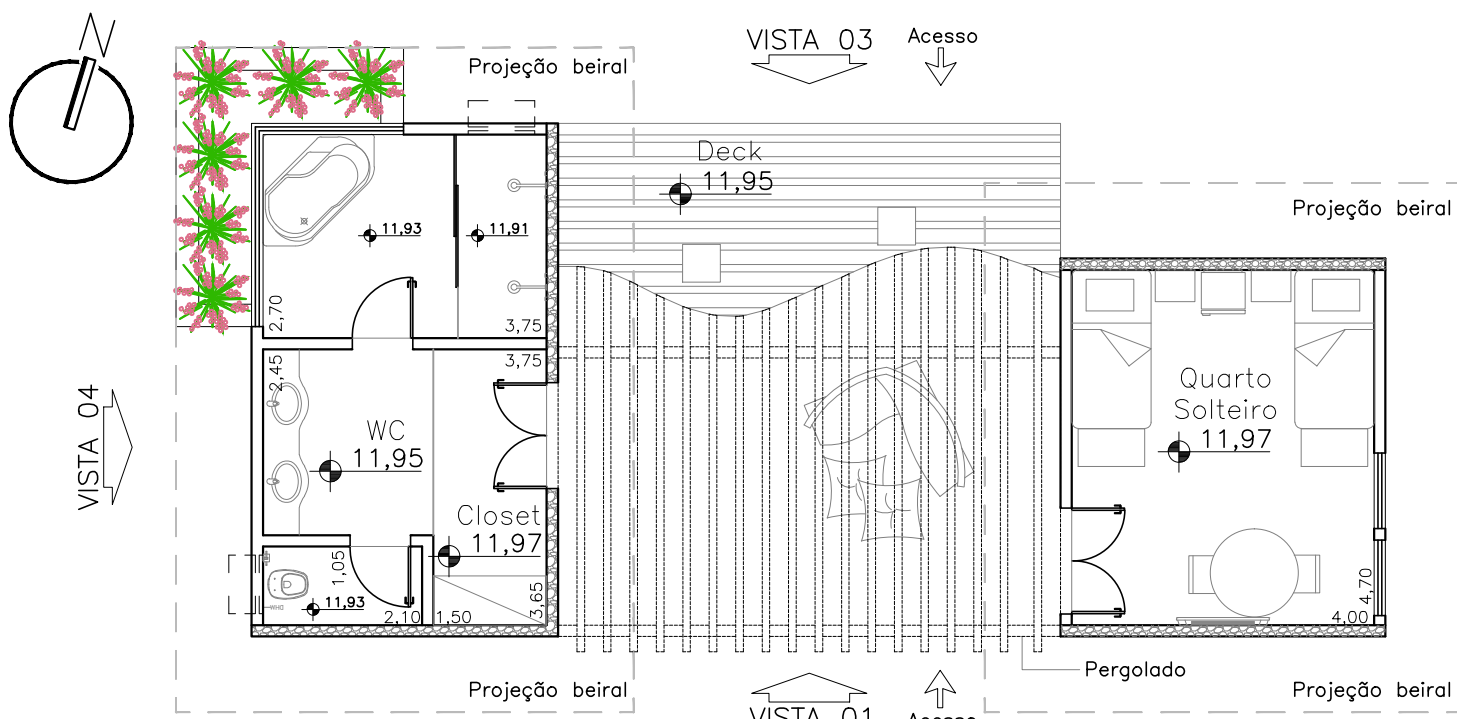


PLANTA DORMITÓRIO SOLTEIRO - TIPOLOGIA 1

Esc: 1/100

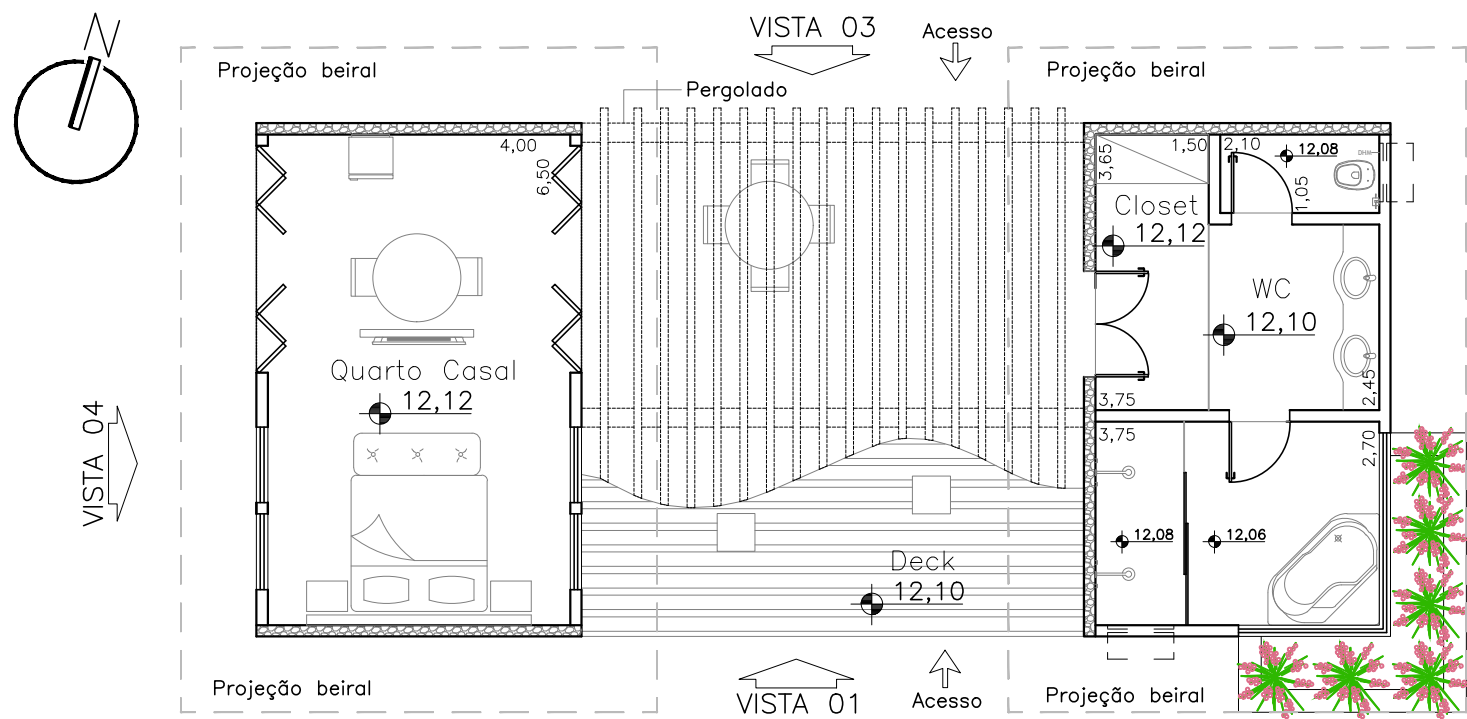


PLANTA DORMITÓRIO CASAL - TIPOLOGIA 2

Esc: 1/100

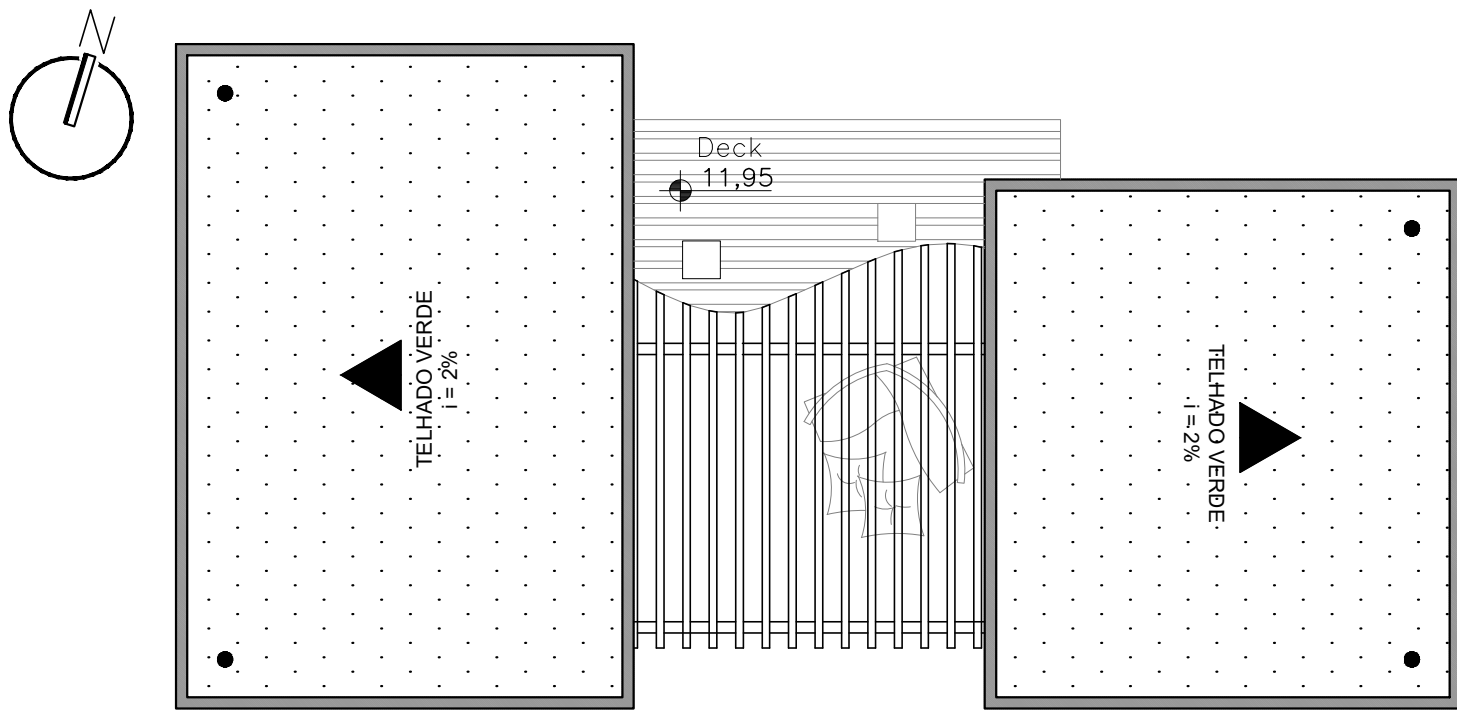


COBERTURA DORMITÓRIO SOLTEIRO - TIPOLOGIA 1

Esc: 1/100

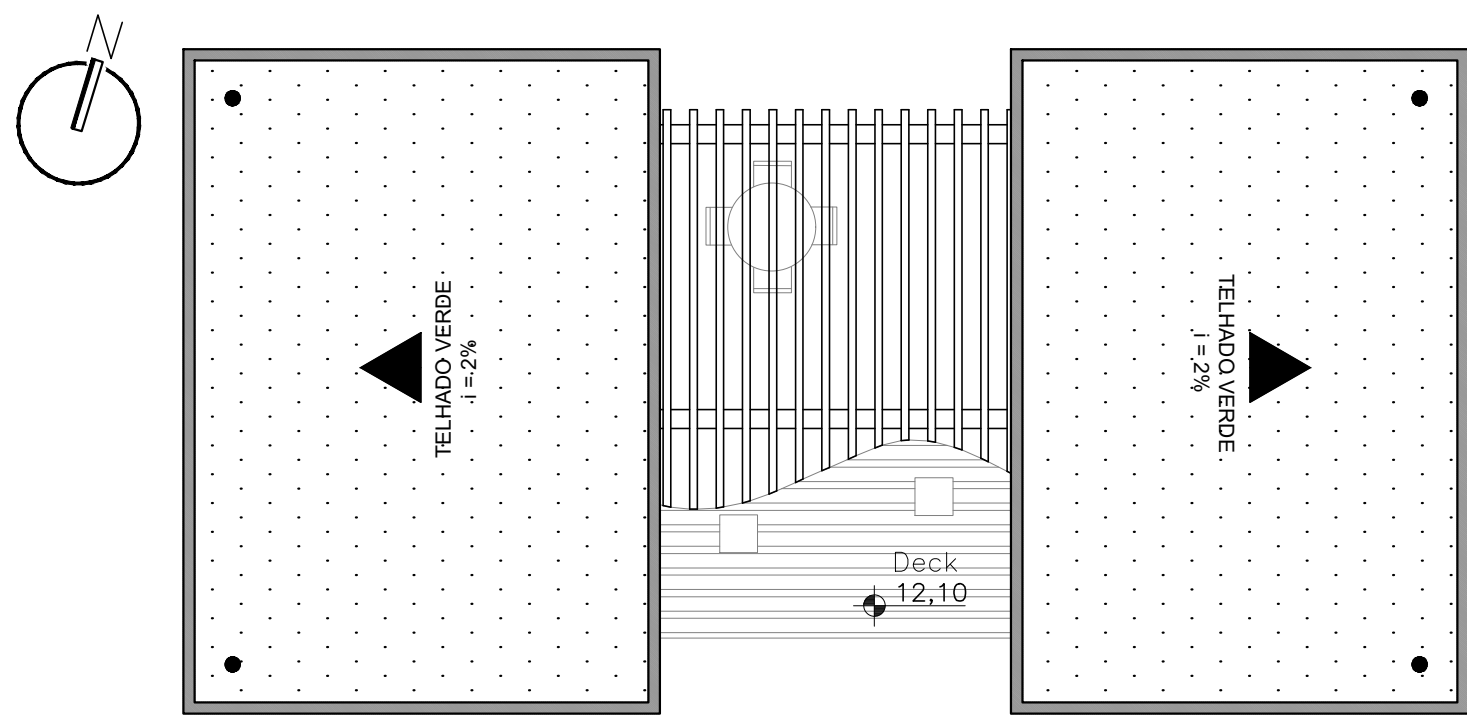


COBERTURA DORMITÓRIO CASAL - TIPOLOGIA 2

Esc: 1/100

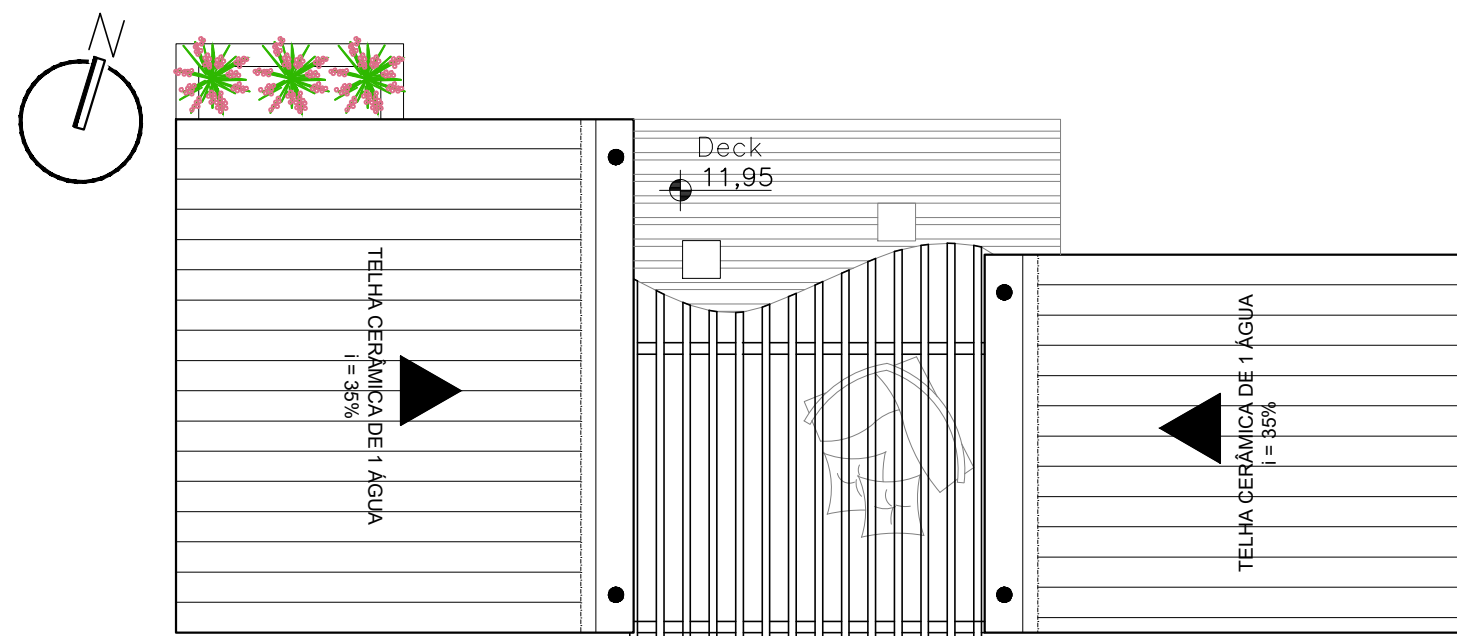


COBERTURA DORMITÓRIO SOLTEIRO - TIPOLOGIA 1

Esc: 1/100

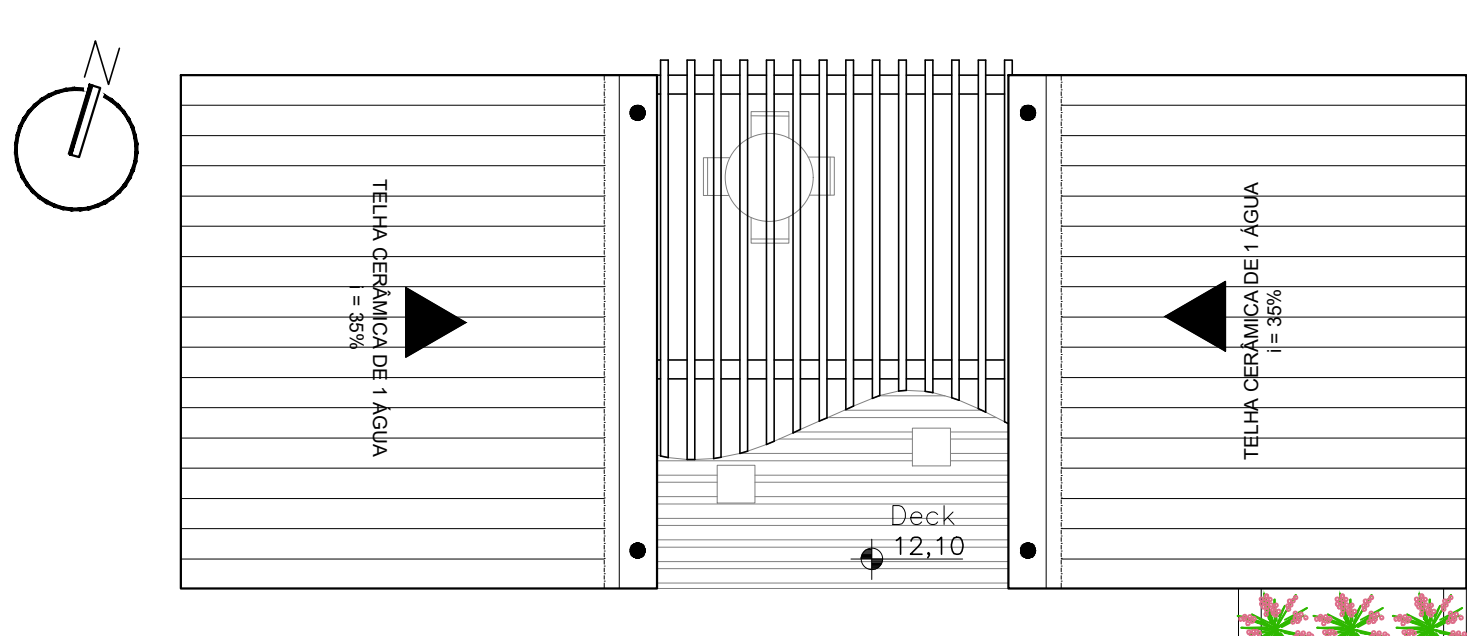

COBERTURA DORMITÓRIO CASAL - TIPOLOGIA 2


Esc: 1/100

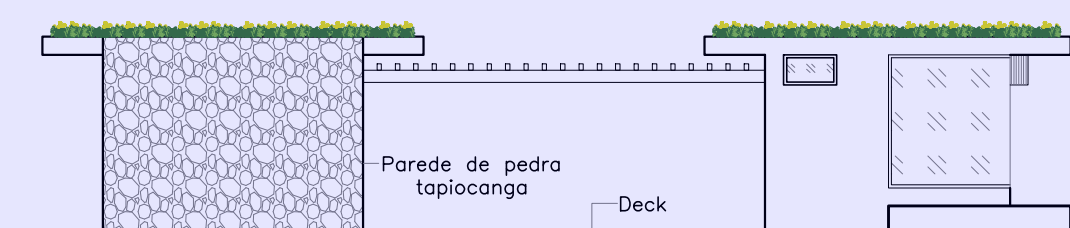

VISTA 1 - DORMITÓRIO CASAL

TIPOLOGIA 2 - TETO VERDE


Esc: 1/125

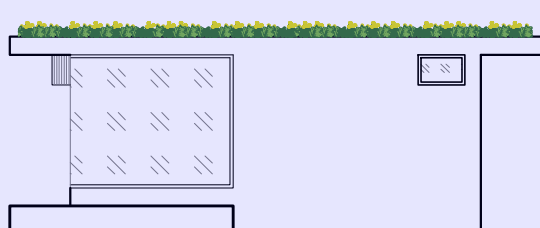

VISTA 2 - DORMITÓRIO CASAL

TIPOLOGIA 2 - TETO VERDE


Esc: 1/125

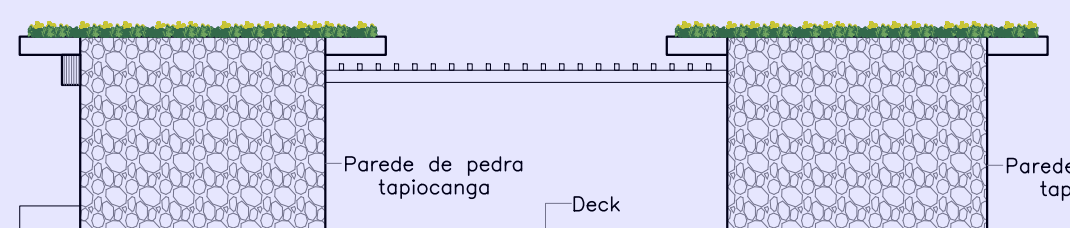

VISTA 3 - DORMITÓRIO CASAL

TIPOLOGIA 2 - TETO VERDE


Esc: 1/125

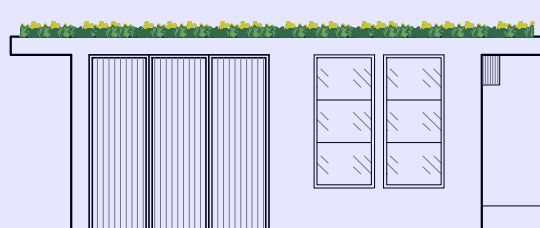

VISTA 4 - DORMITÓRIO CASAL

TIPOLOGIA 2 - TETO VERDE


Esc: 1/125

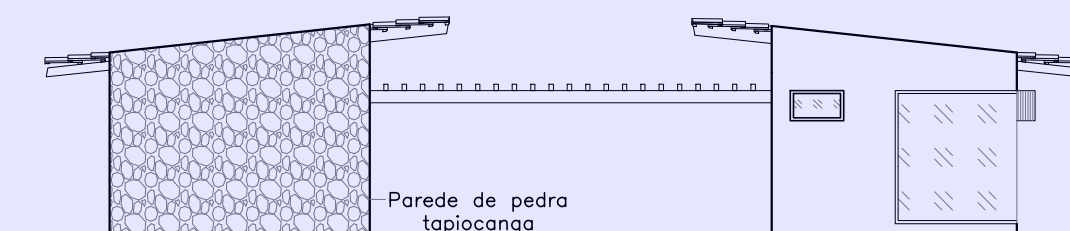

VISTA 1 - DORMITÓRIO CASAL

TIPOLOGIA 2 - TELHA CERÂMICA 1 ÁGUA


Esc: 1/125

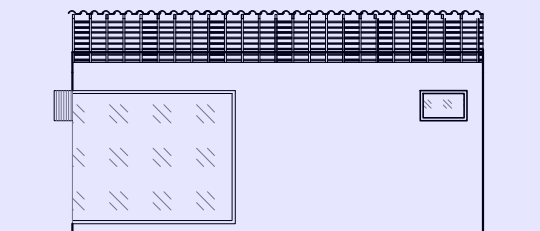

VISTA 2 - DORMITÓRIO CASAL

TIPOLOGIA 2 - TELHA CERÂMICA 1 ÁGUA


Esc: 1/125

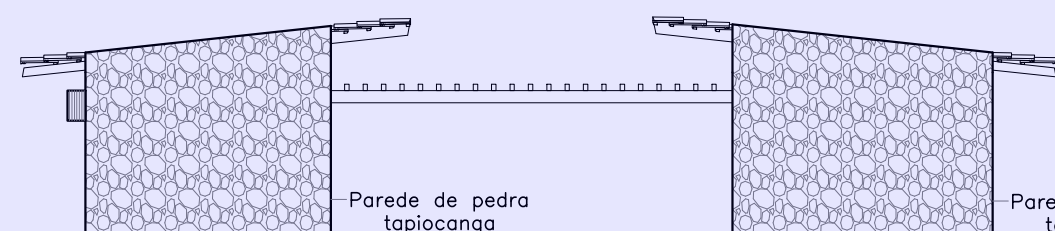

VISTA 3 - DORMITÓRIO CASAL

TIPOLOGIA 2 - TELHA CERÂMICA 1 ÁGUA


Esc: 1/125

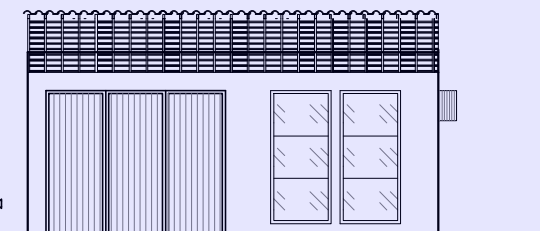

VISTA 4 - DORMITÓRIO CASAL

TIPOLOGIA 2 - TELHA CERÂMICA 1 ÁGUA


Esc: 1/125

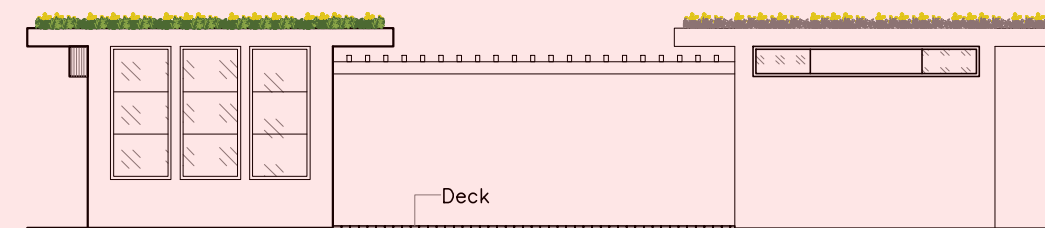

VISTA 1 - DORMITÓRIO FAMÍLIA

TIPOLOGIA 3 - TETO VERDE


Esc: 1/125

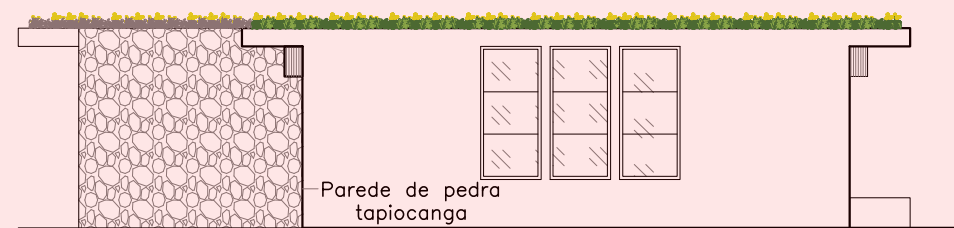

VISTA 2 - DORMITÓRIO FAMÍLIA

TIPOLOGIA 3 - TETO VERDE


Esc: 1/125

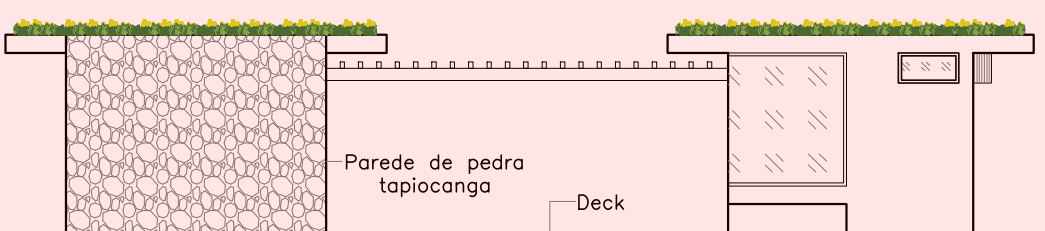

VISTA 3 - DORMITÓRIO FAMÍLIA

TIPOLOGIA 3 - TETO VERDE


Esc: 1/125

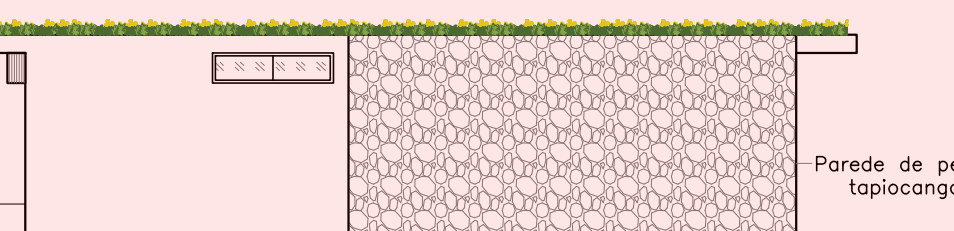

VISTA 4 - DORMITÓRIO FAMÍLIA

TIPOLOGIA 3 - TETO VERDE


Esc: 1/125

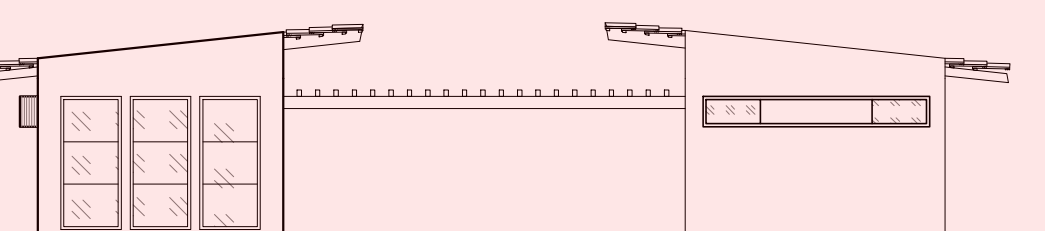

VISTA 1 - DORMITÓRIO FAMÍLIA

TIPOLOGIA 3 - TELHA CERÂMICA 1 ÁGUA


Esc: 1/125

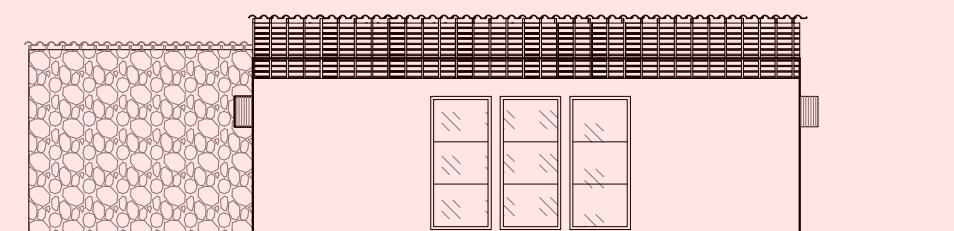

VISTA 2 - DORMITÓRIO FAMÍLIA

TIPOLOGIA 3 - TELHA CERÂMICA 1 ÁGUA


Esc: 1/125

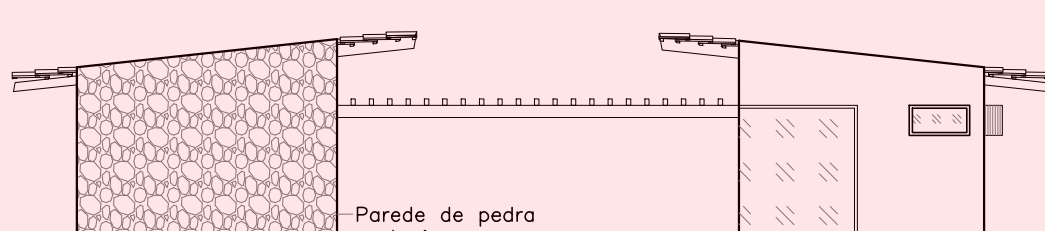

VISTA 3 - DORMITÓRIO FAMÍLIA

TIPOLOGIA 3 - TELHA CERÂMICA 1 ÁGUA

Esc: 1/125

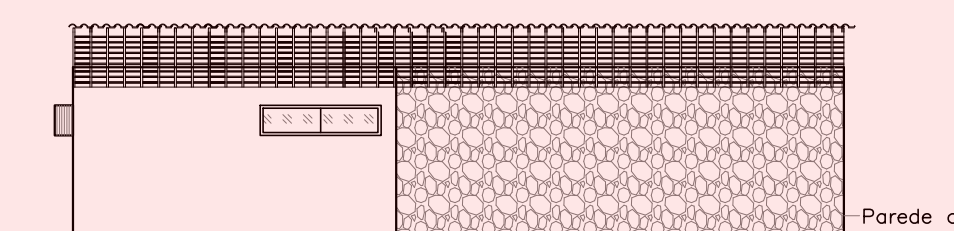



VISTA 4 - DORMITÓRIO FAMÍLIA

TIPOLOGIA 3 - TELHA CERÂMICA 1 ÁGUA

Esc: 1/125


CORTE AA

Esc: 1/125

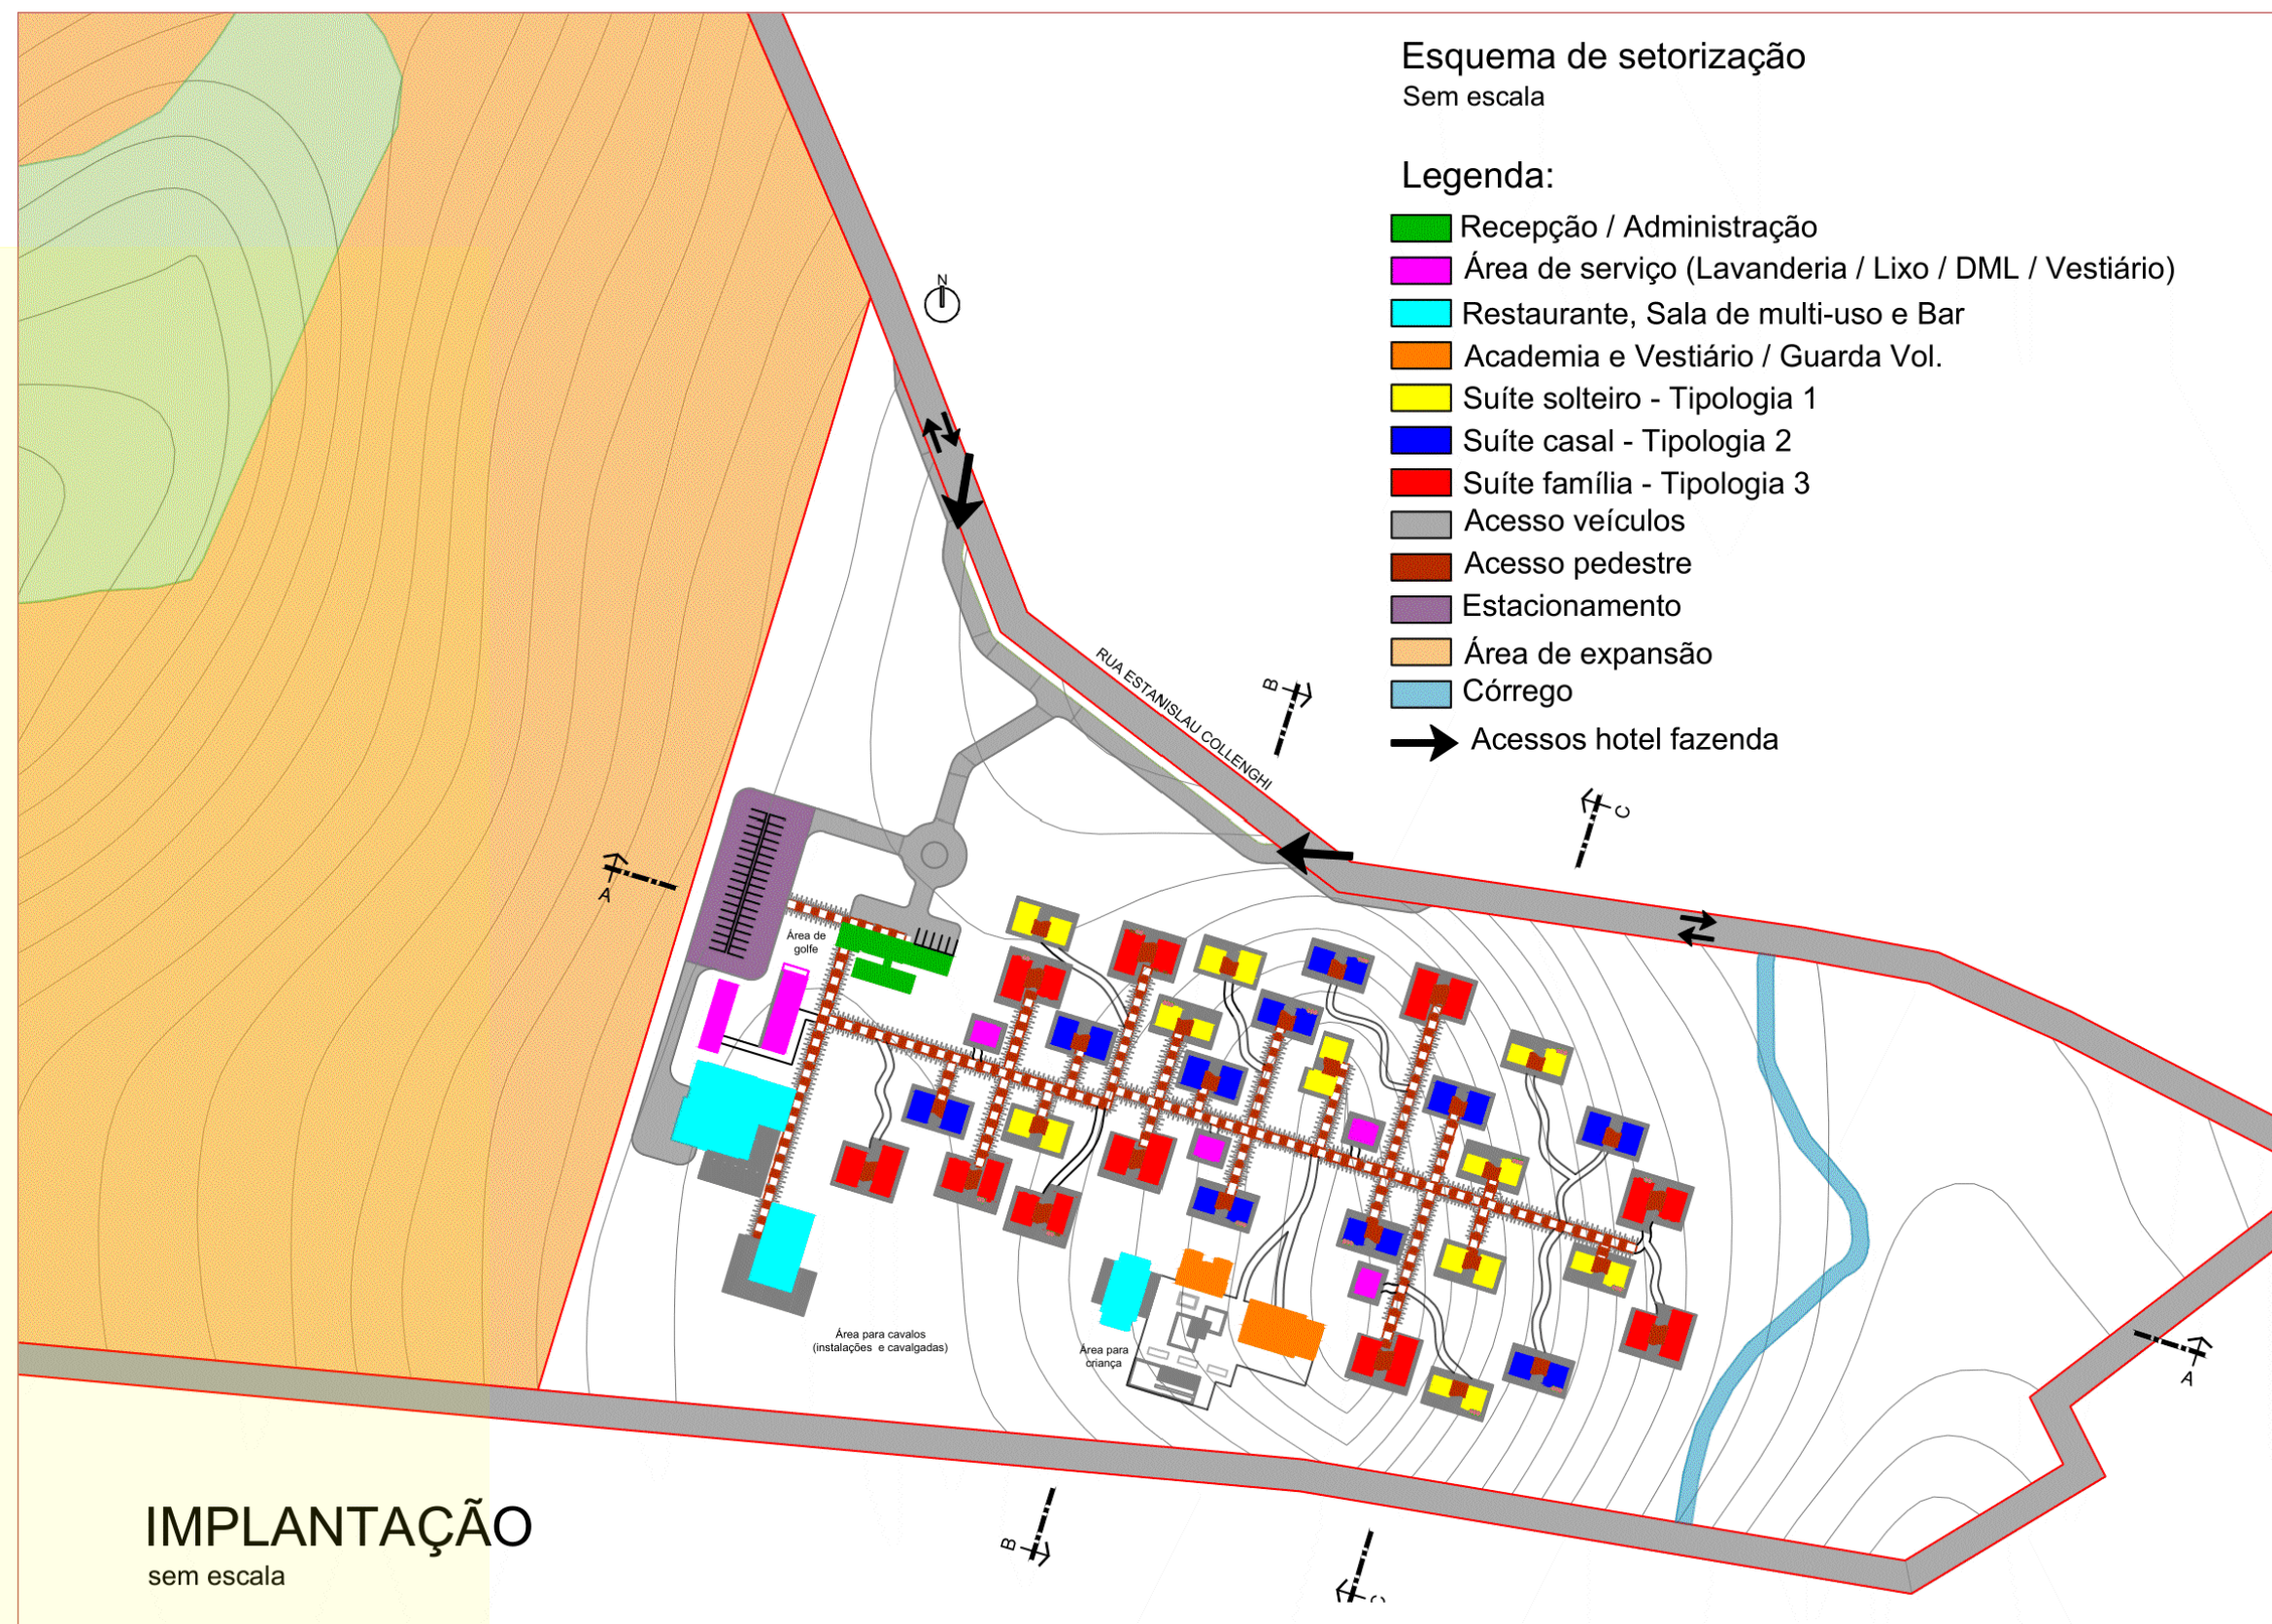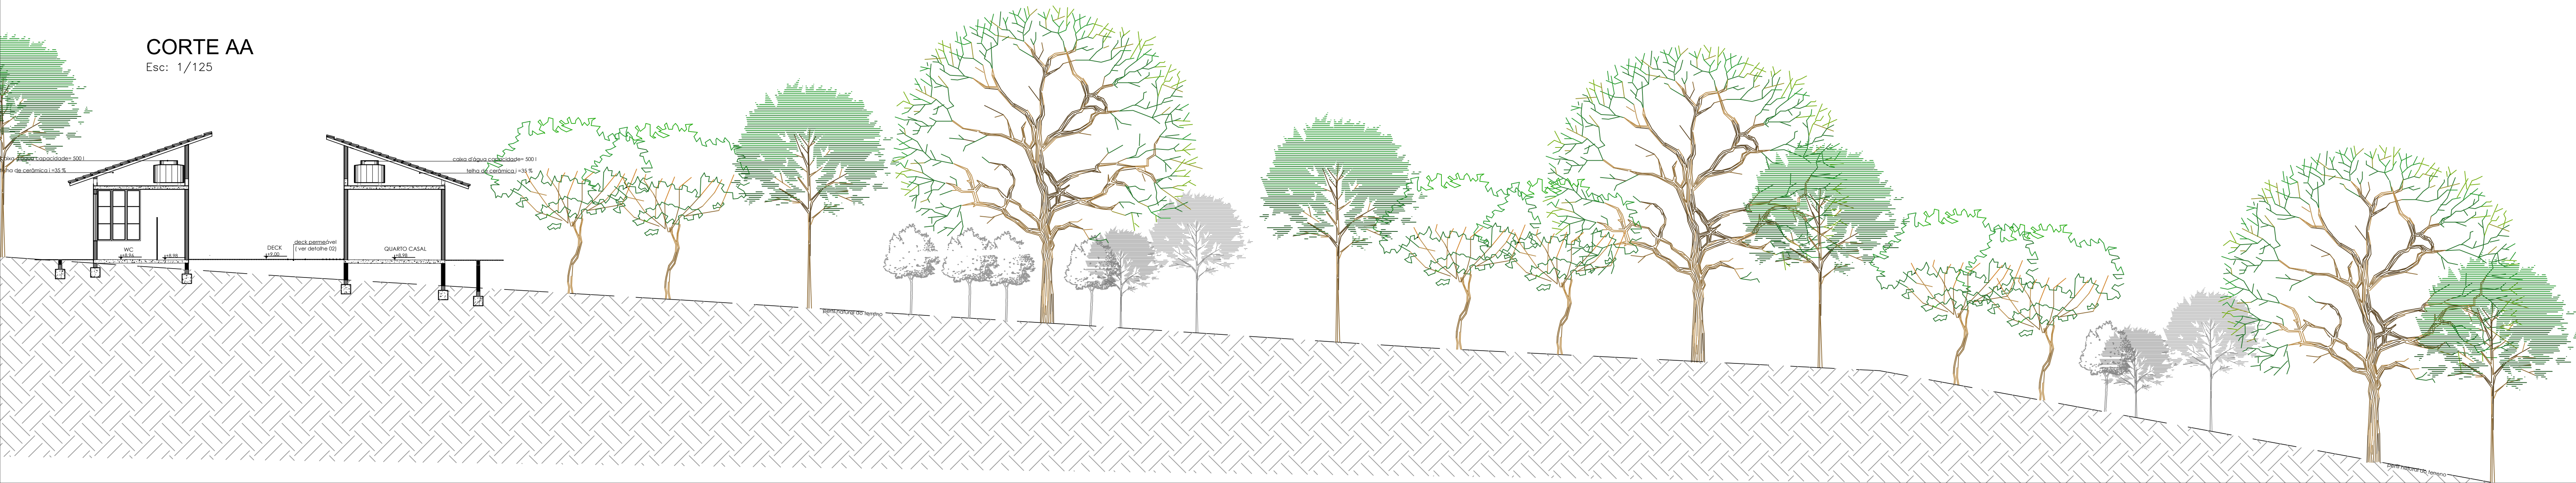


IMPLANTAÇÃO

sem escala

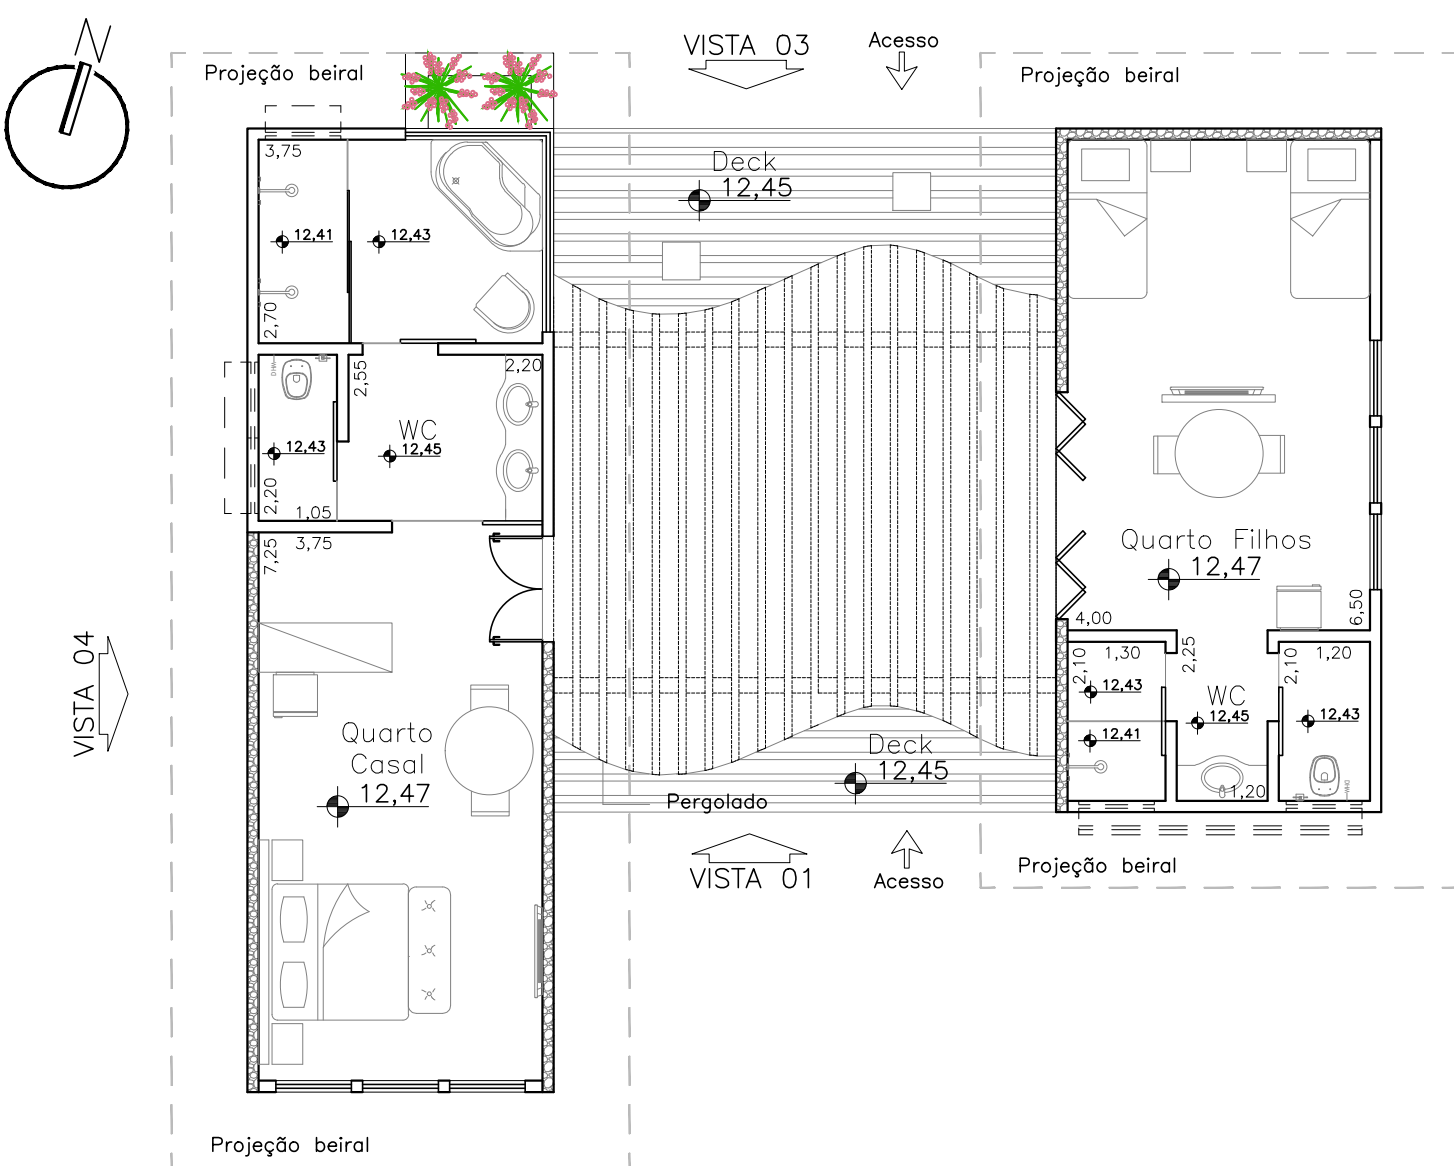


PLANTA DORMITÓRIO FAMÍLIA - TIPOLOGIA 3

Esc: 1/100

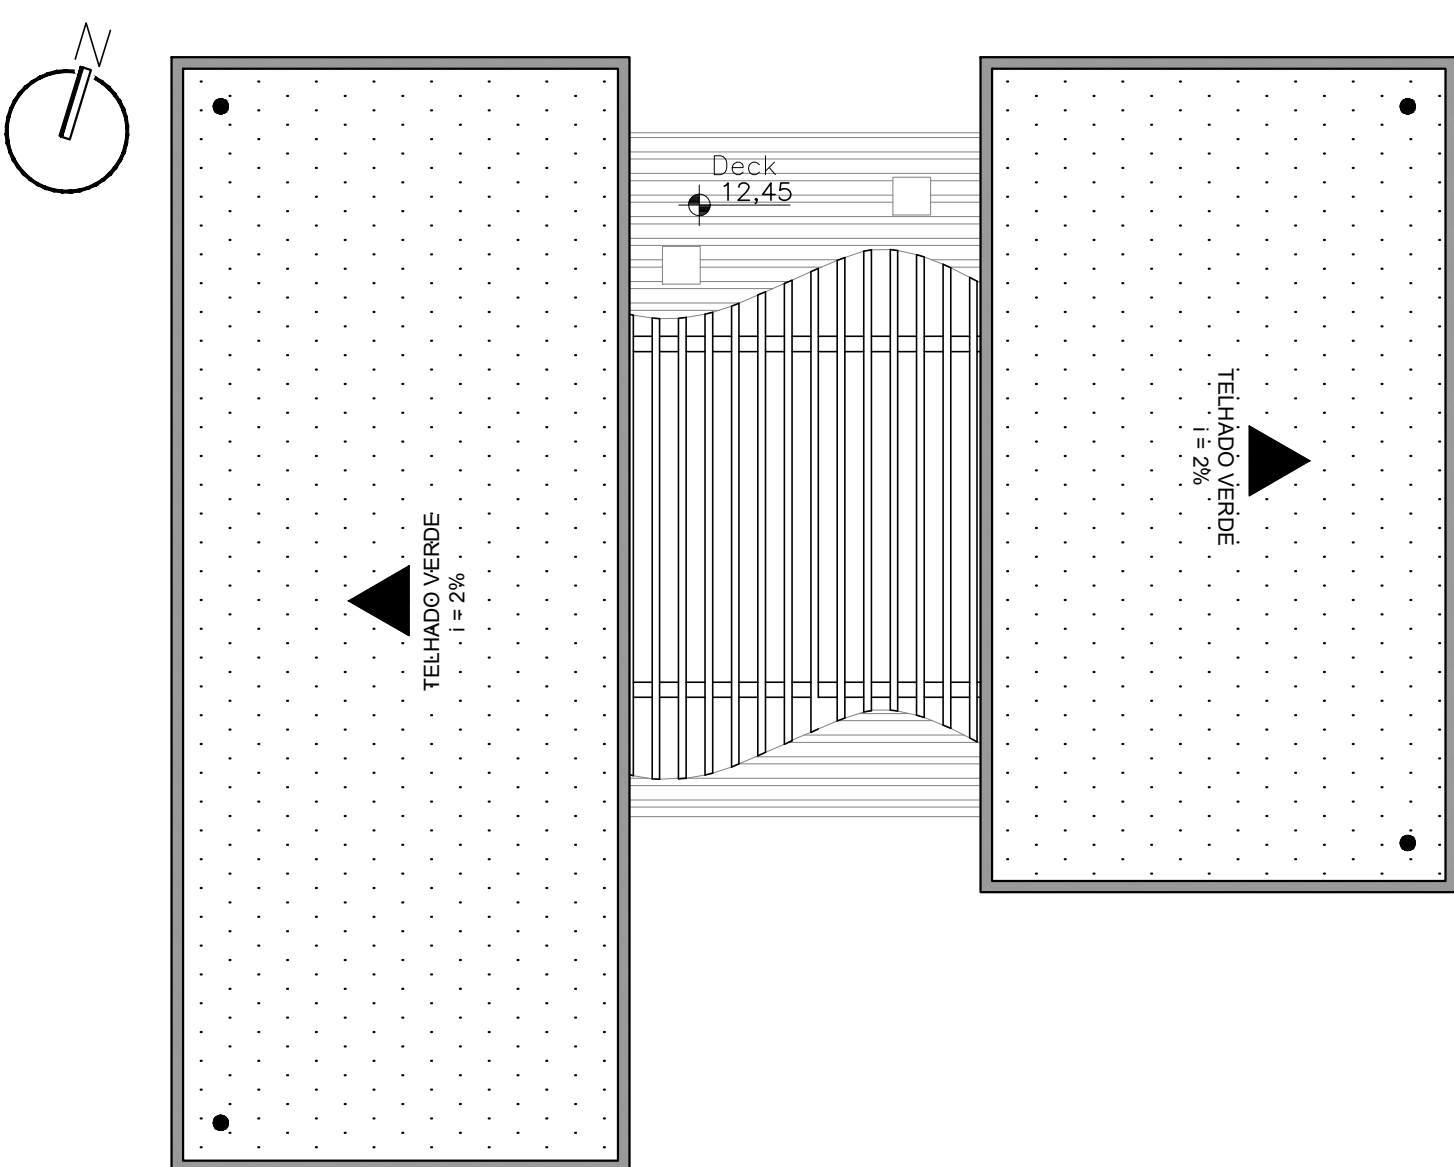


COBERTURA DORMITÓRIO FAMÍLIA - TIPOLOGIA 3

Esc: 1/100





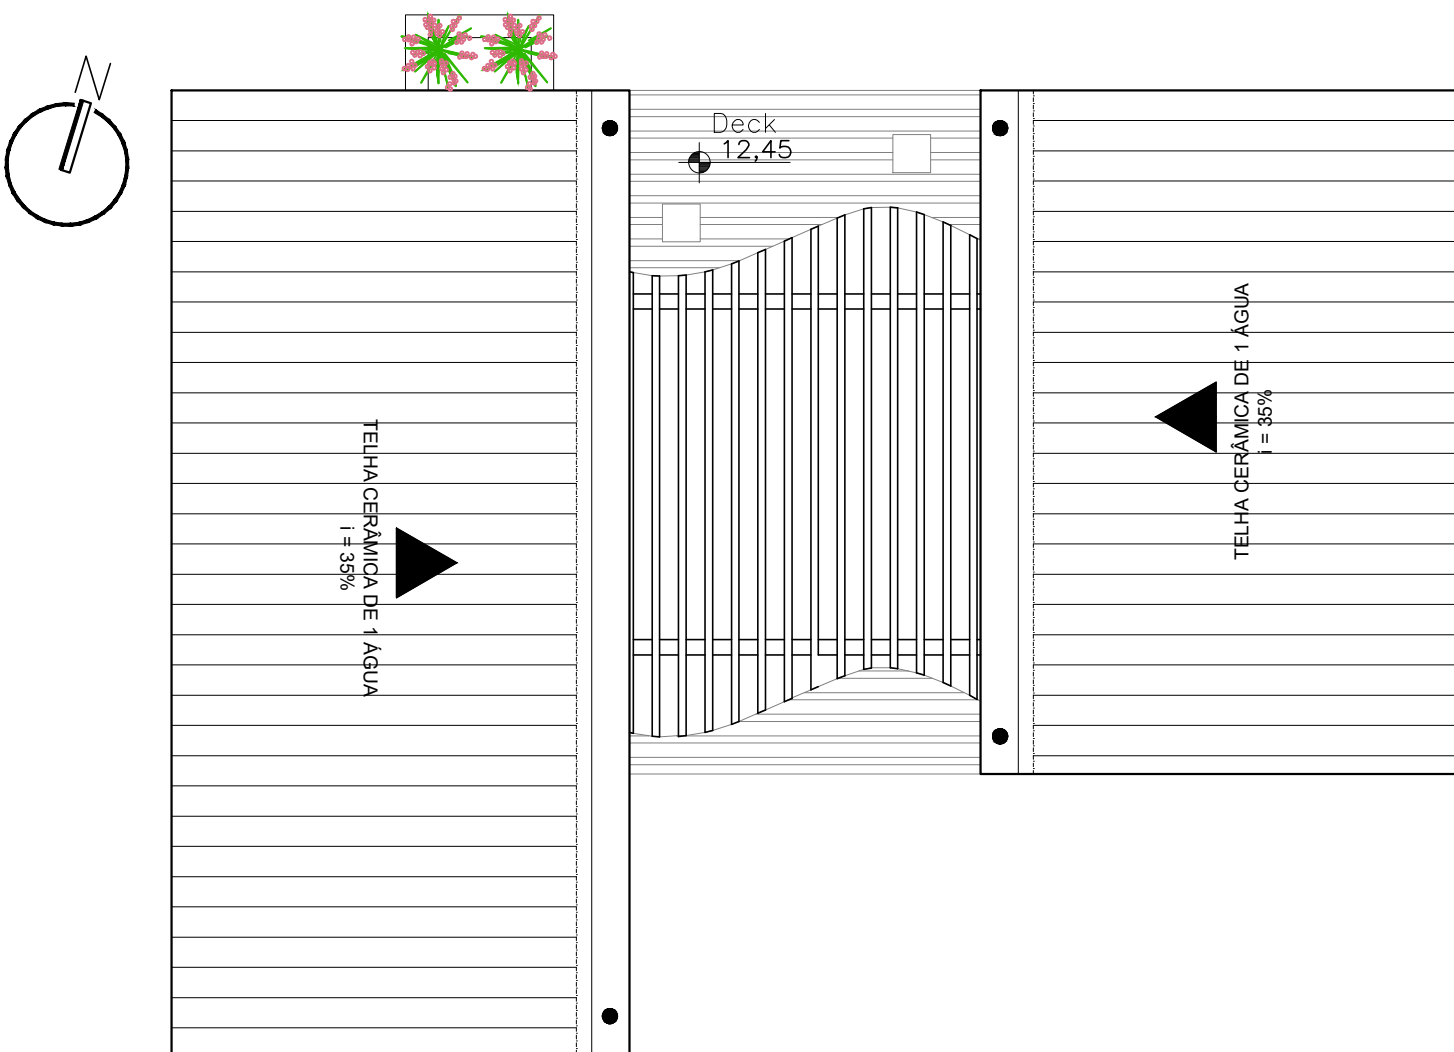


COBERTURA DORMITÓRIO FAMÍLIA - TIPOLOGIA 3

Esc: 1/100

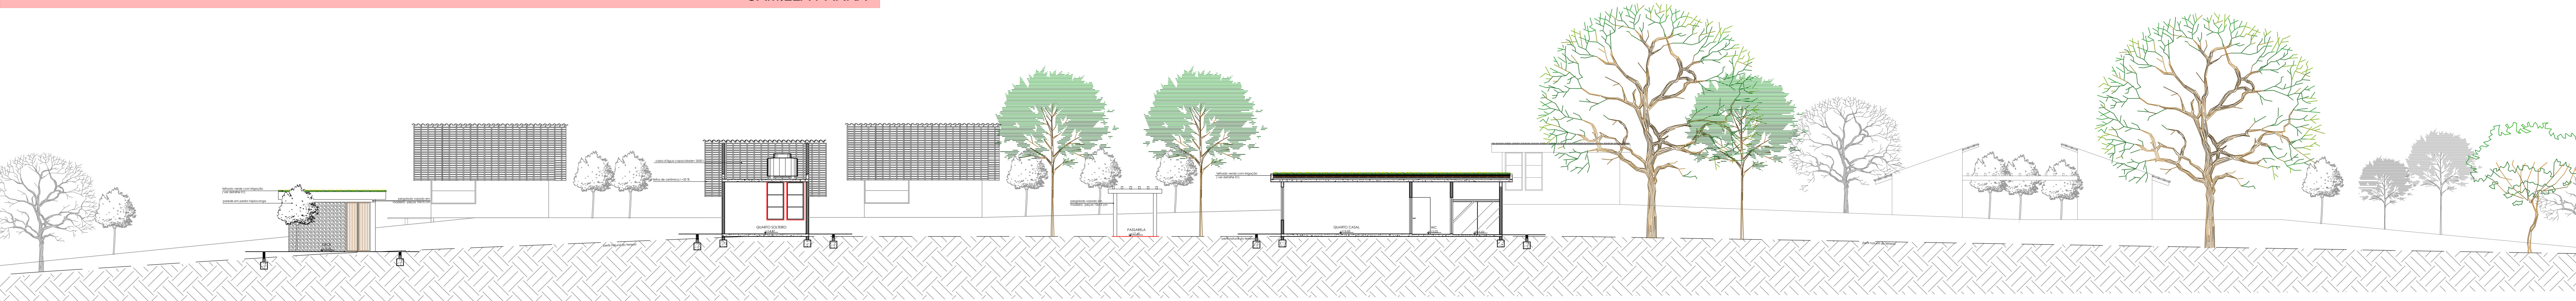

CORTE BB
Esc: 1/125

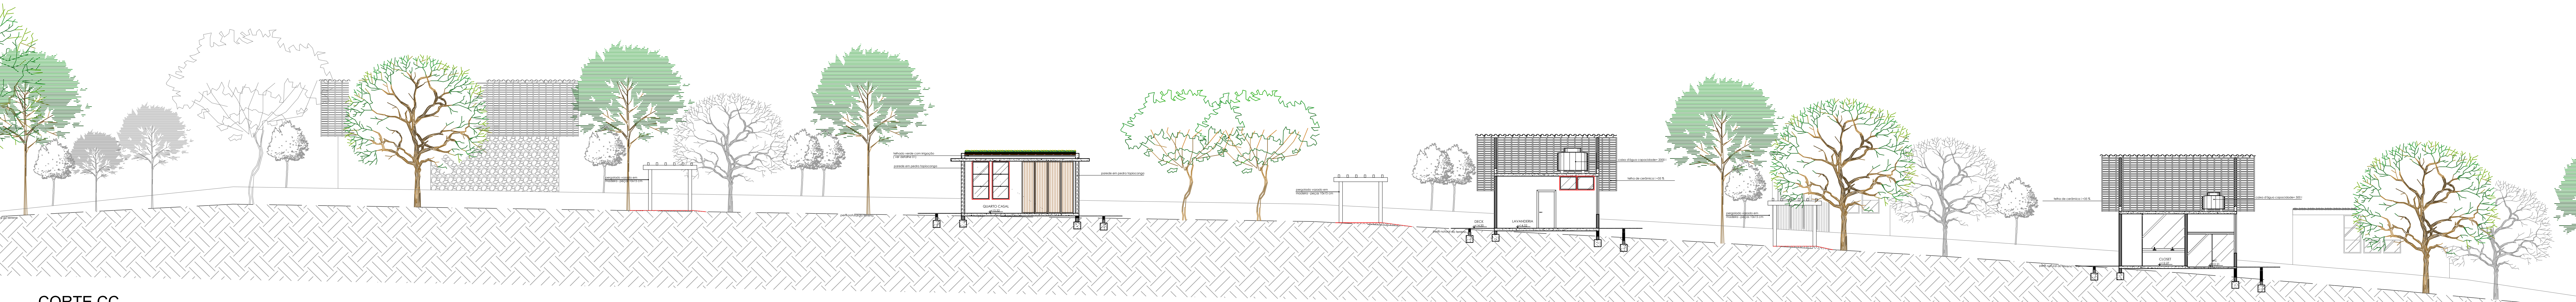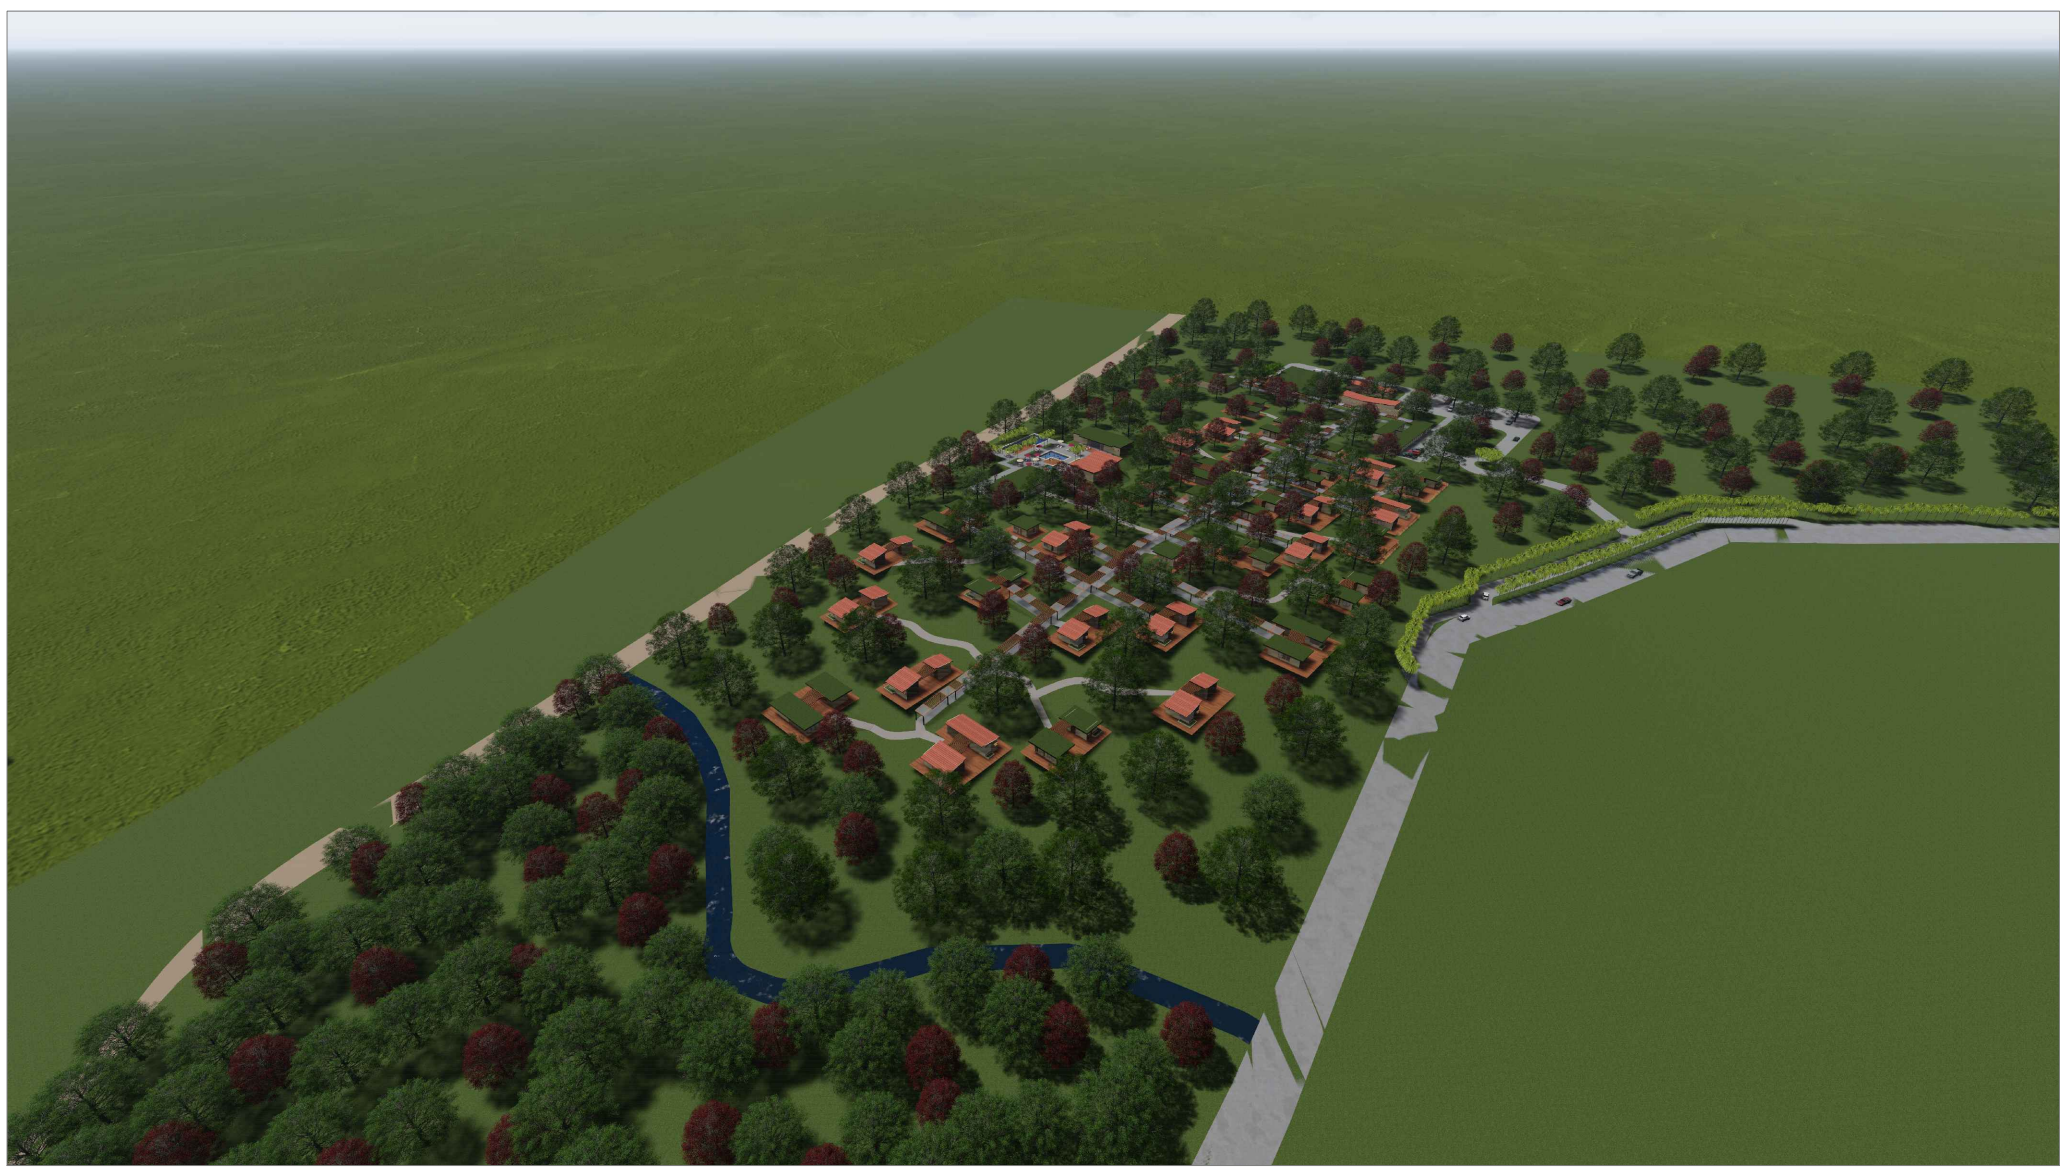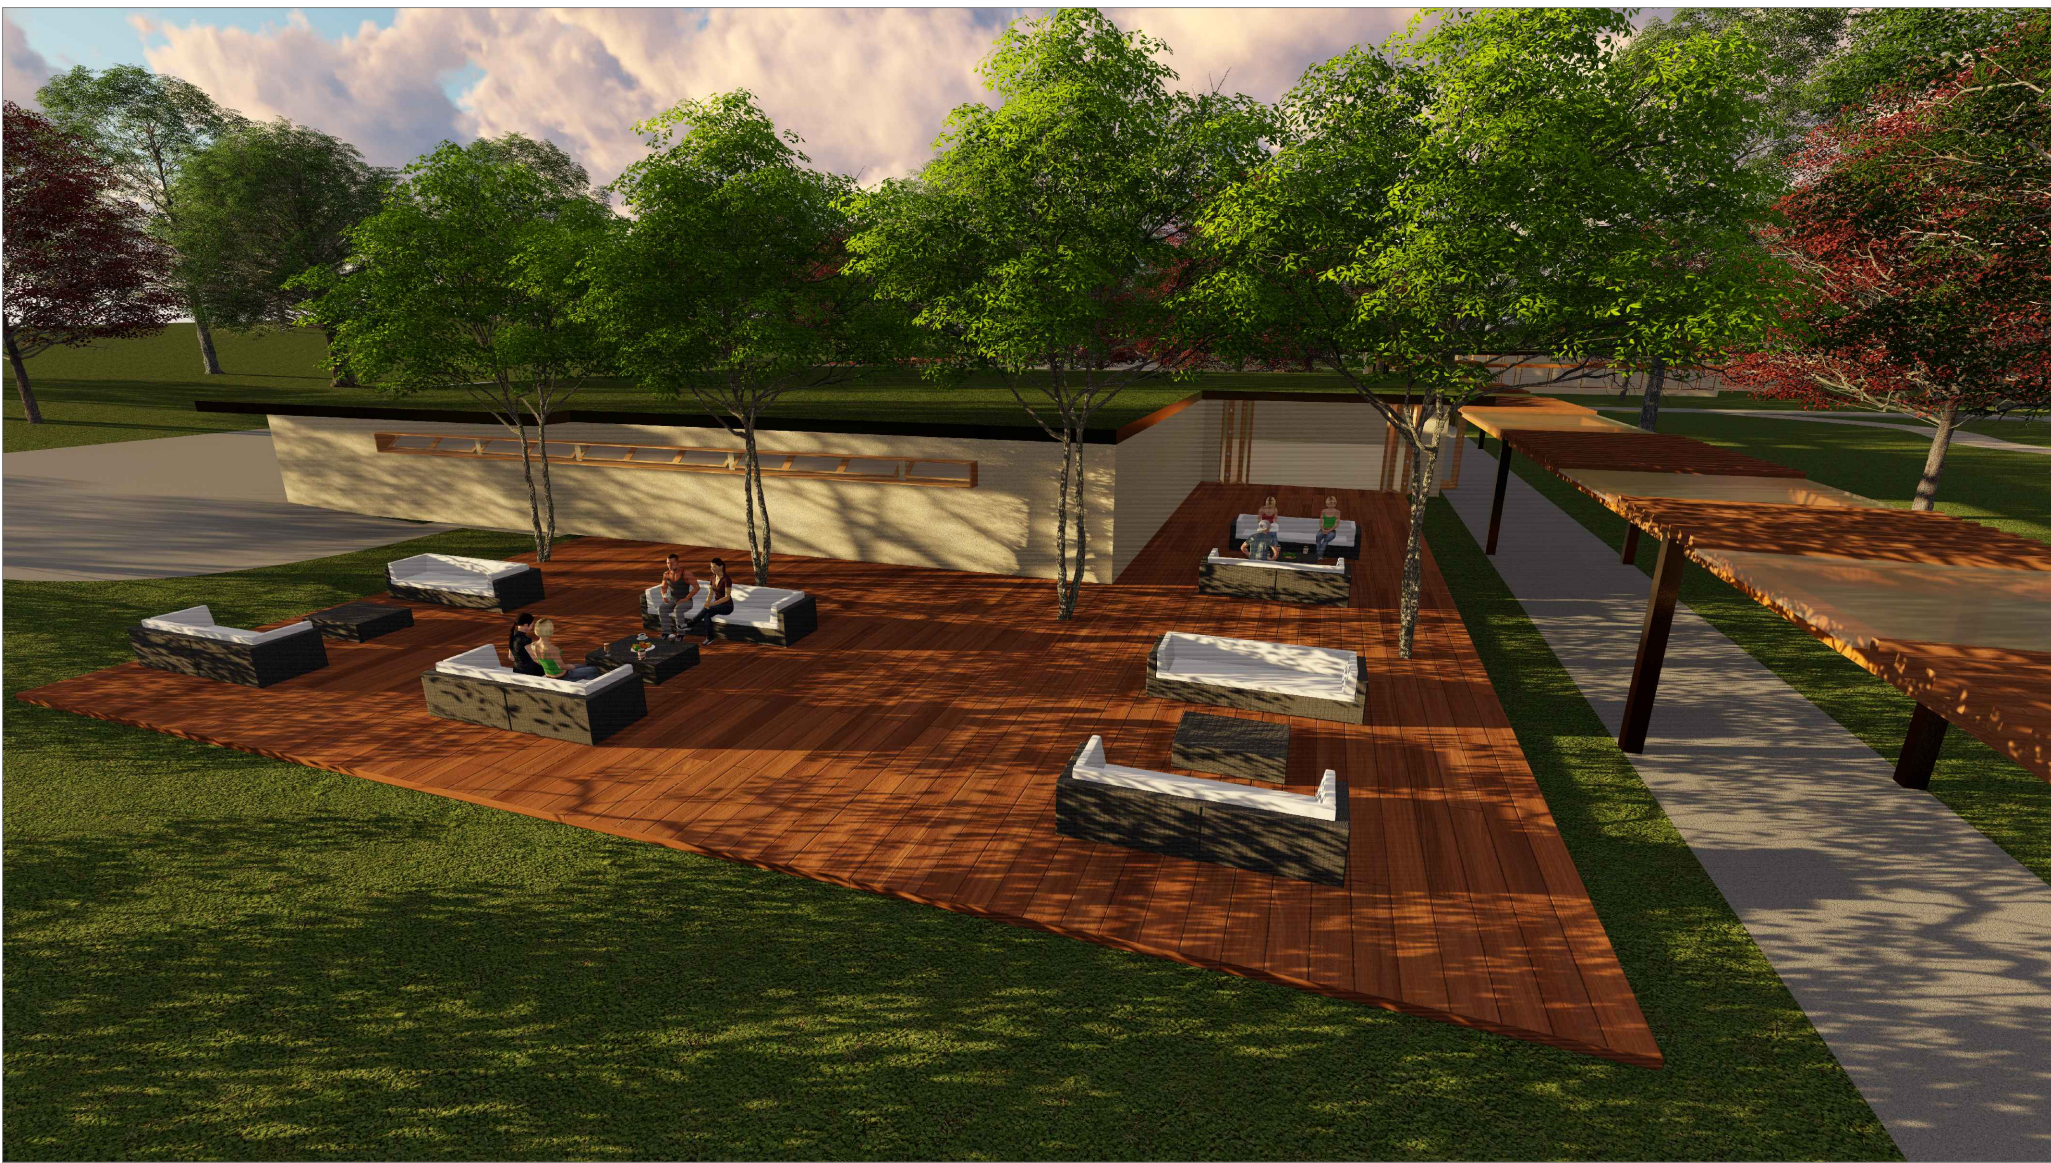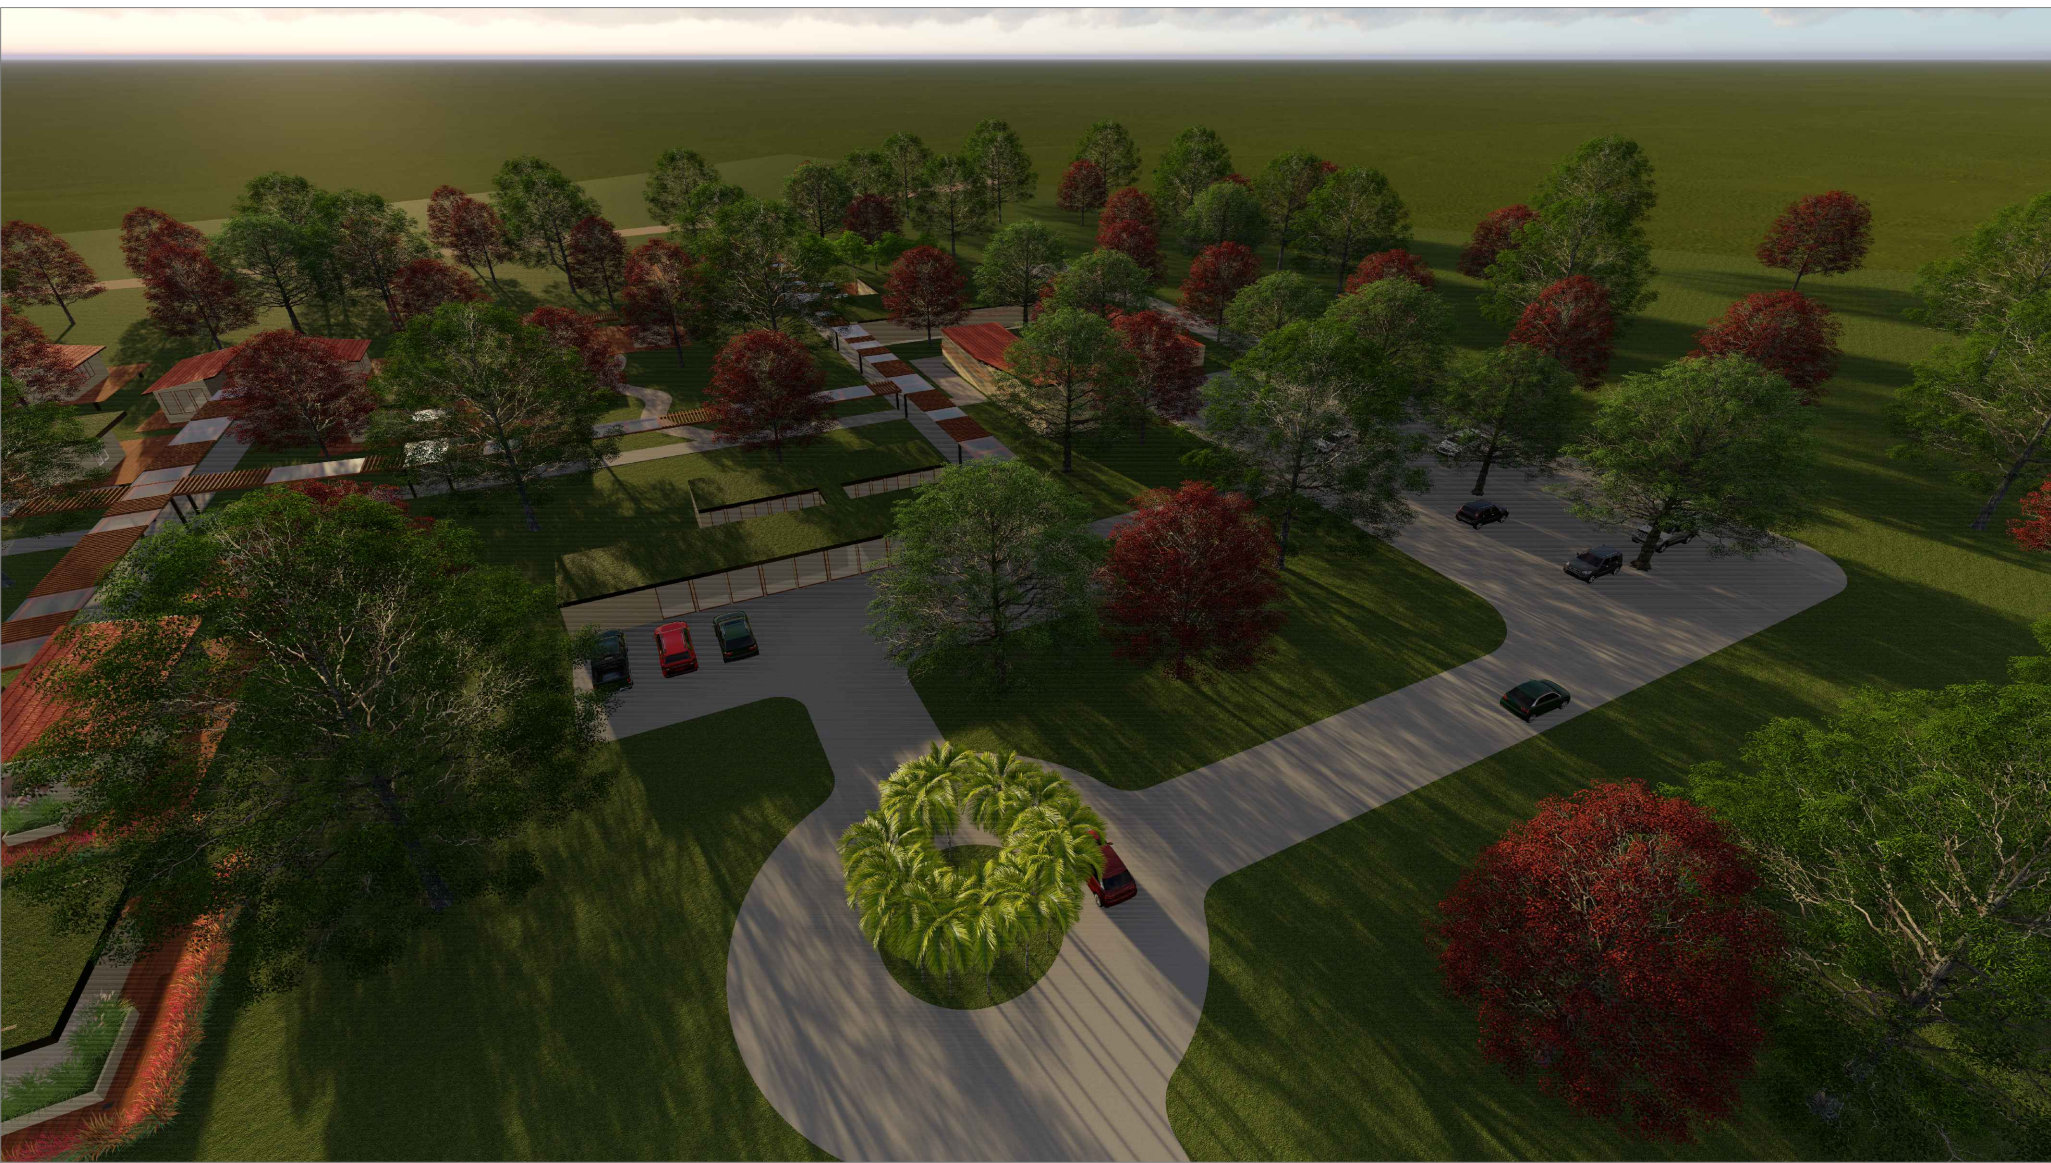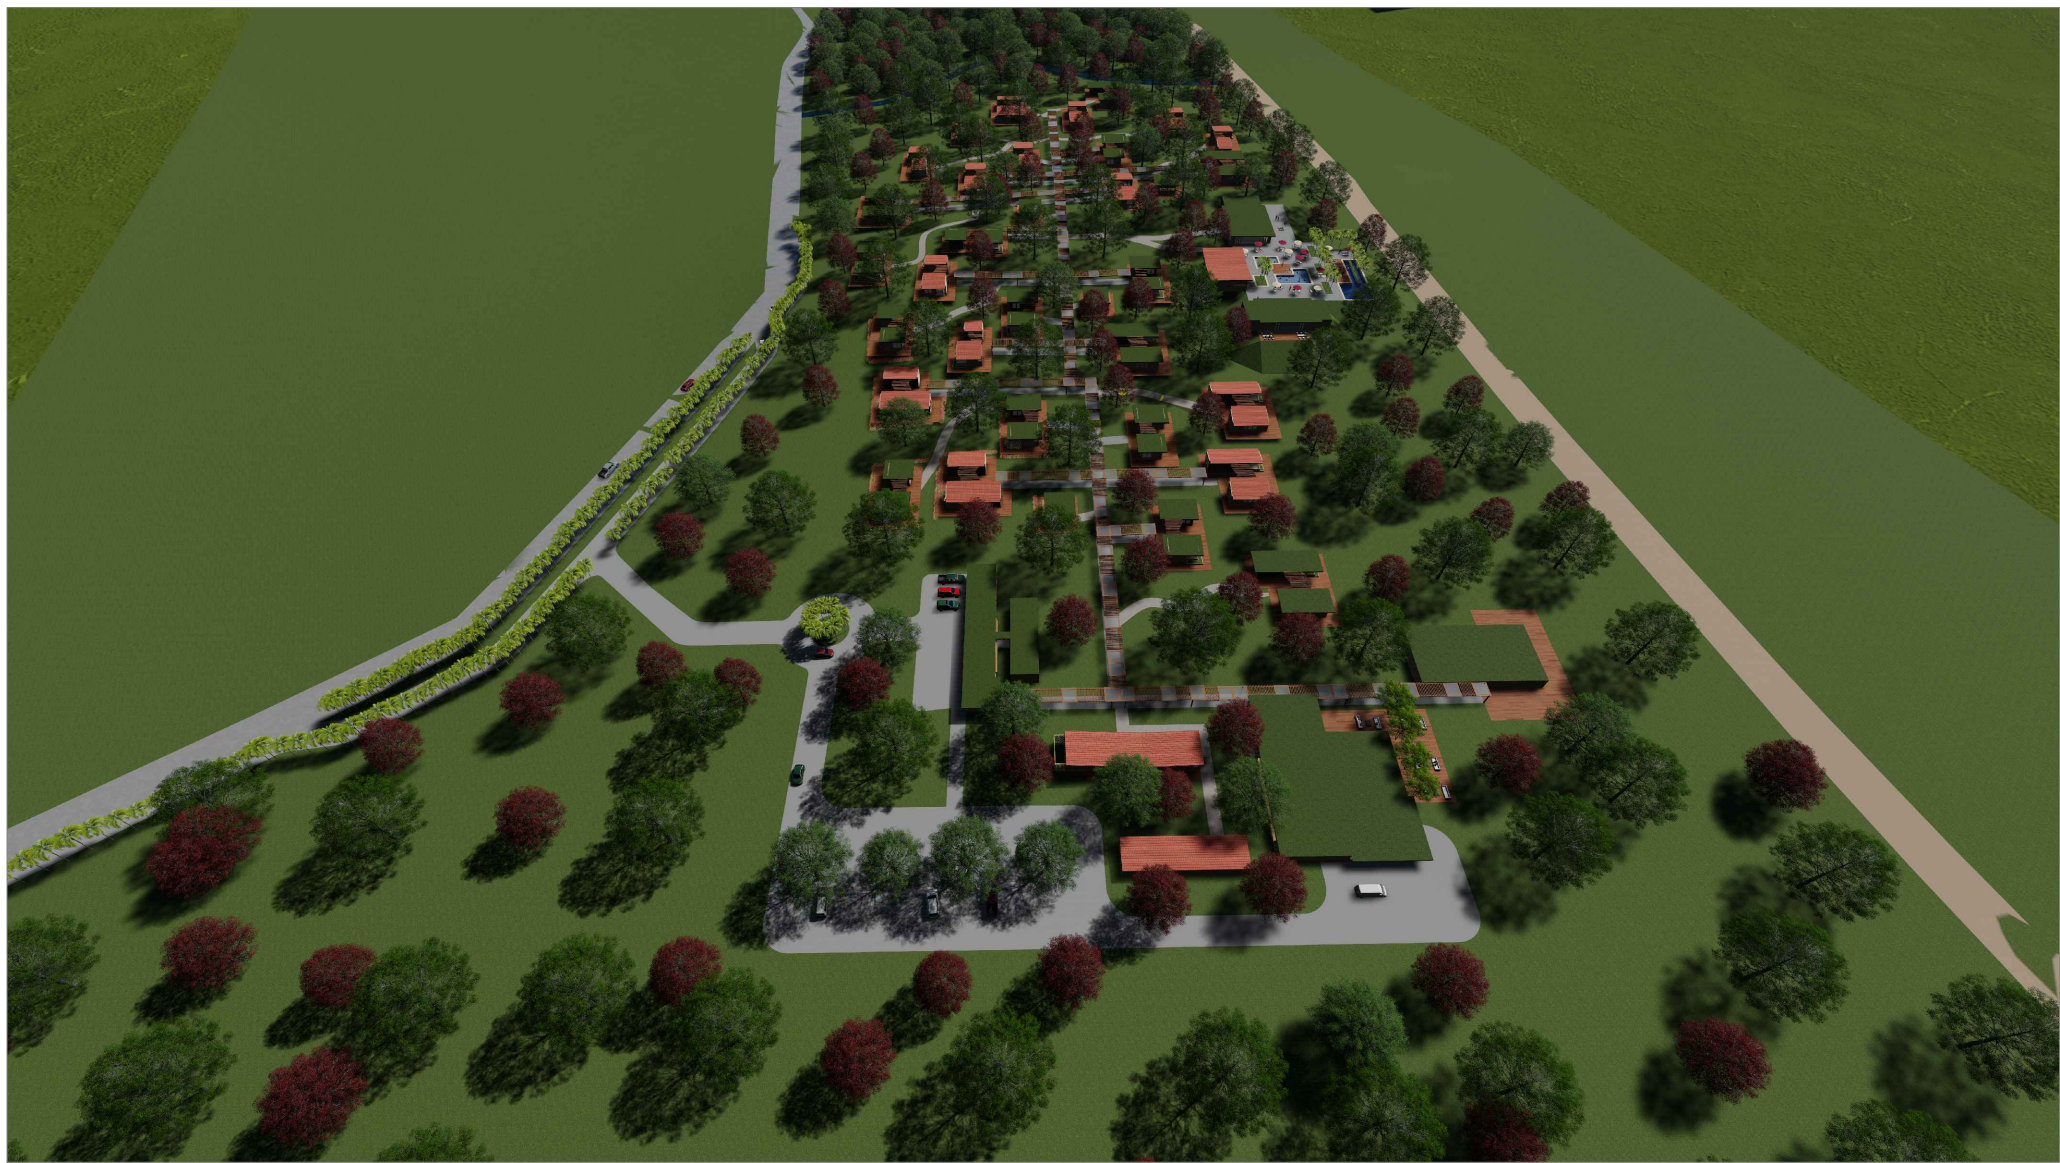

CORTE CC
Esc: 1/125