


CENTRO DIA VILA AURORA

Vila Aurora é um Centro Dia que foi pensado para ser implantado na cidade de Igarapava. Esta, se localiza no interior do estado de São Paulo.

Foi visualizada esta proposta, pois sabemos o quão importante é esta fase da vida, e que neste momento eles precisam de cuidados e atenção. No município encontra-se um grande número de idosos e não há equipamentos públicos voltados para essa faixa etária.

O terreno do projeto se localiza na área denominada ZC (Zona Central). Sendo um lote de esquina é rodeado por uma via arterial e duas coletoras. No seu entorno são encontrados equipamentos públicos, sendo eles: creches, escolas, comércio, postos de combustível, farmácias e mercados. E a frente deste terreno, encontra-se um ponto de ônibus, que também facilita a trajeto para este Centro Dia.

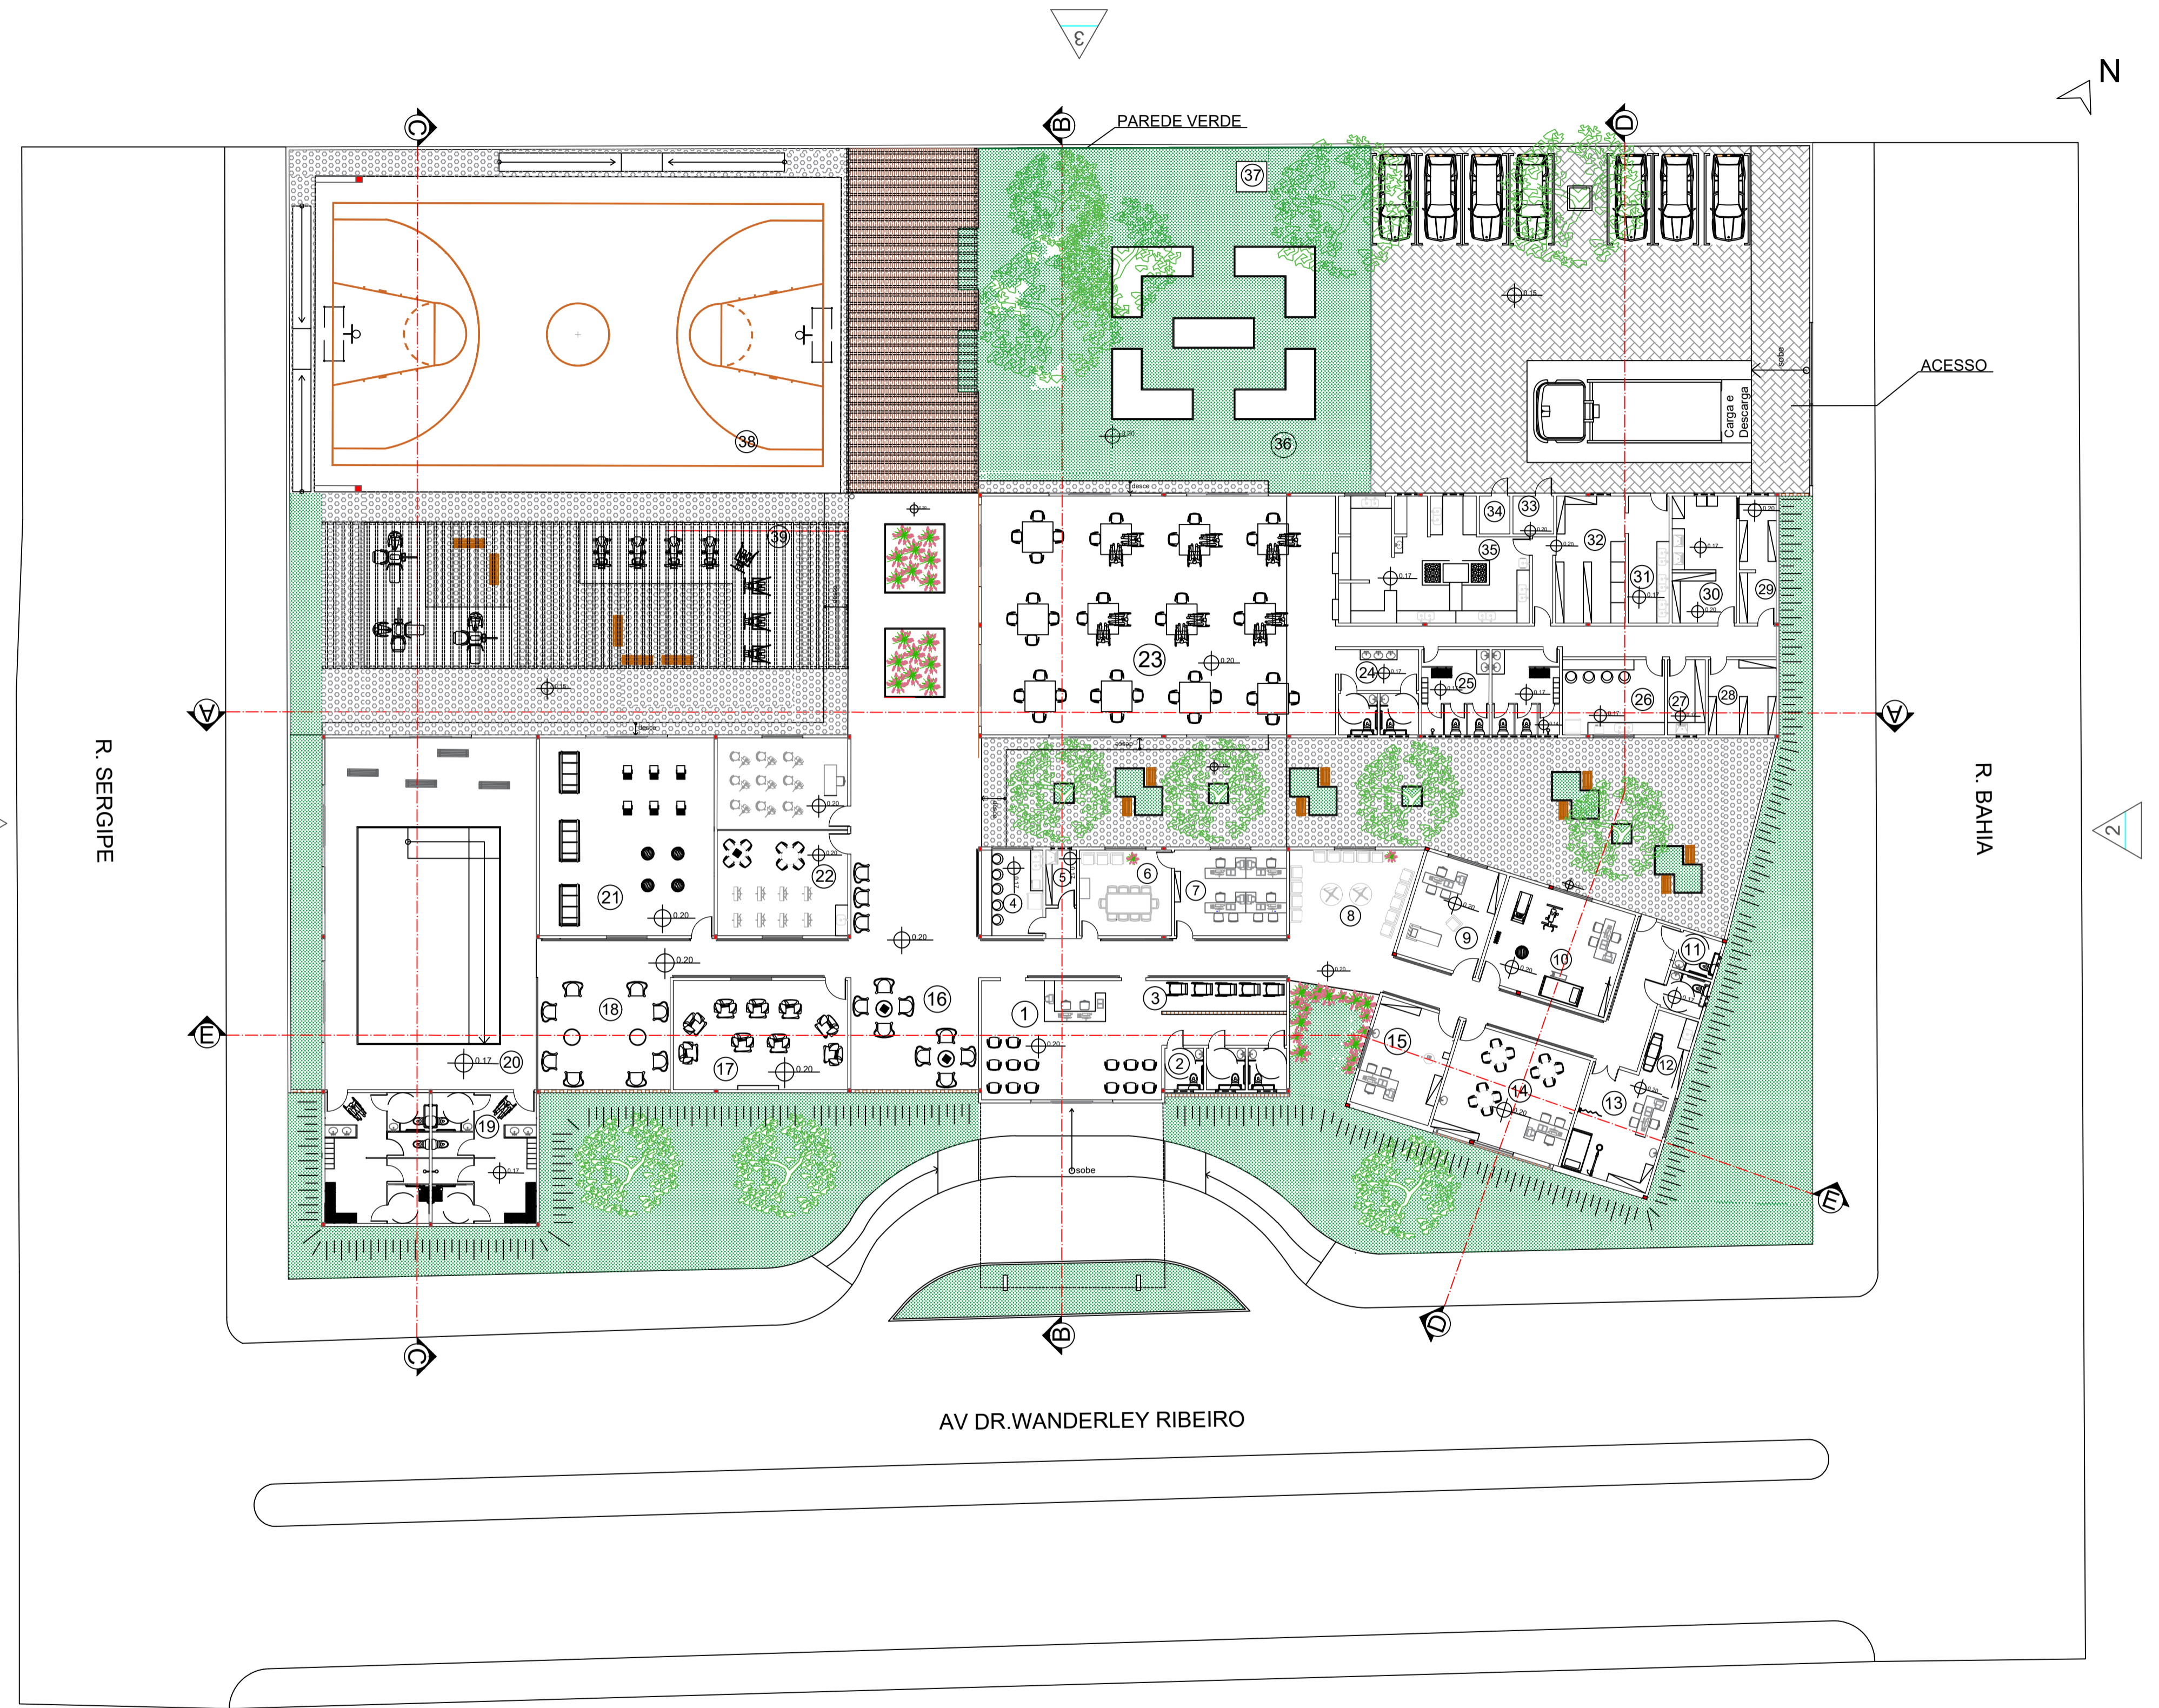

- | | | | |
|-------------------------|--------------------------|---------------------------|-----------------|
| 1 RECEPÇÃO | 11 BANHEIROS | 21 SALA DE FILATES | 31 TRIAGEM |
| 2 BANHEIRO | 12 DESPENSÁRIO | 22 SALA MULTIFUNÇÃO | 32 DESPENSA |
| 3 GUARDA CADERAS | 13 EMPFARMARIA | 23 REFEITÓRIO | 33 CASA DE LIXO |
| 4 COPA | 14 SALA DIA T.O | 24 BANHEIRO | 34 CASA DE GÁS |
| 5 DML | 15 SALA DA NUTRICIONISTA | 25 VESTIÁRIO FUNCIONÁRIOS | 35 COZINHA |
| 6 SALA DE REUNIÃO | 16 ÁREA DE PERMANÊNCIA | 26 COPA | 36 HORTA |
| 7 ADMINISTRAÇÃO | 17 SALA DE DESCANSO | 27 DML | 37 CAIXA D'ÁGUA |
| 8 SALA DE ESPERA | 18 ESPERA | 28 DEPÓSITO | 38 QUADRA |
| 9 SALA DA PSICÓLOGA | 19 VESTIÁRIOS | 29 ROUPARIA | 39 ACADEMIA |
| 10 SALA DE FISIOTERAPIA | 20 PISCINA | 30 LAVANDERIA | |