


CHÁCARA DA BAIXADA

CHÁCARA DA BAIXADA

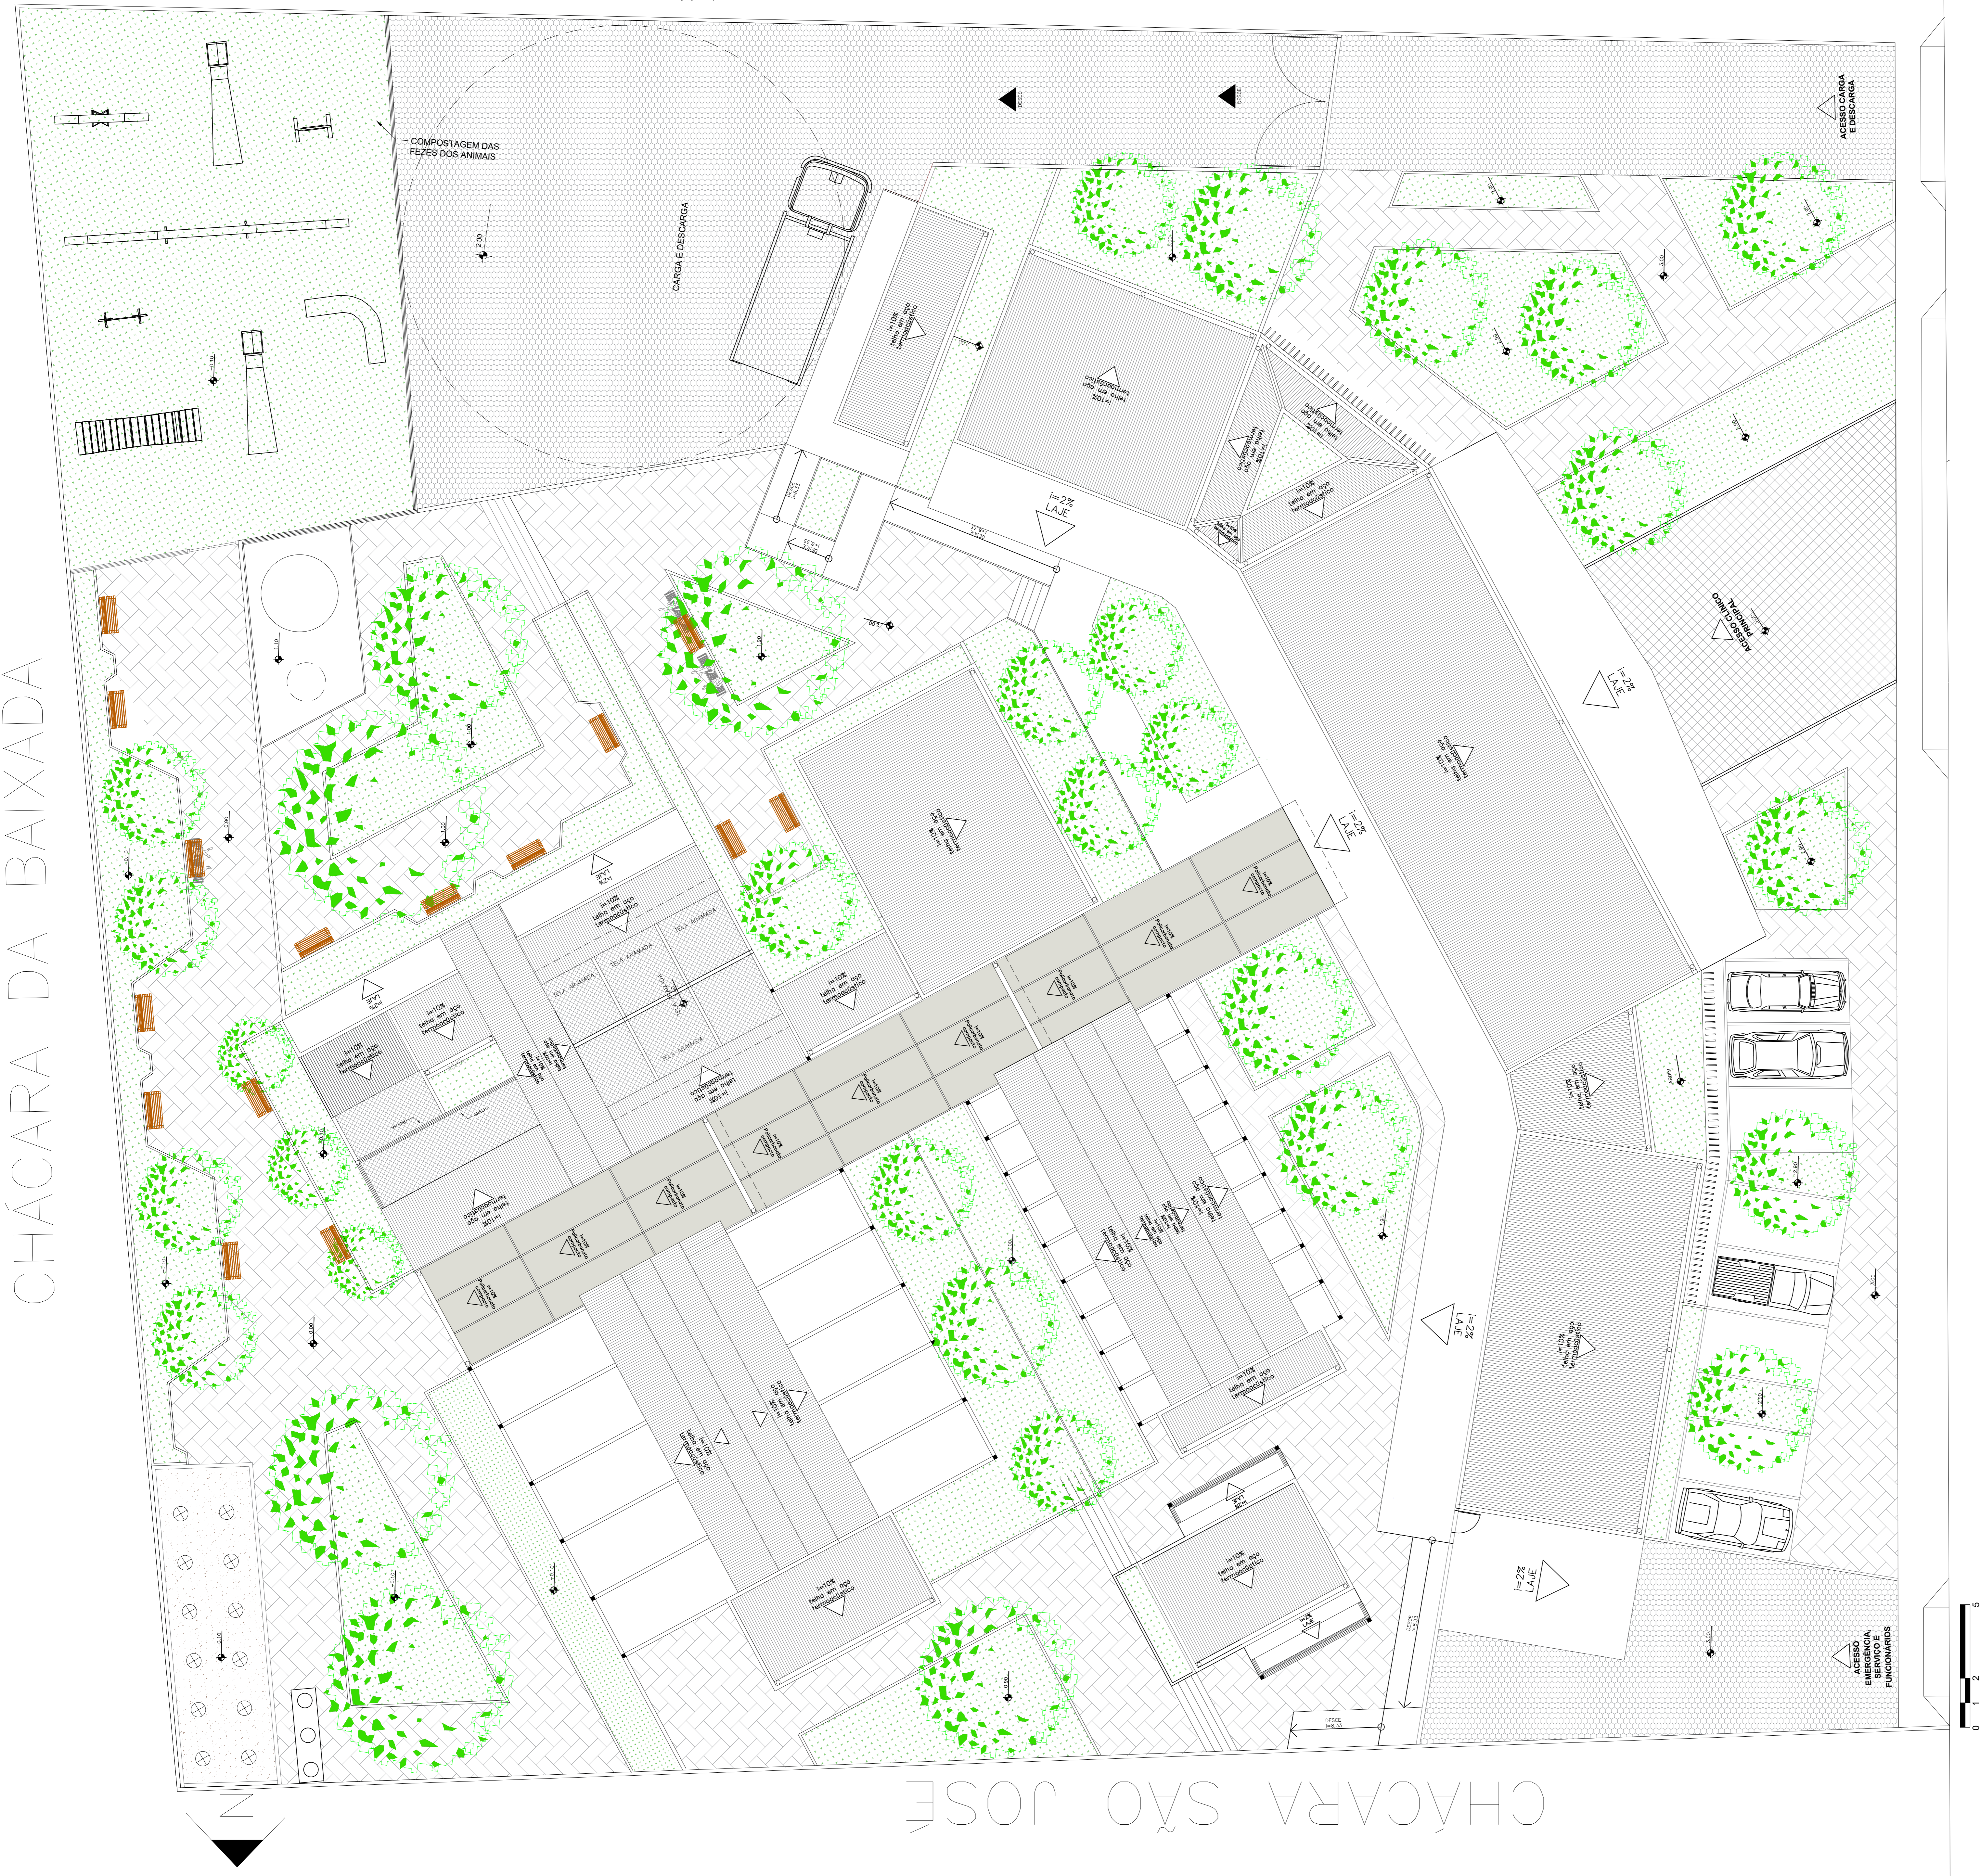

CHÁCARA SÃO JOSÉ

03 PLANTA DE COBERTURA E IMPLANTAÇÃO
ESCALA 1:100

RUA CEL. FRANCISCO MARTINS

