

TABELA DE ÁREAS

Nº	IDENTIFICAÇÃO	ÁREA
01	ESTACIONAMENTO 01	1719,70 m ²
02	BLOCO ADMINISTRATIVO	3087,20 m ²
03	ÁREA PISCINA	991,00 m ²
04	LANCHONETE/SALINAS	72,80 m ²
05	VESTIÁRIOS	96,80 m ²
06	CIRCULAÇÃO	1013,50 m ²
07	ÁREA DE ARQUIBANCADAS	1245,60 m ²
08	ÁREA PISCINA SEMI-OLÍMPICA	1051,40 m ²
09	CIRCULAÇÃO	282,70 m ²
10	QUADRA POLIESPORTIVA	1390,90 m ²
11	ESTACIONAMENTO 02	2190,00 m ²





PROJEÇÃO DO SOL
ESC.: 1:2500



VENTOS PREDOMINANTES
ESC.: 1:2500



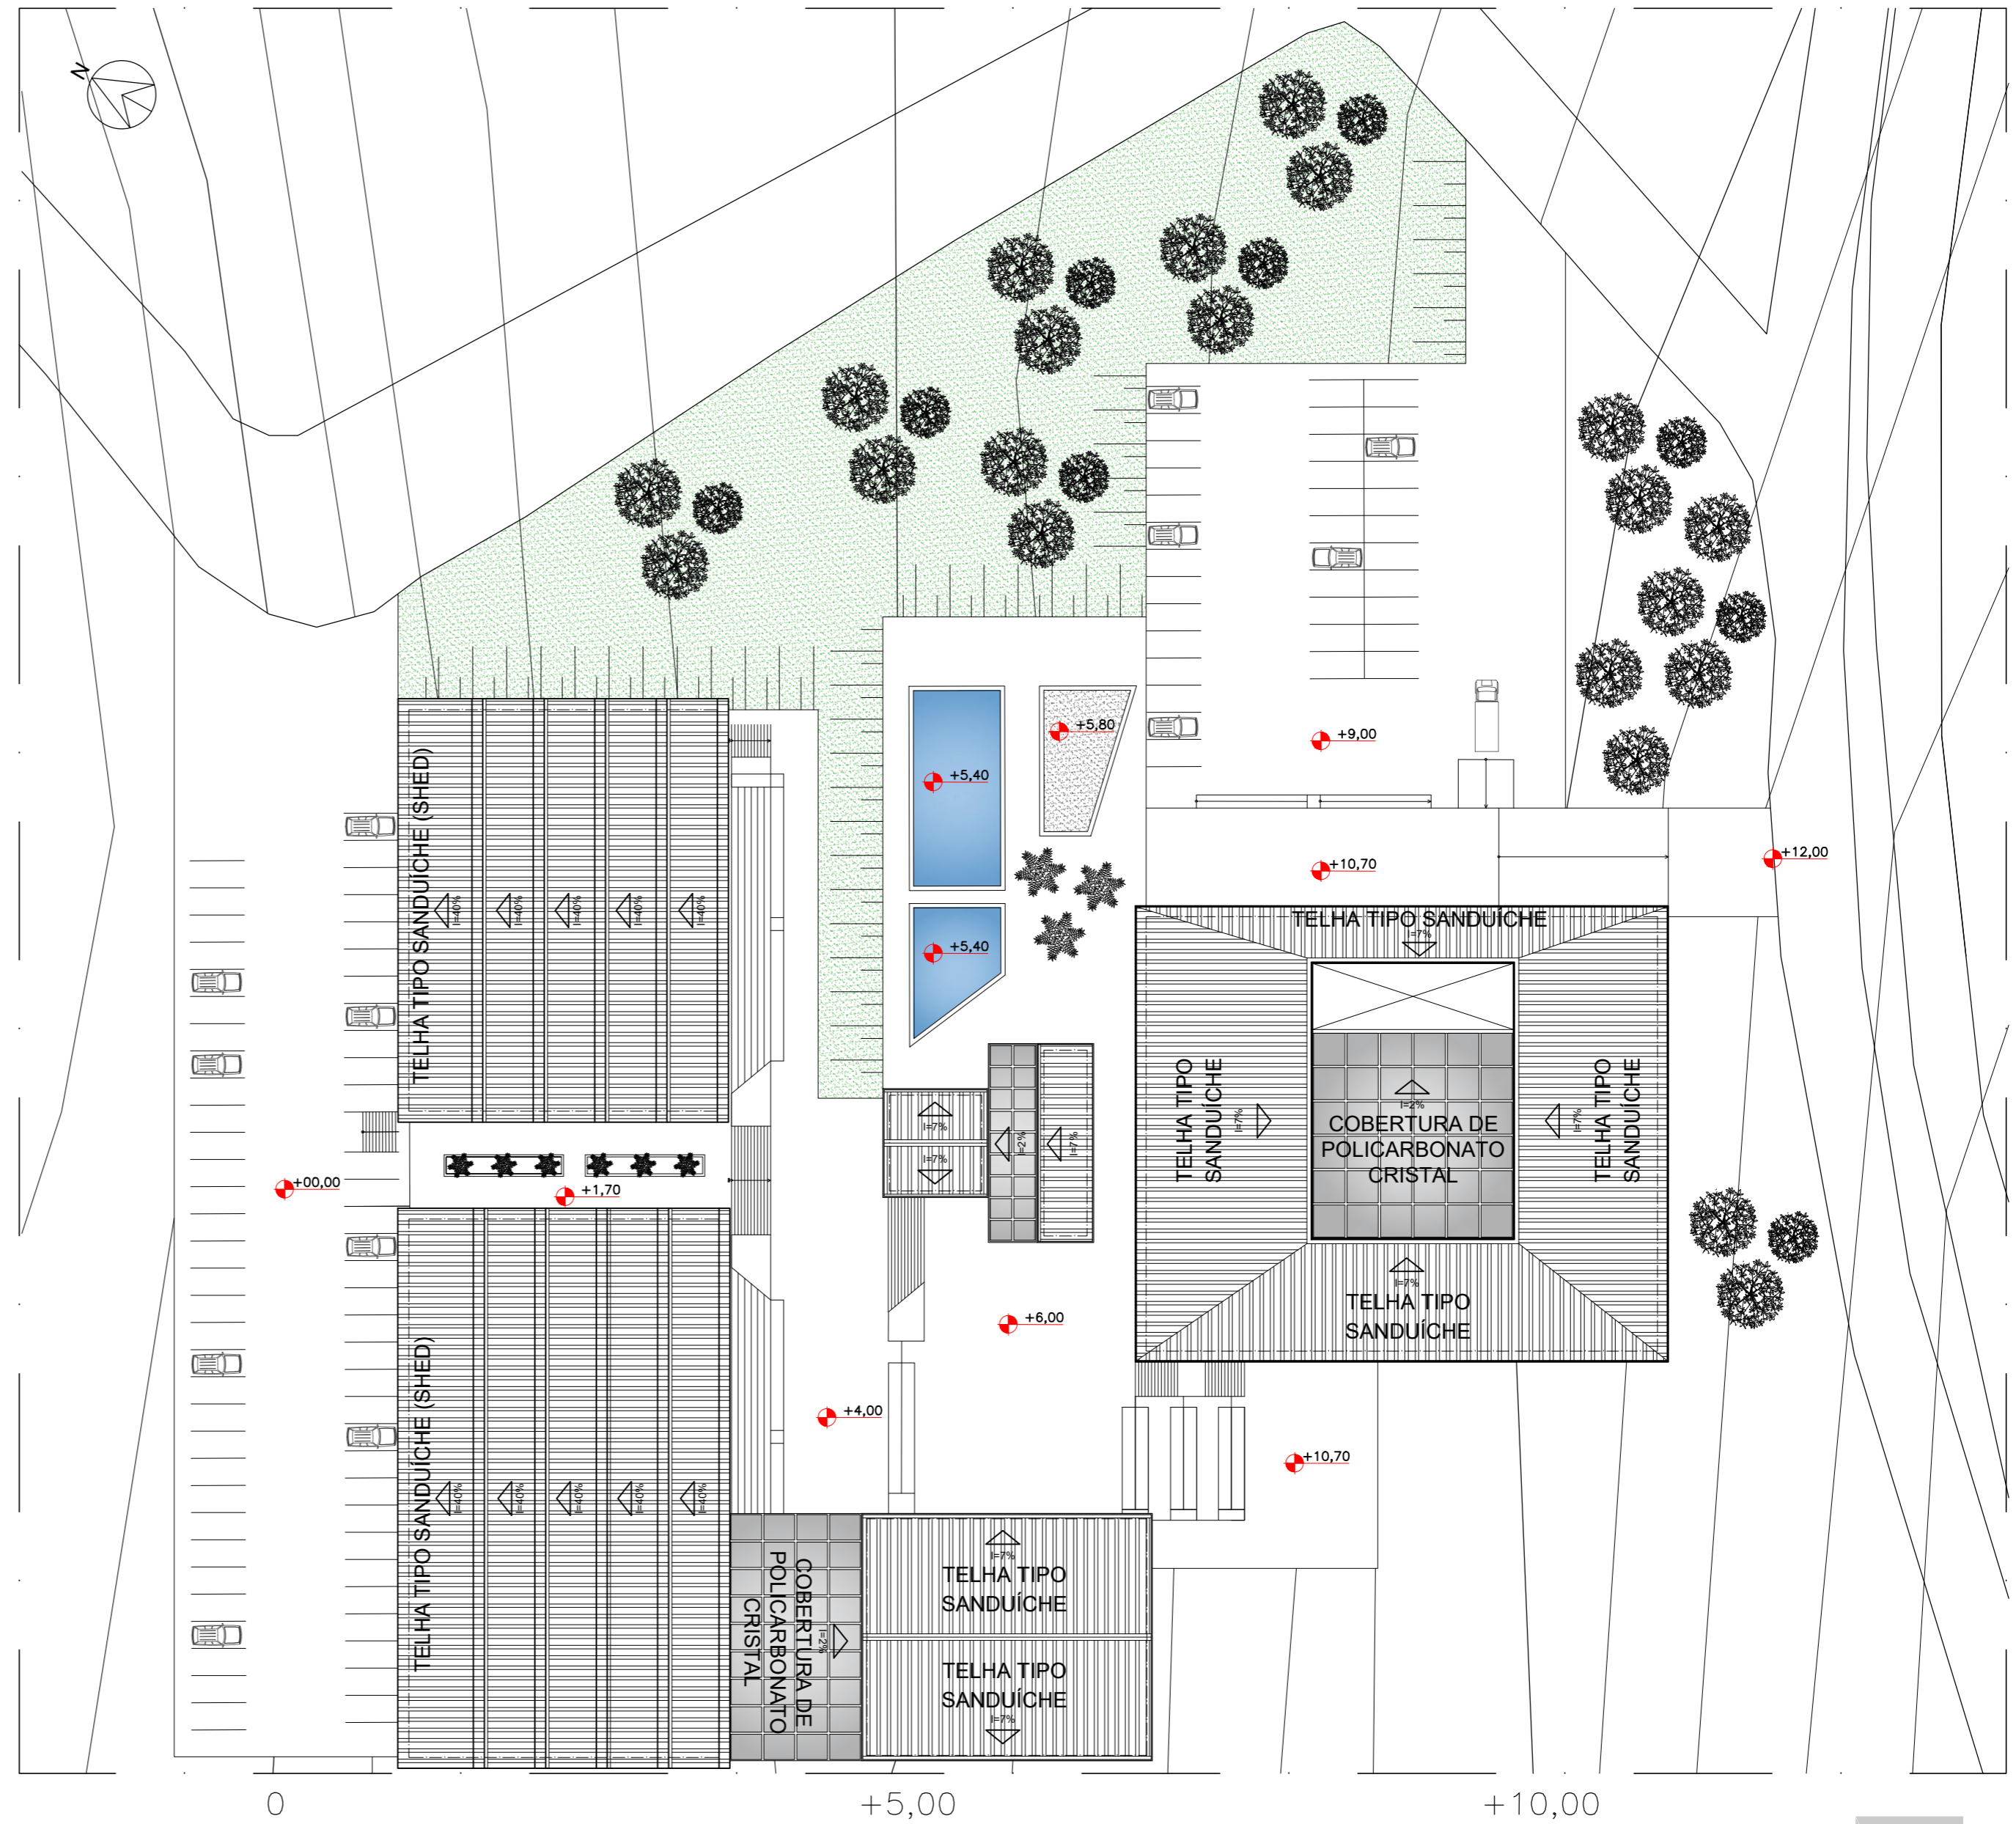

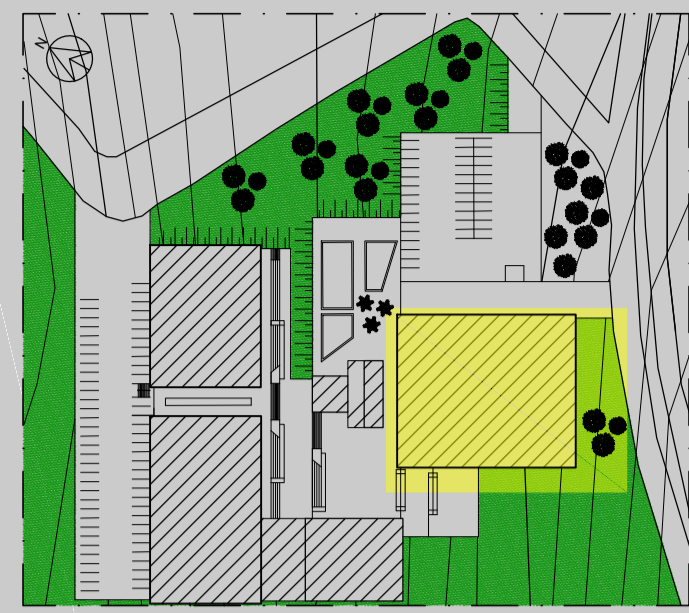


PLANTA CHAVE
ESCALA 1:1000




PERSPECTIVA ENTRADA




PERSPECTIVA ESTACIONAMENTO

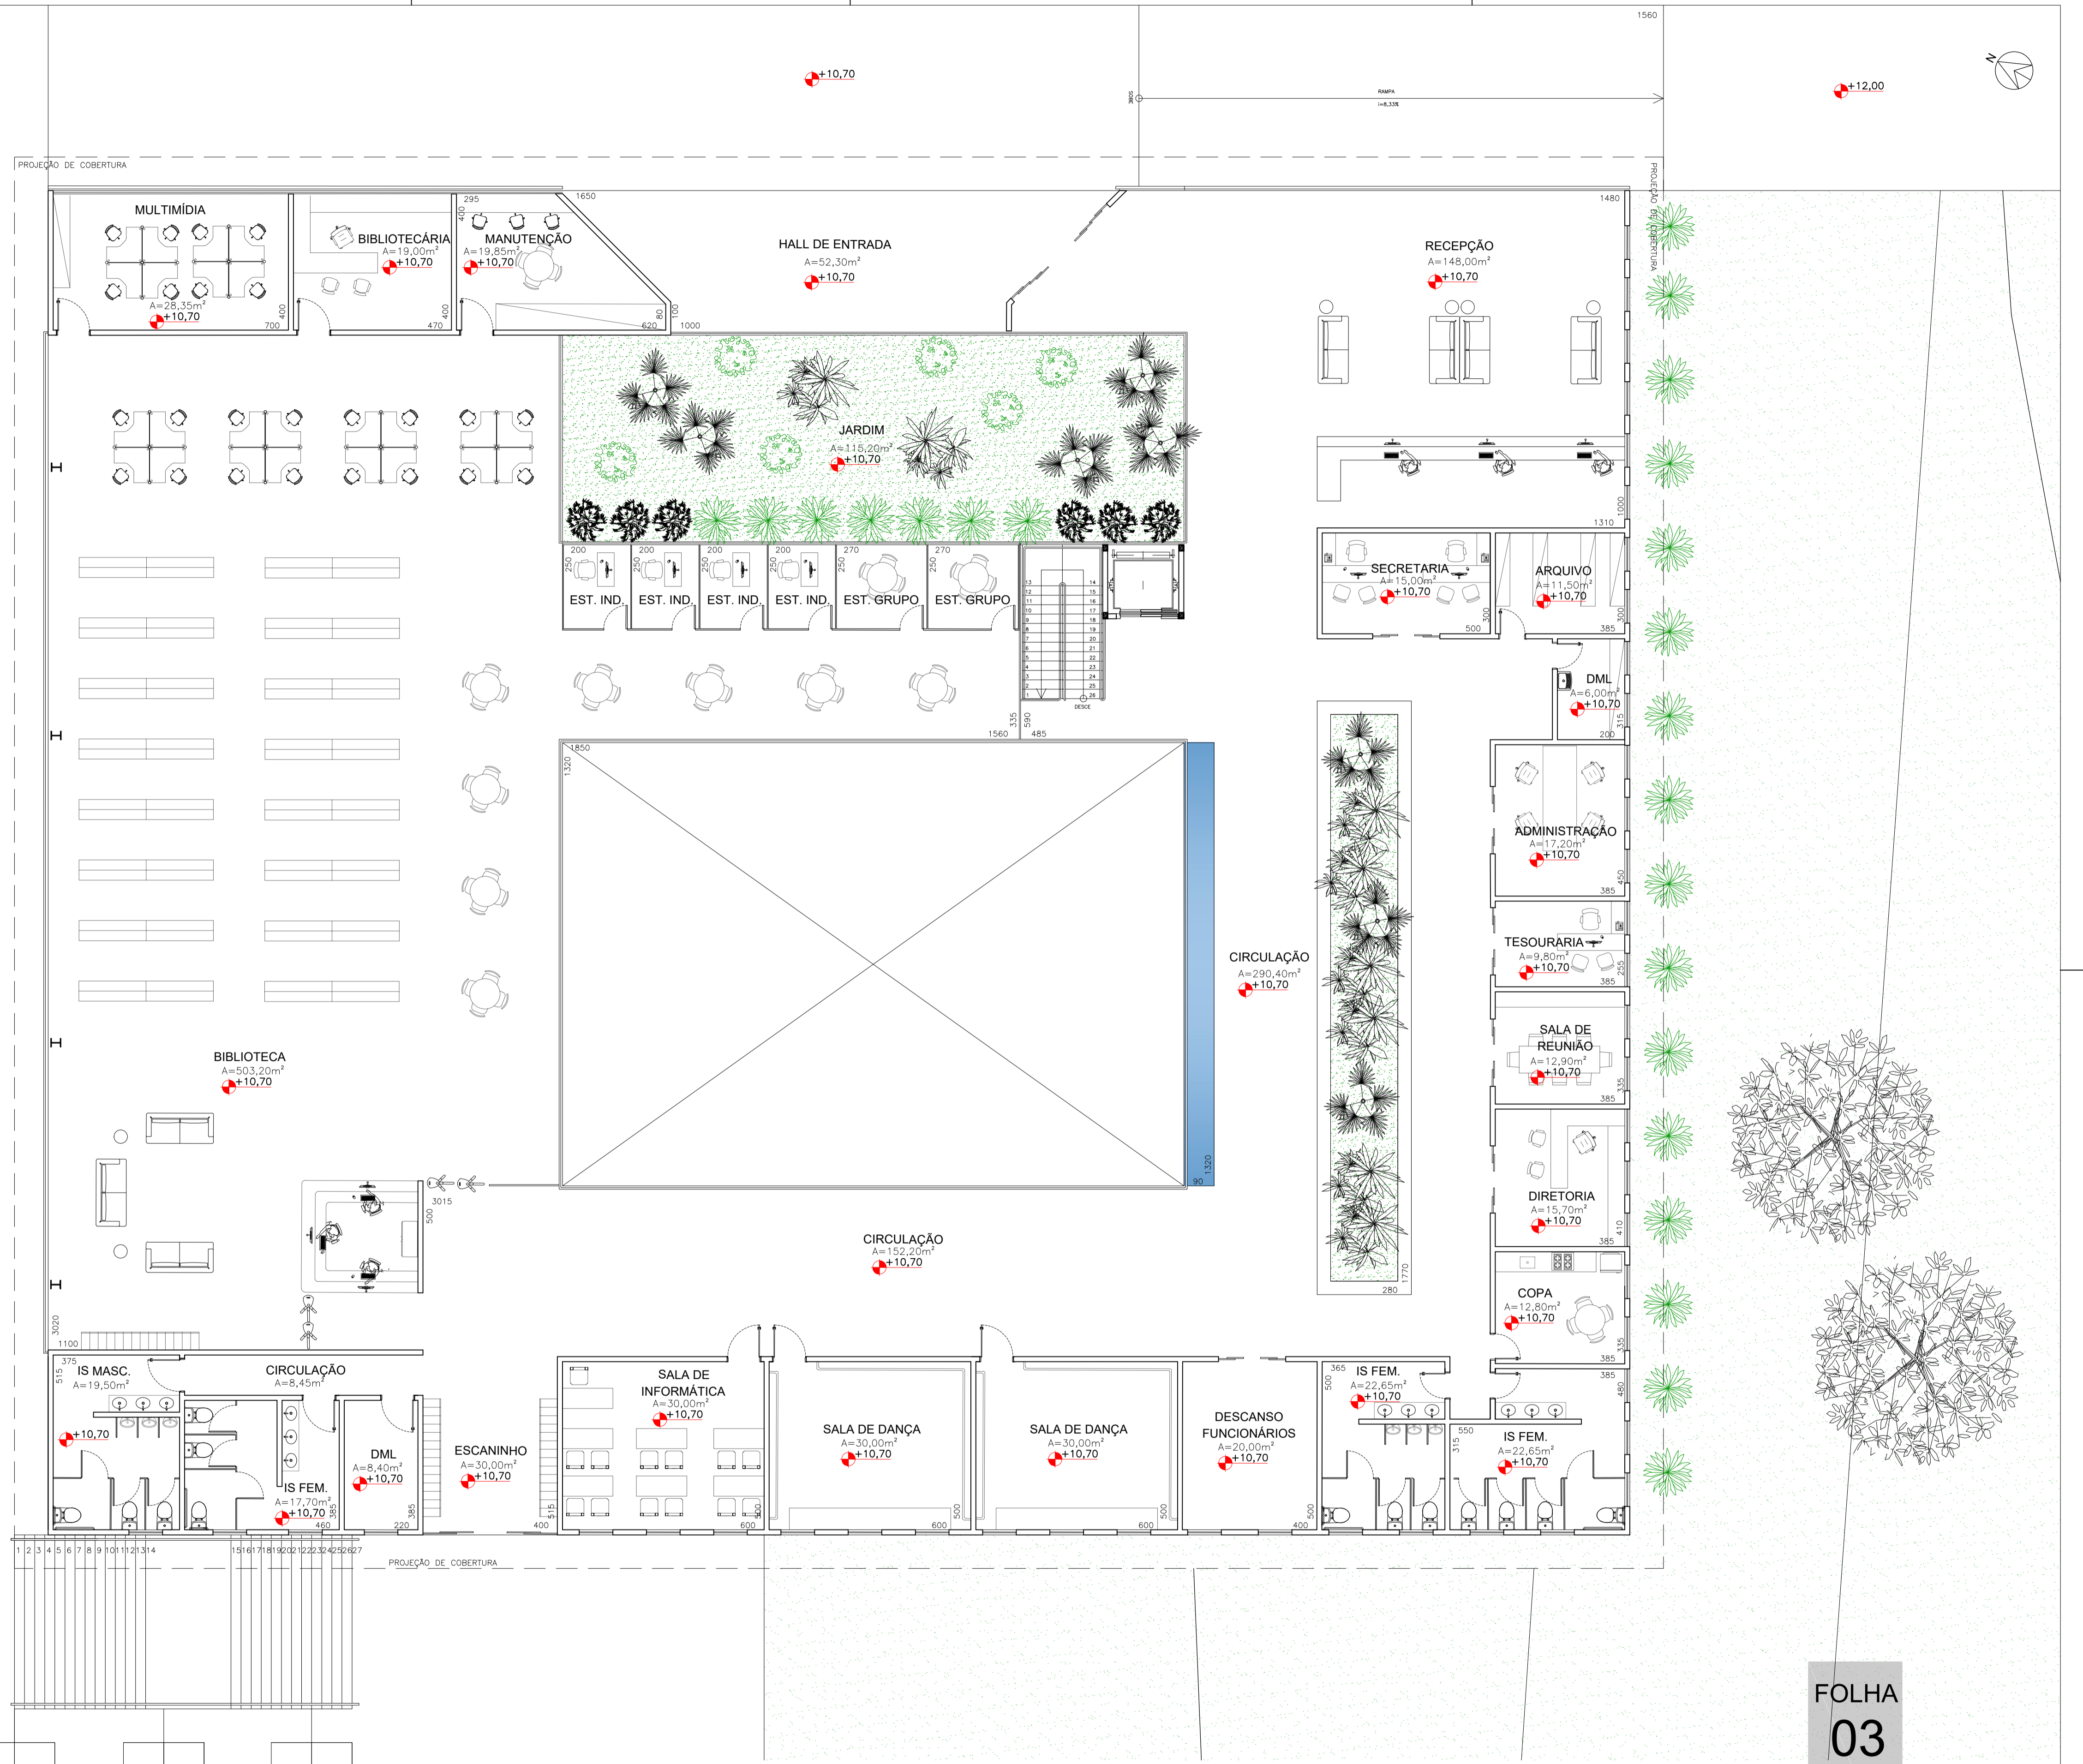


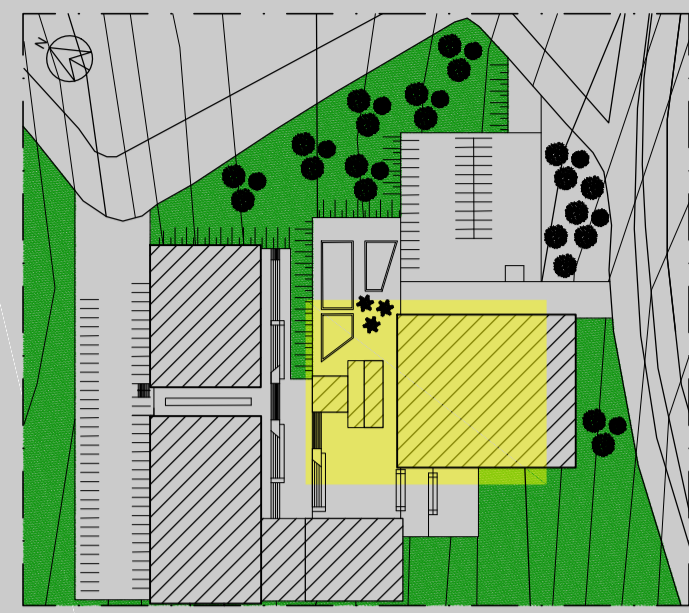


PLANTA CHAVE
ESCALA 1:1000

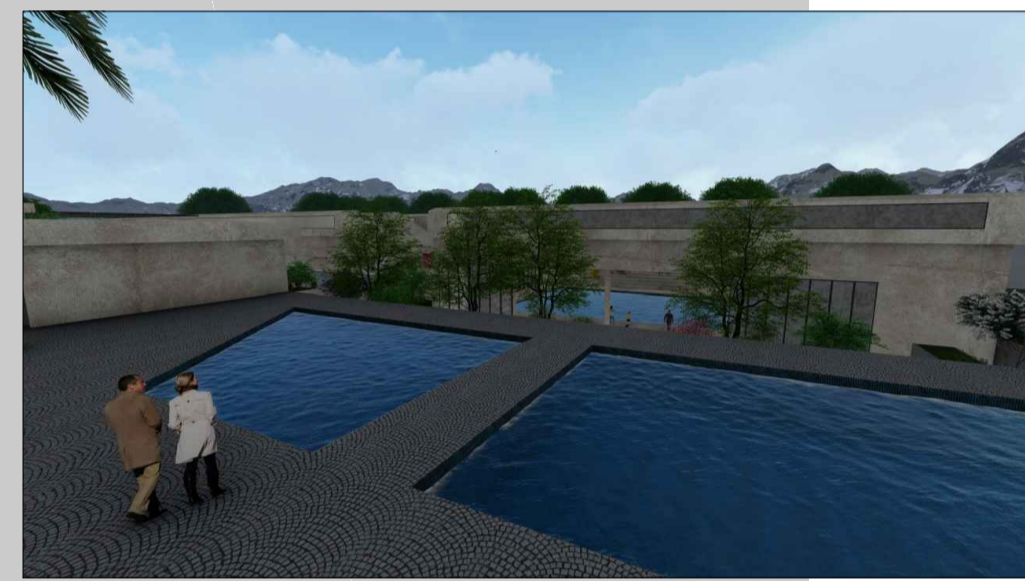


PERSPECTIVA PISCINAS

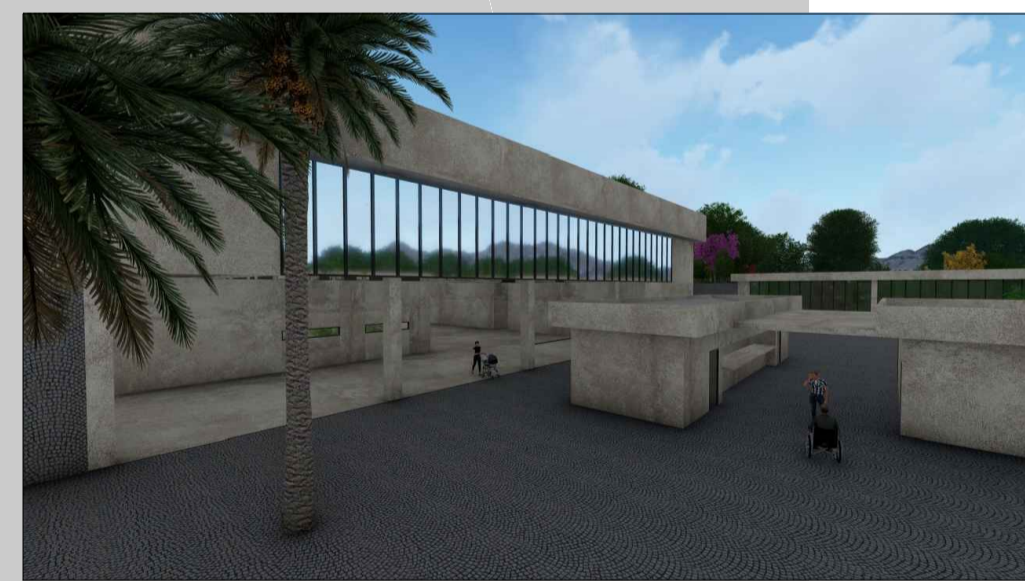

PERSPECTIVA LANCHONETE

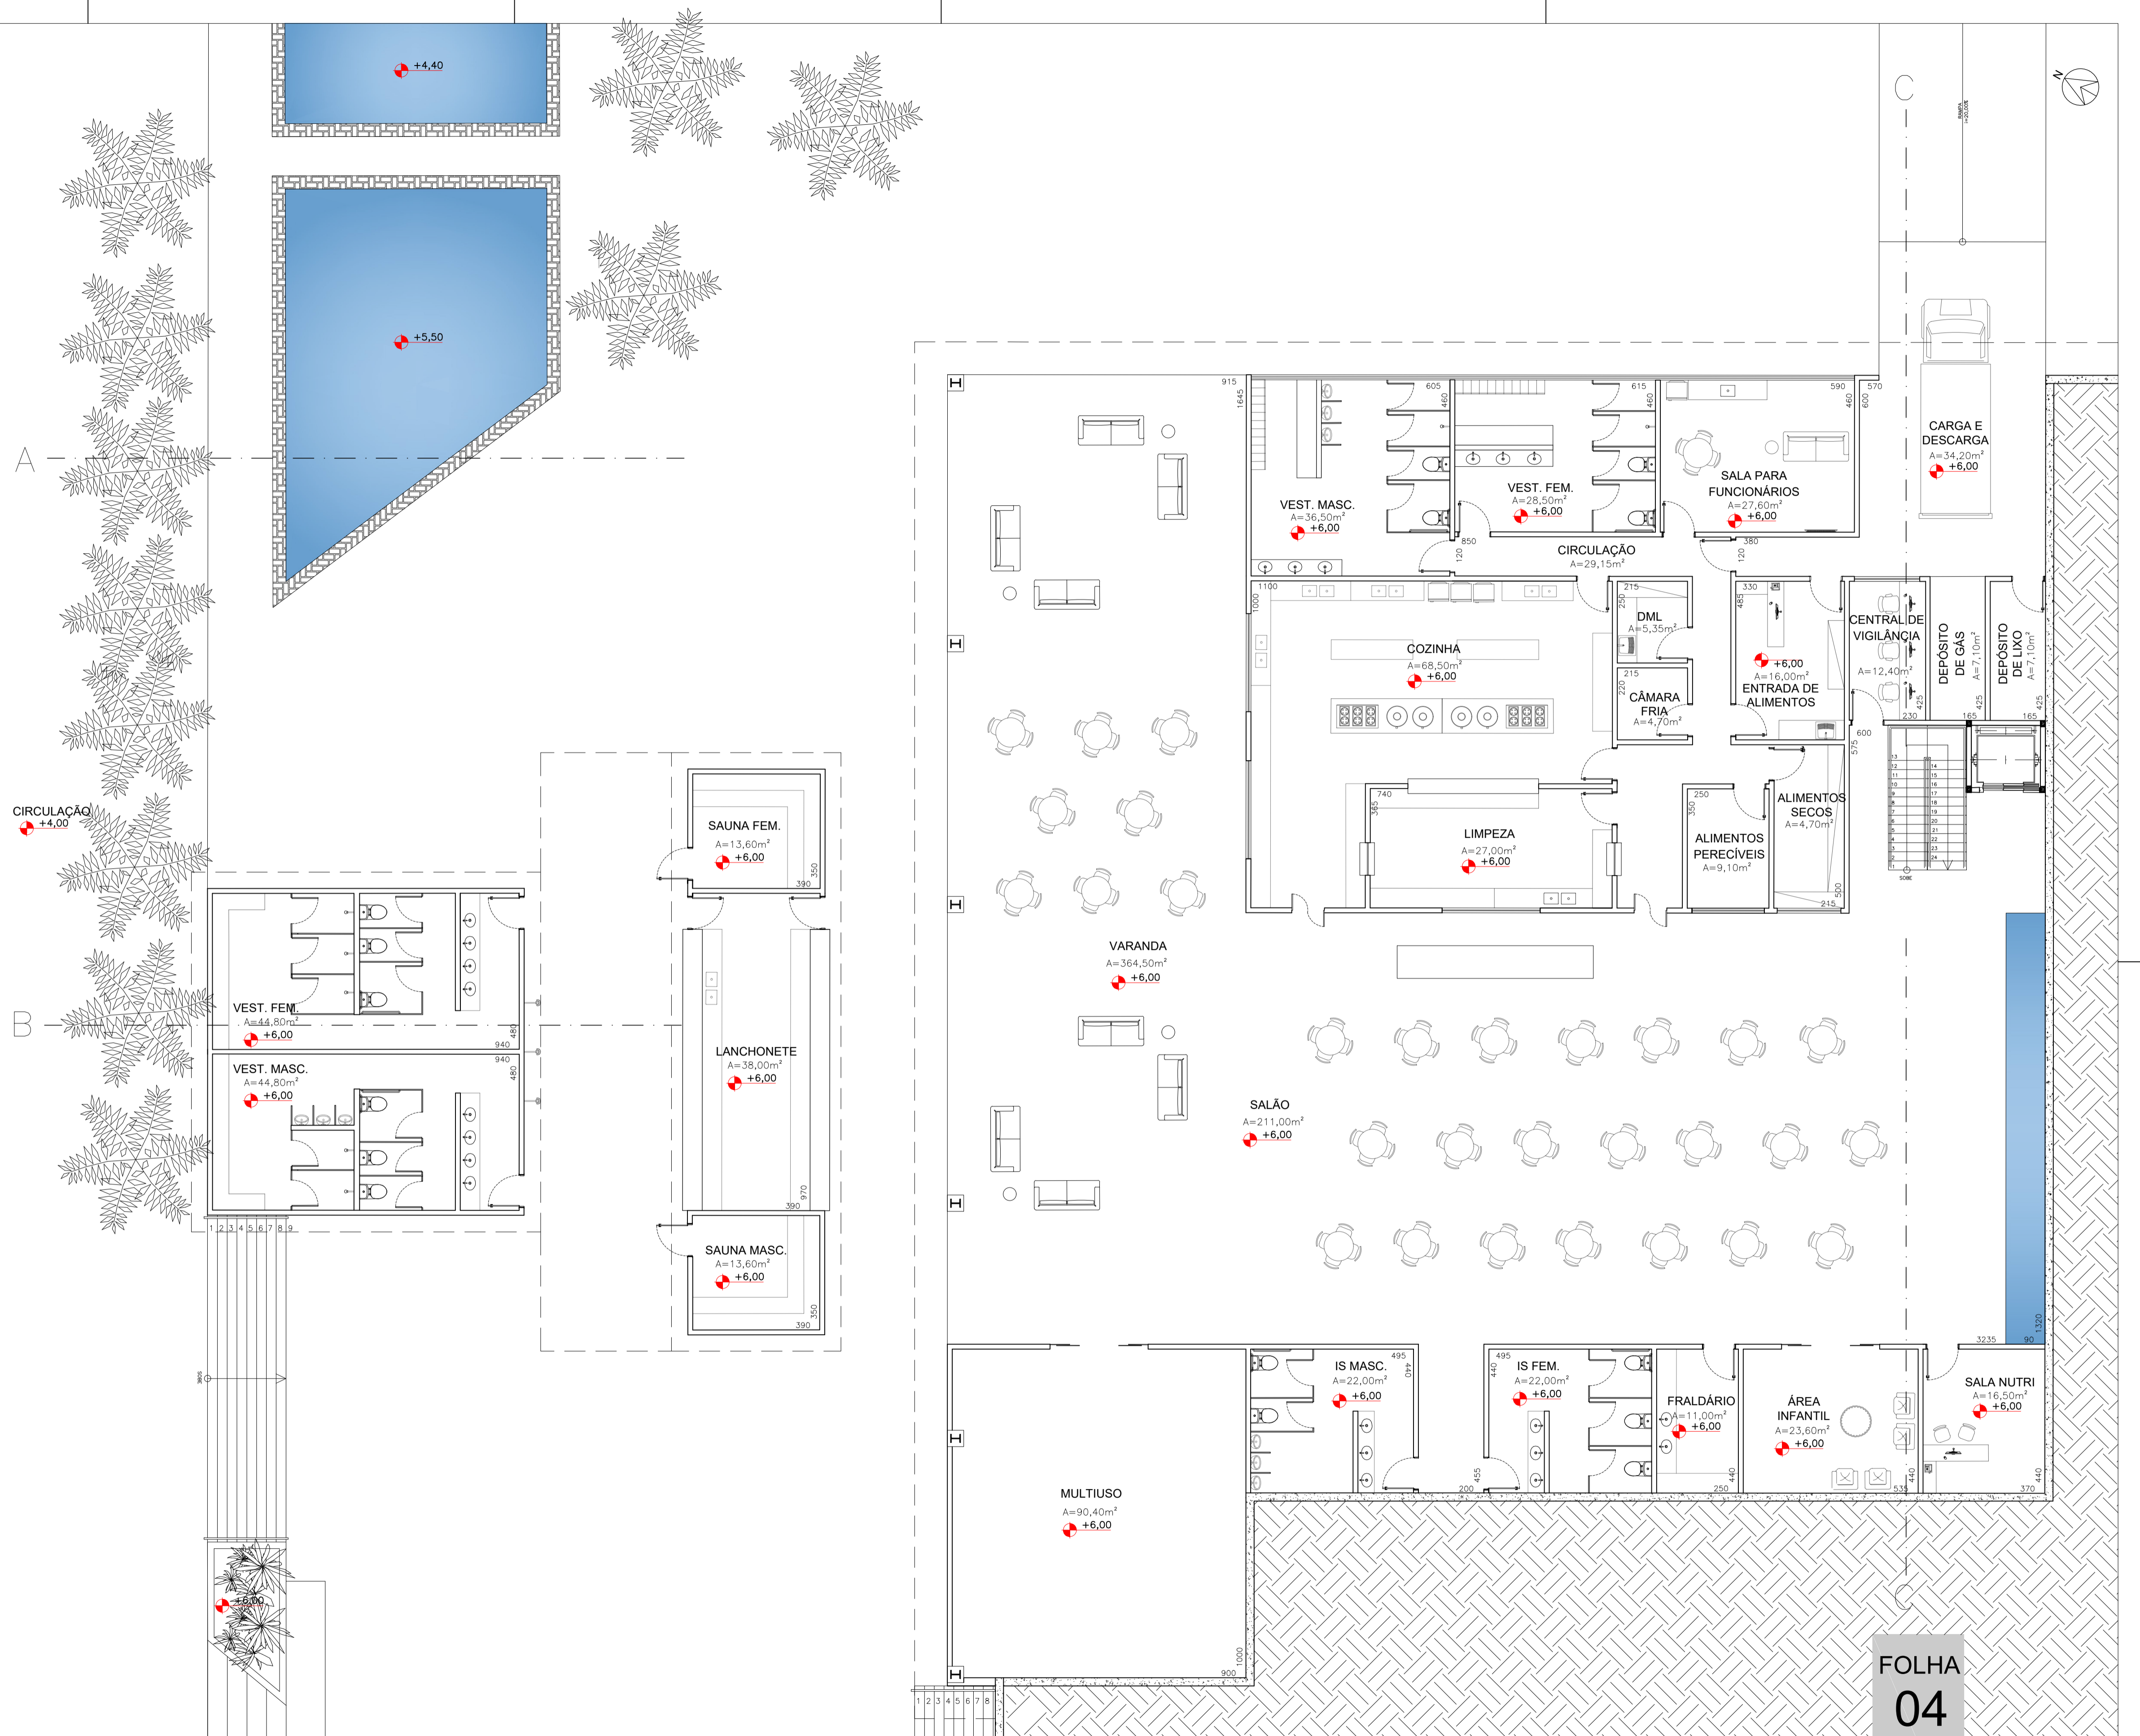

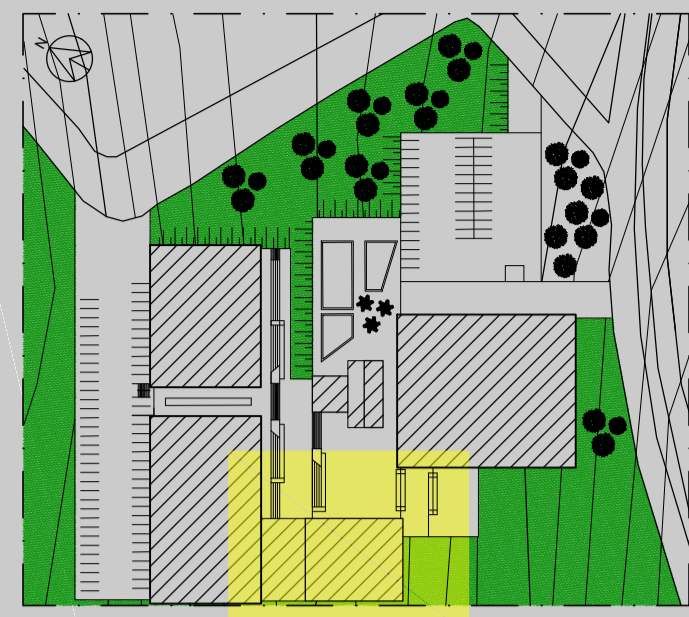


PLANTA CHAVE
ESCALA 1:1000



PERSPECTIVA CIRCULAÇÃO




PERSPECTIVA QUADRA

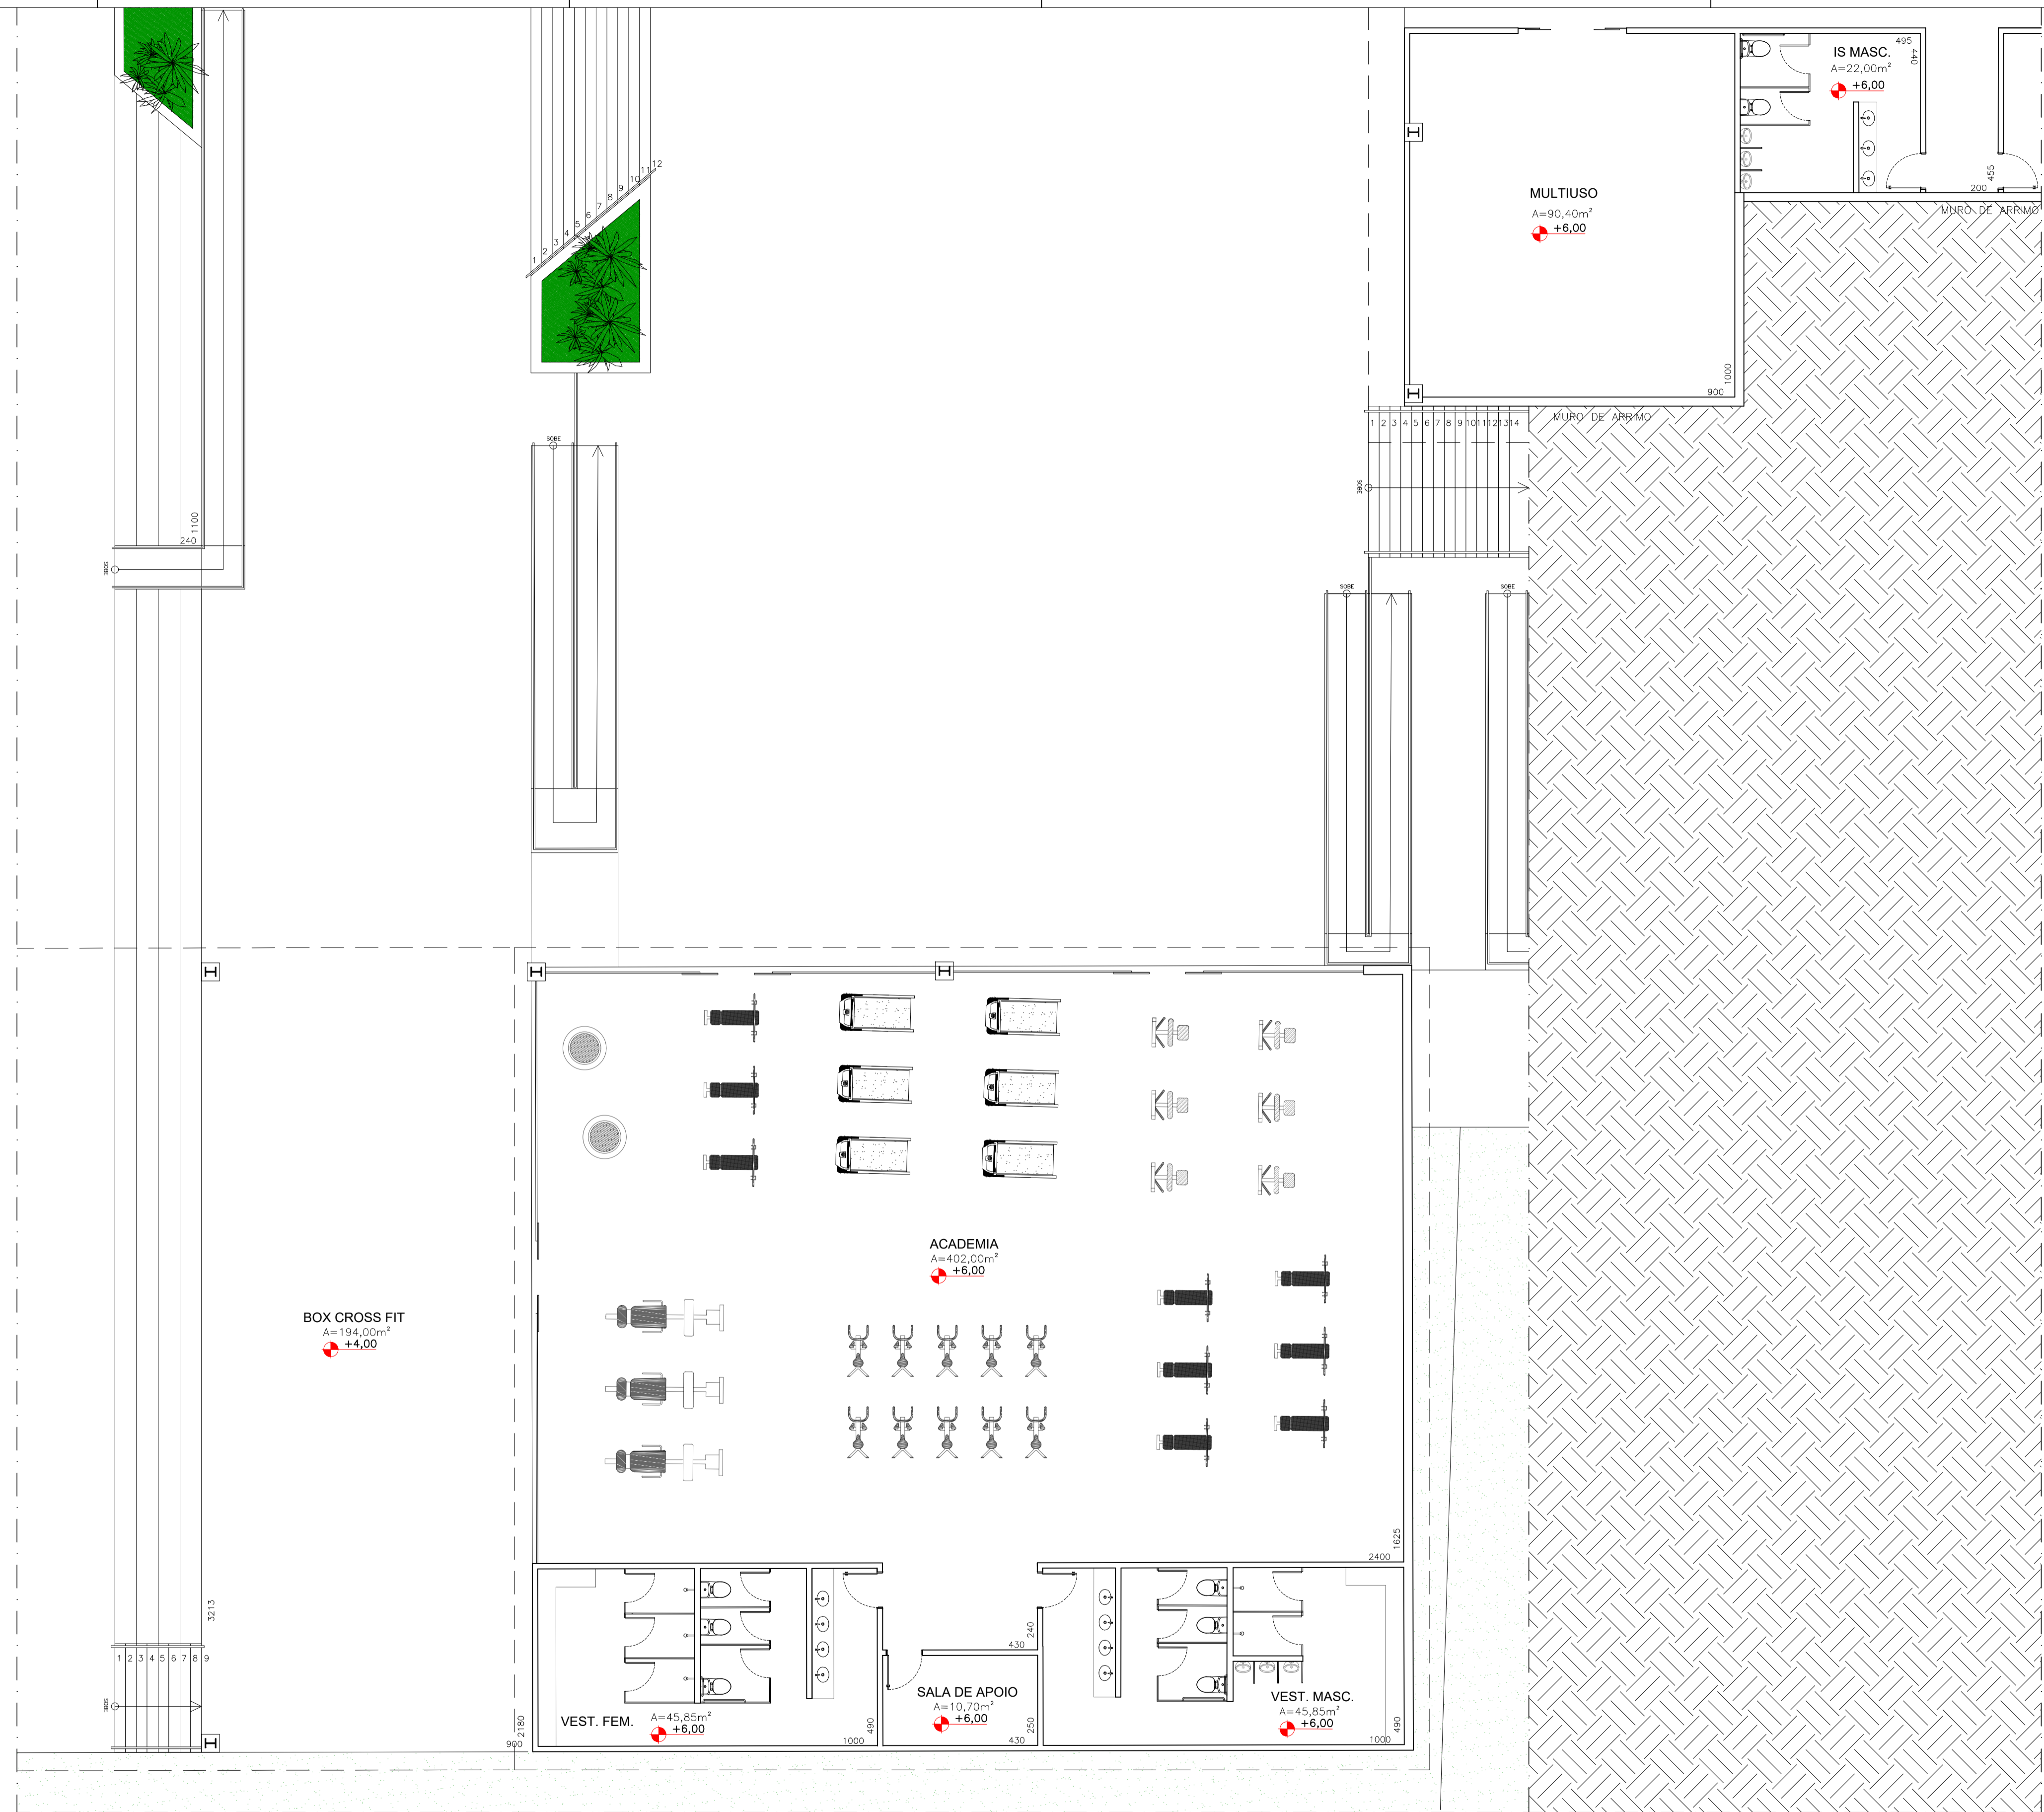



PLANTA CHAVE
ESCALA 1:1000

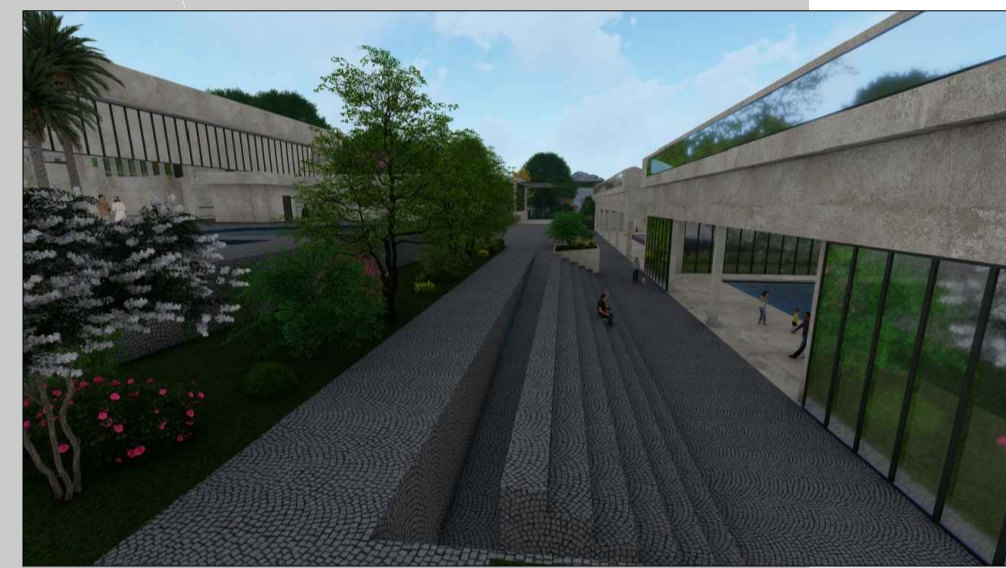


PERSPECTIVA CIRCULAÇÃO



PERSPECTIVA PISCINA SEMI-OLÍMPICA

ESTACIONAMENTO
A=2190,00m²
+0,00

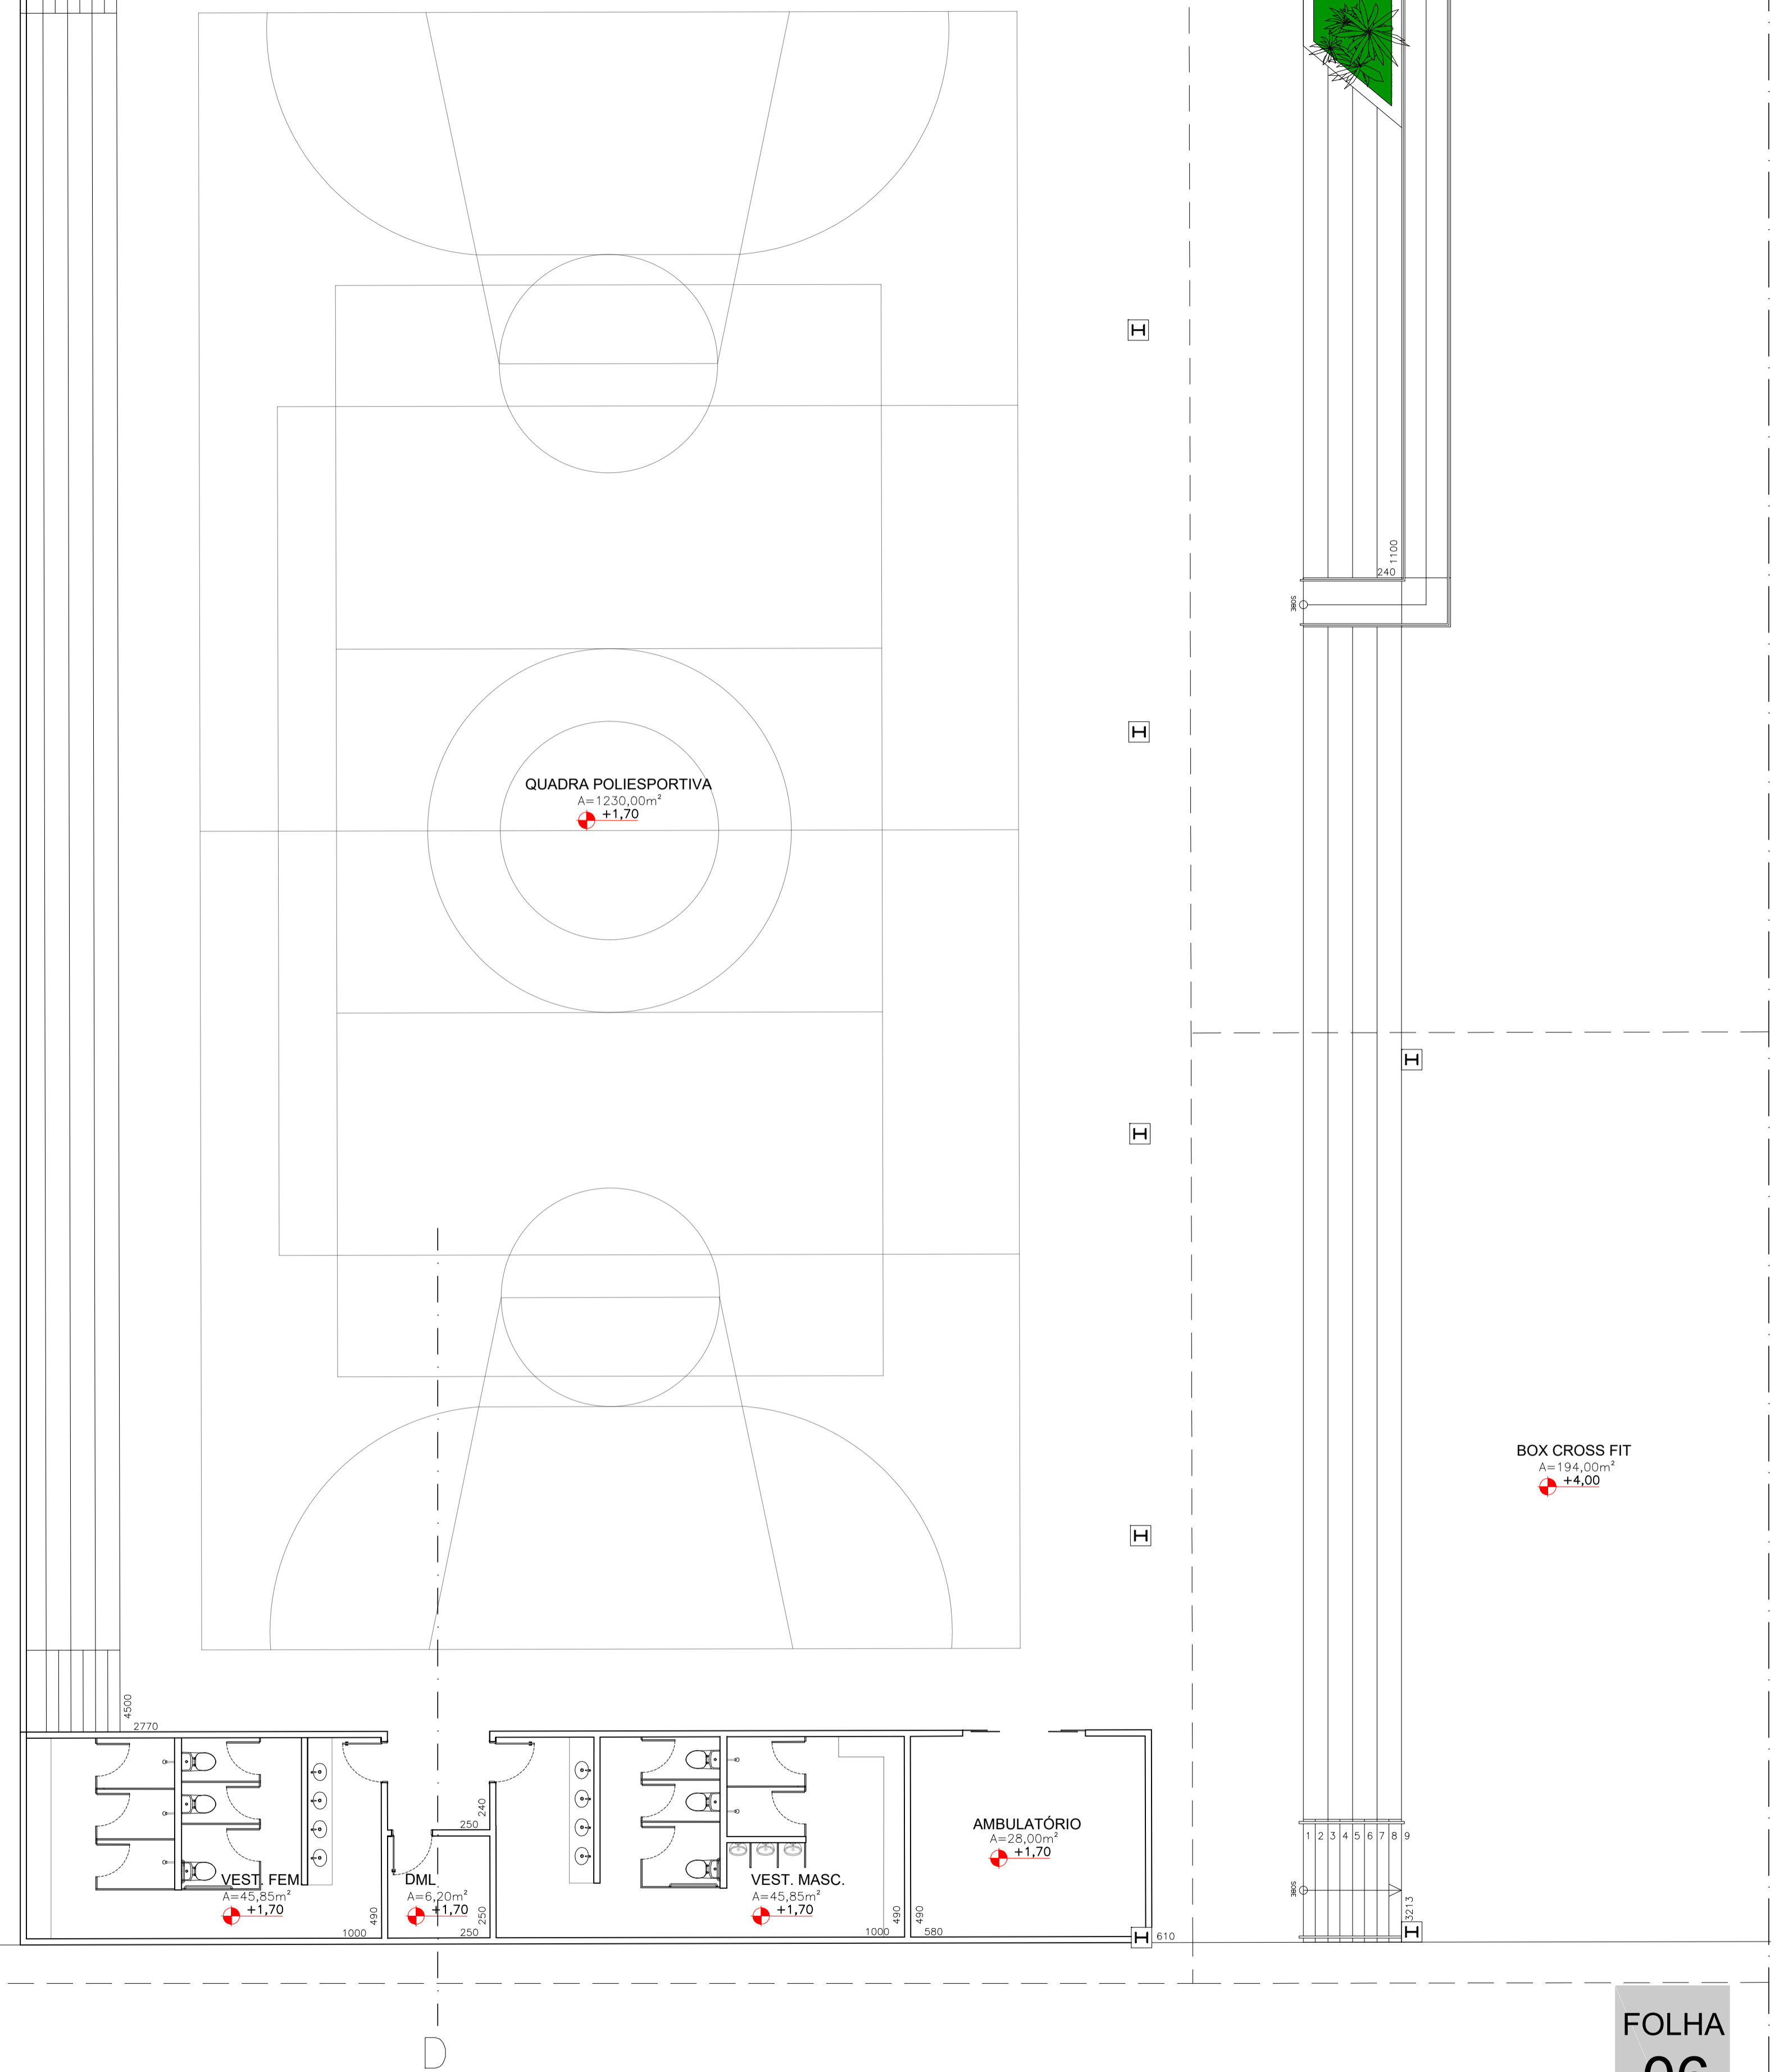

BOX CROSS FIT
A=194,00m²
+4,00


QUADRA POLIESPORTIVA
A=1230,00m²
+1,70

VESTI. FEM.
A=45,85m²
+1,70

DML
A=6,20m²
+1,70





VEST. MASC.
A=45,85m²
+1,70

AMBULATÓRIO
A=28,00m²
+1,70



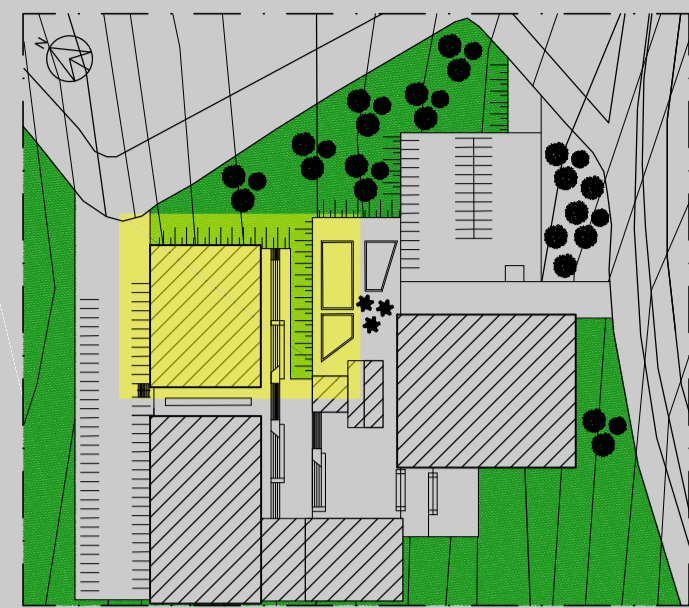


PLANTA CHAVE
ESCALA 1:1000

ESTACIONAMENTO
A=2190,00m²
+0,00

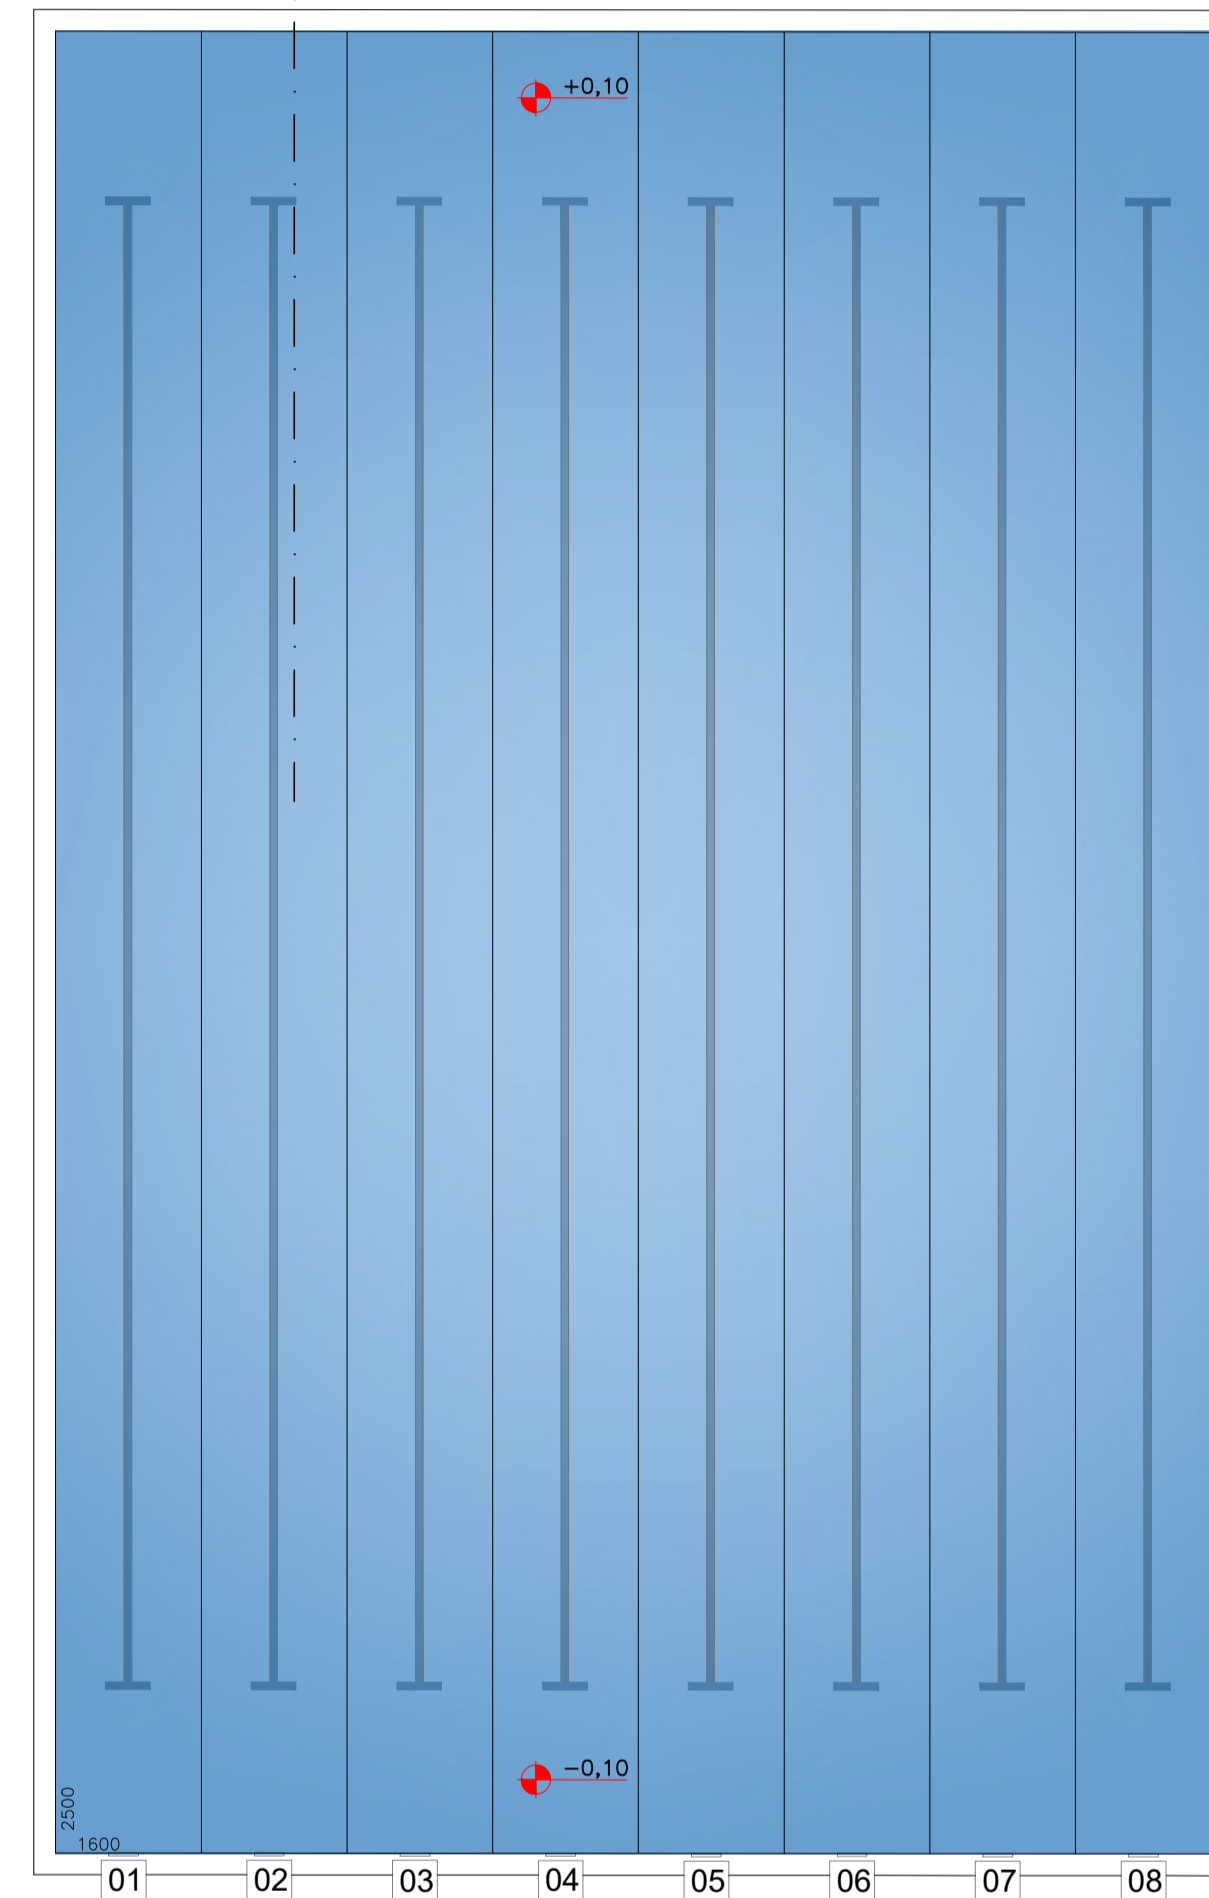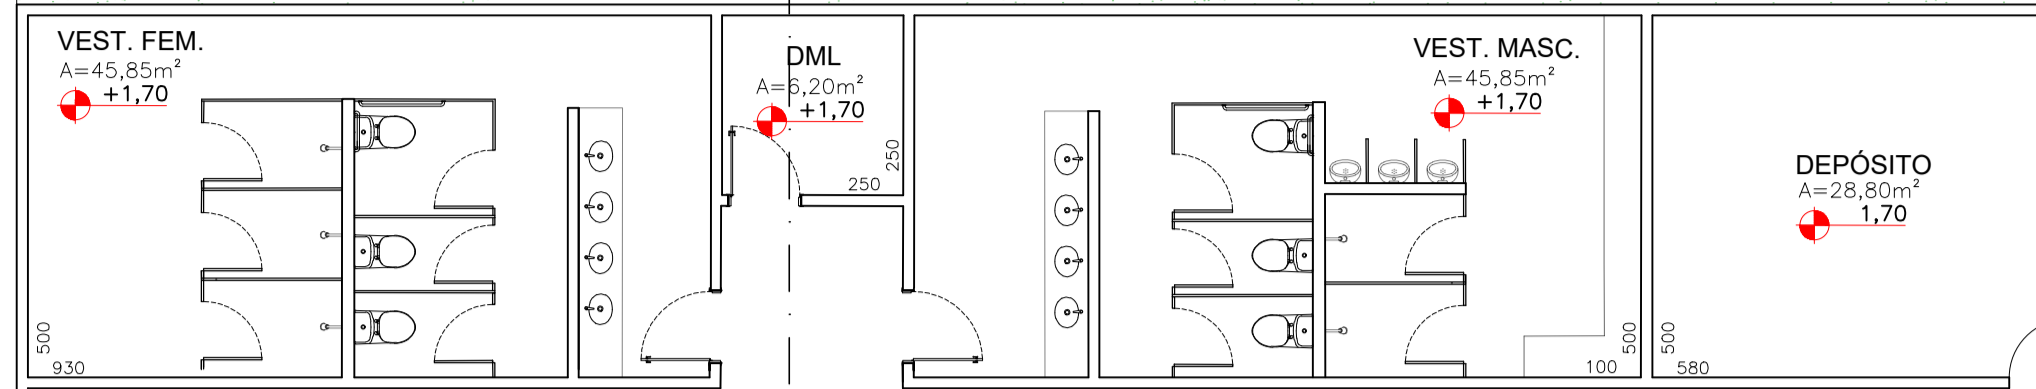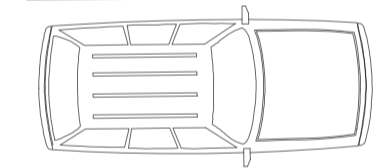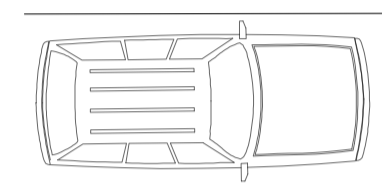

CIRCULAÇÃO
+1,70

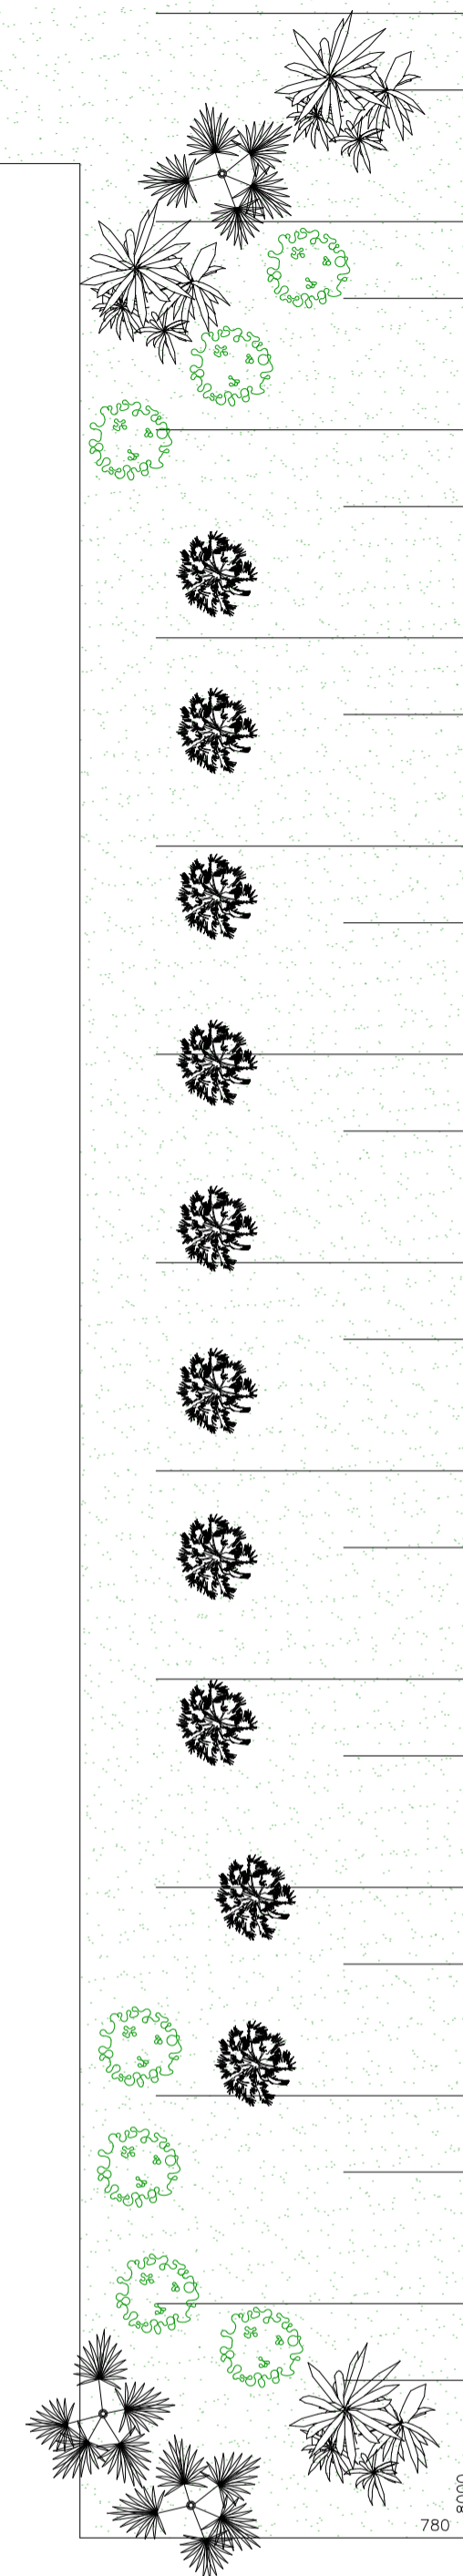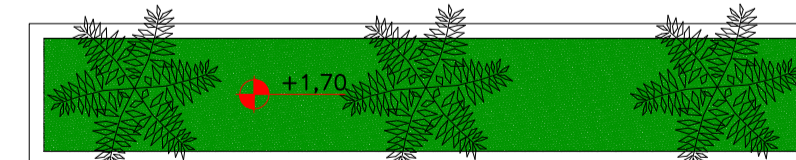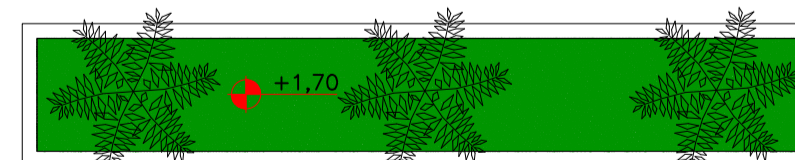





PLANTA CHAVE
ESCALA 1:1000




PERSPECTIVA
PISCINAS

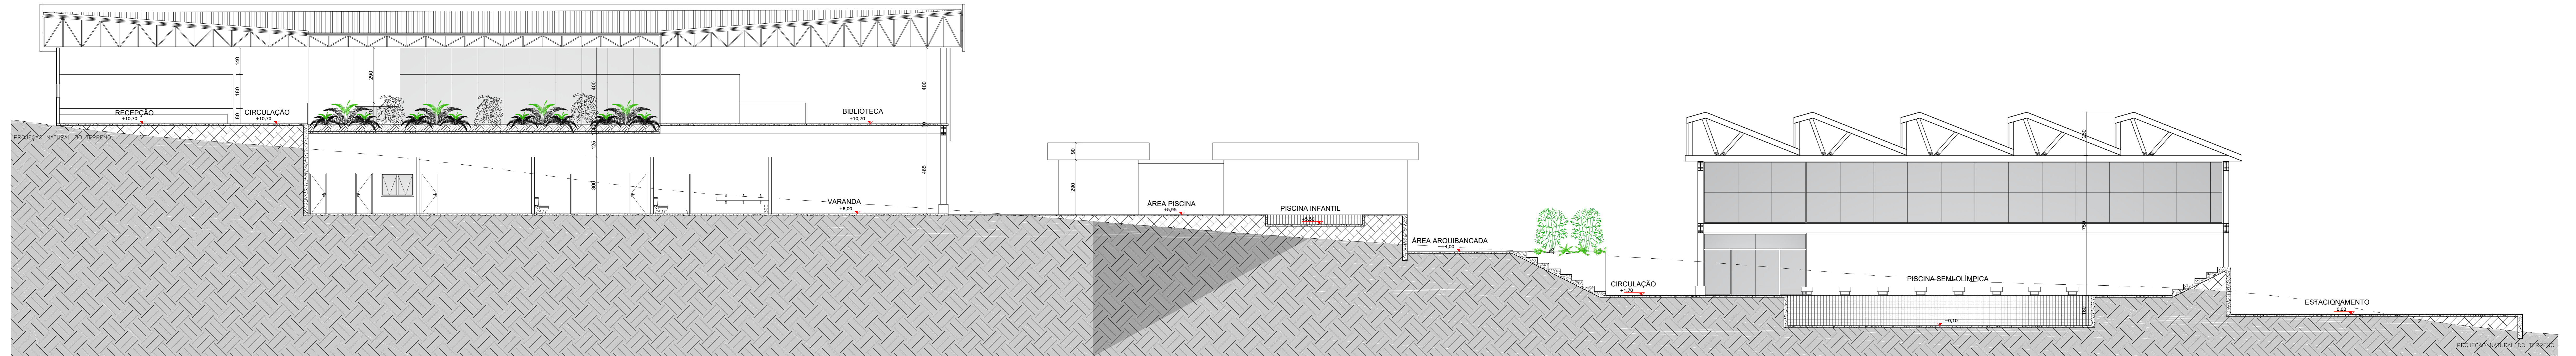


CORTE A.A

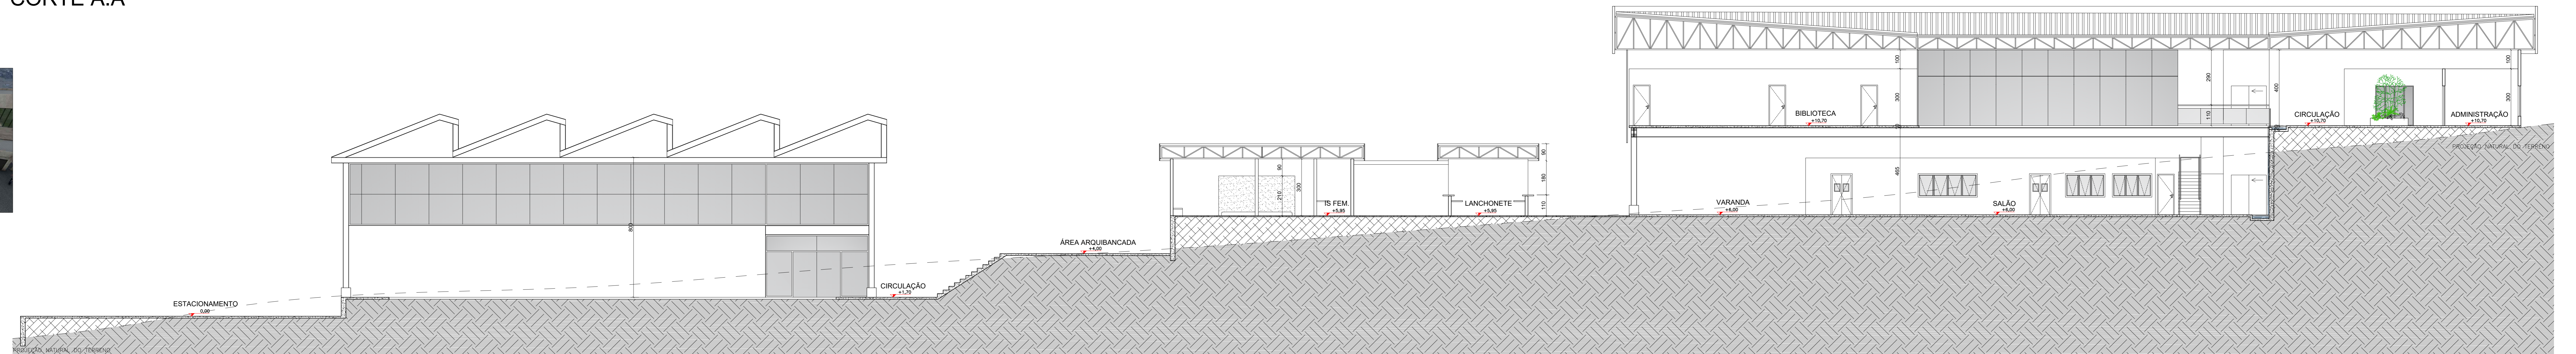


CORTE B.B

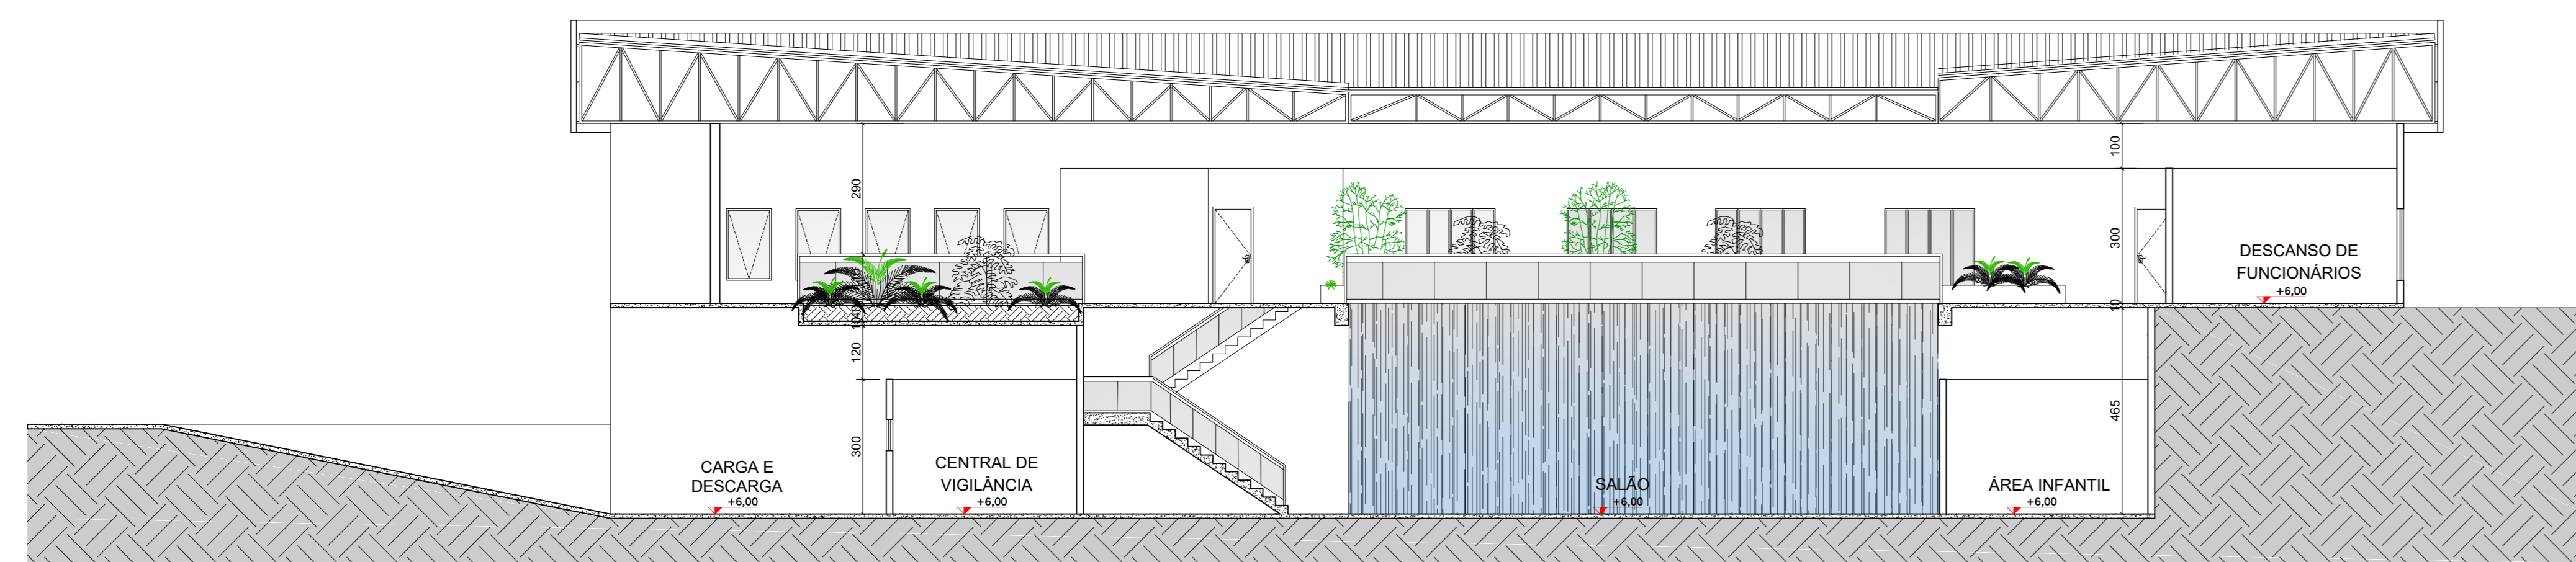


CORTE C.C

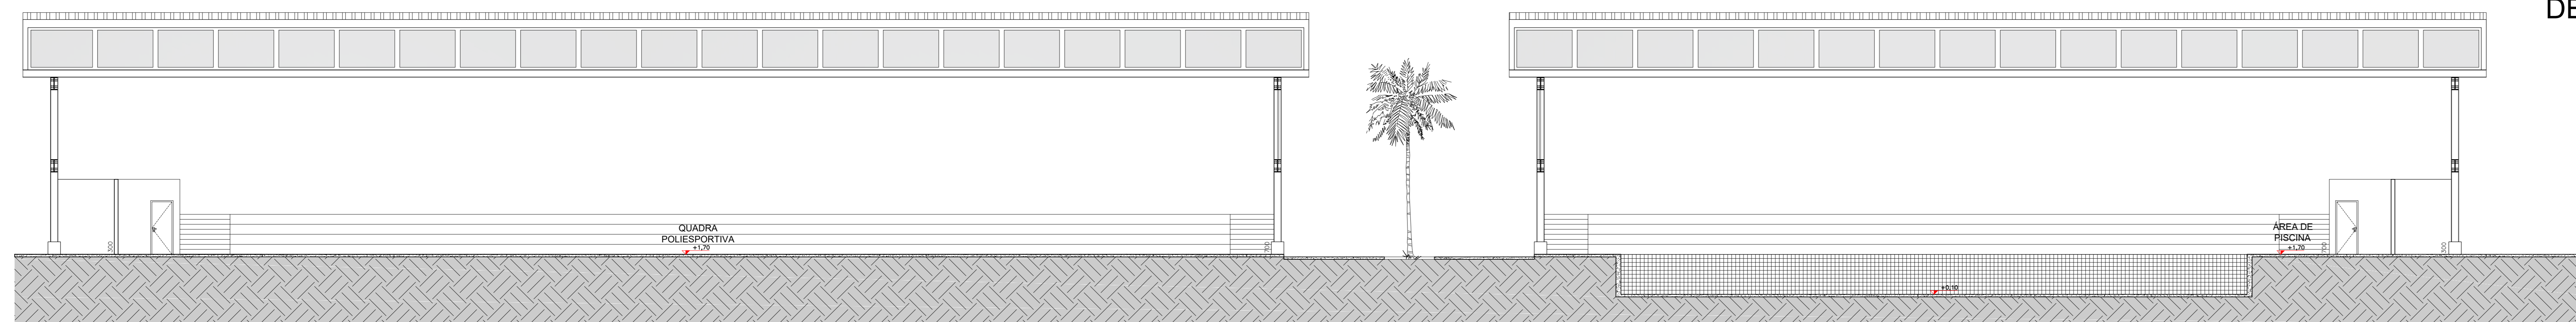


CORTE D.D

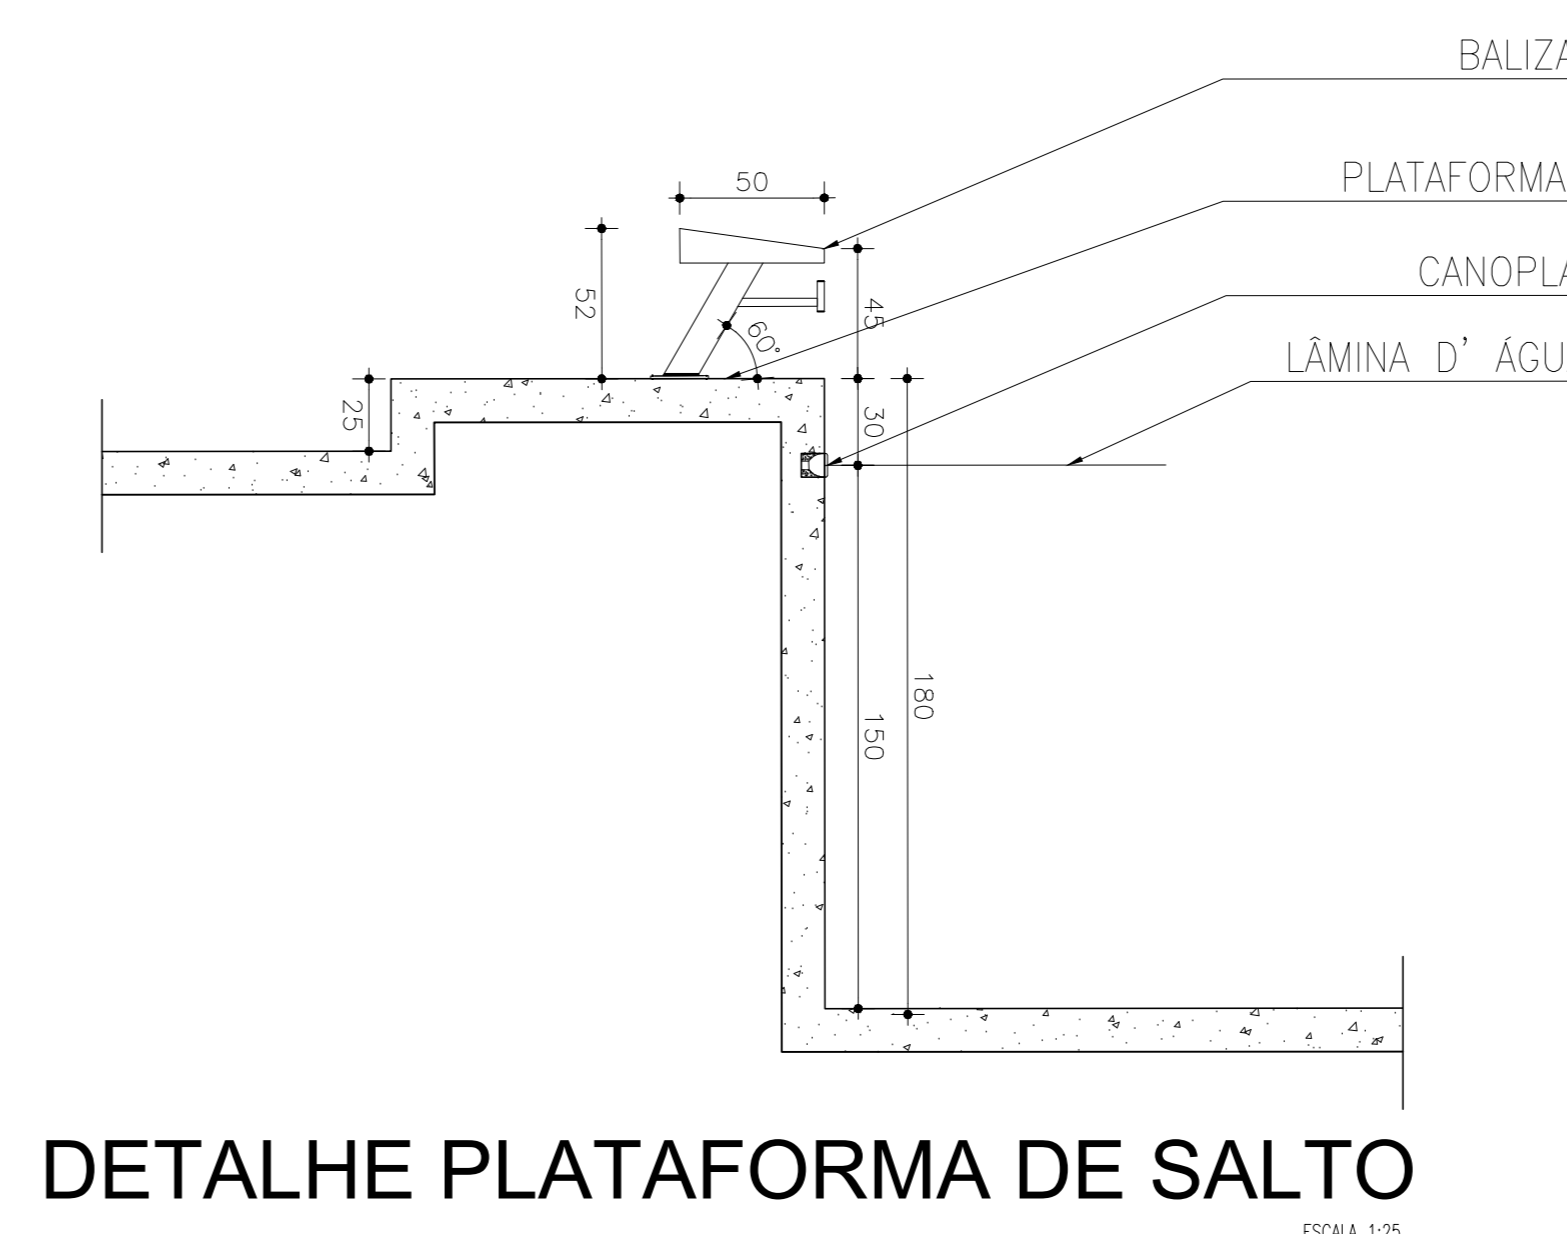


DETALHE PLATAFORMA DE SALTO

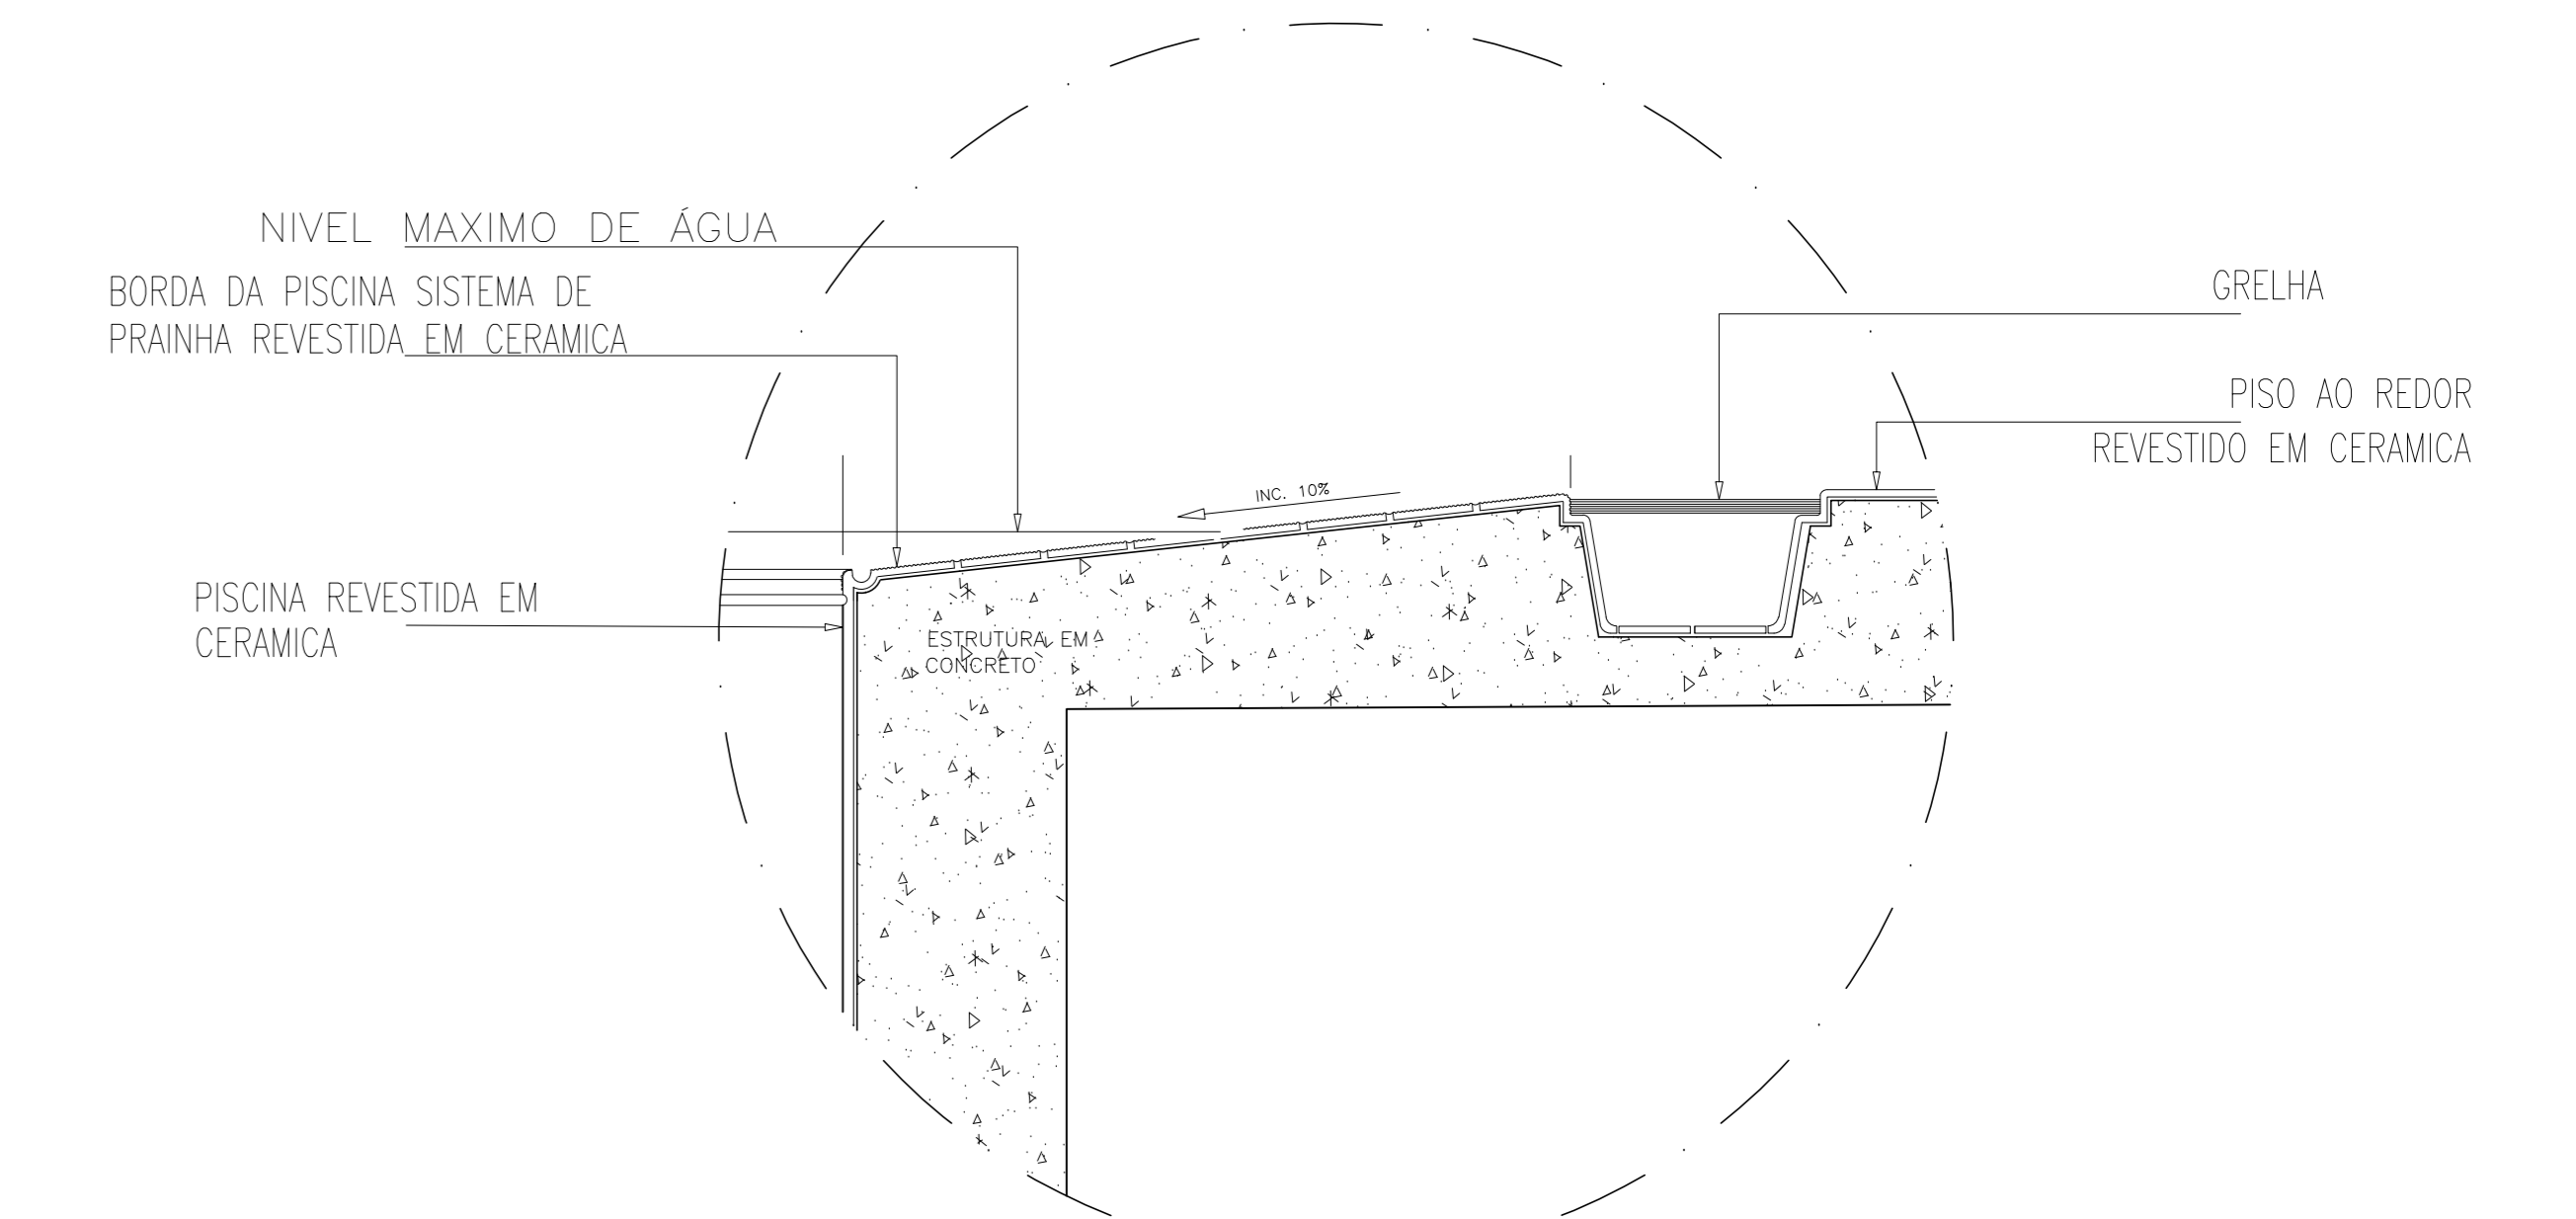


DETALHE DE BORDA

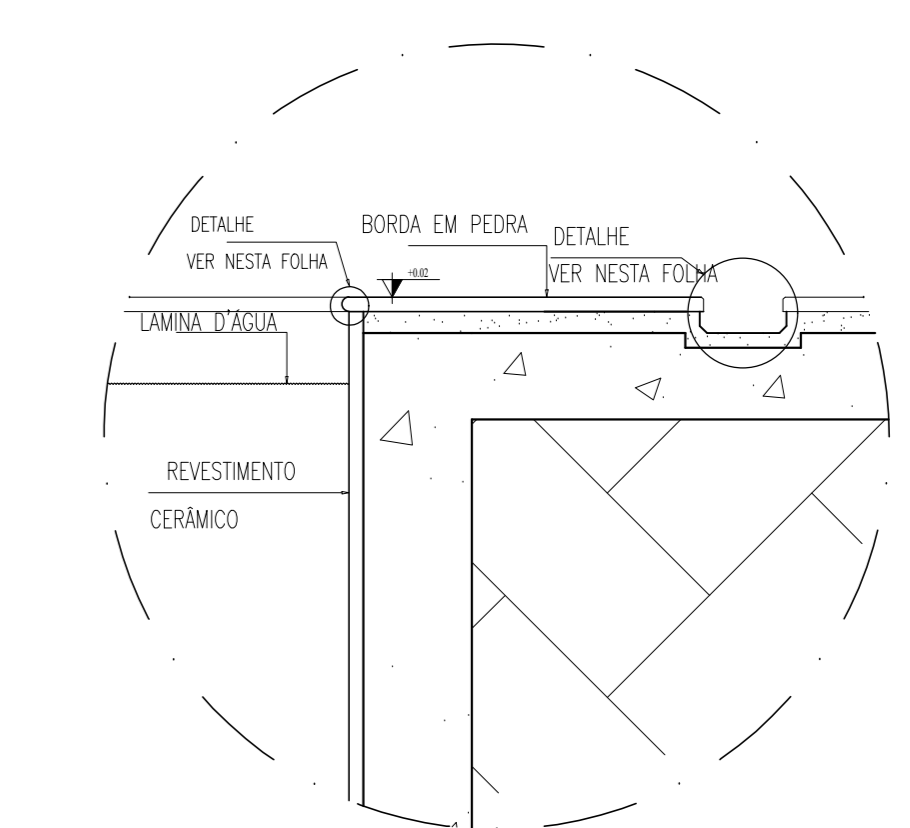


DETALHE-BORDA
DA PISCINA

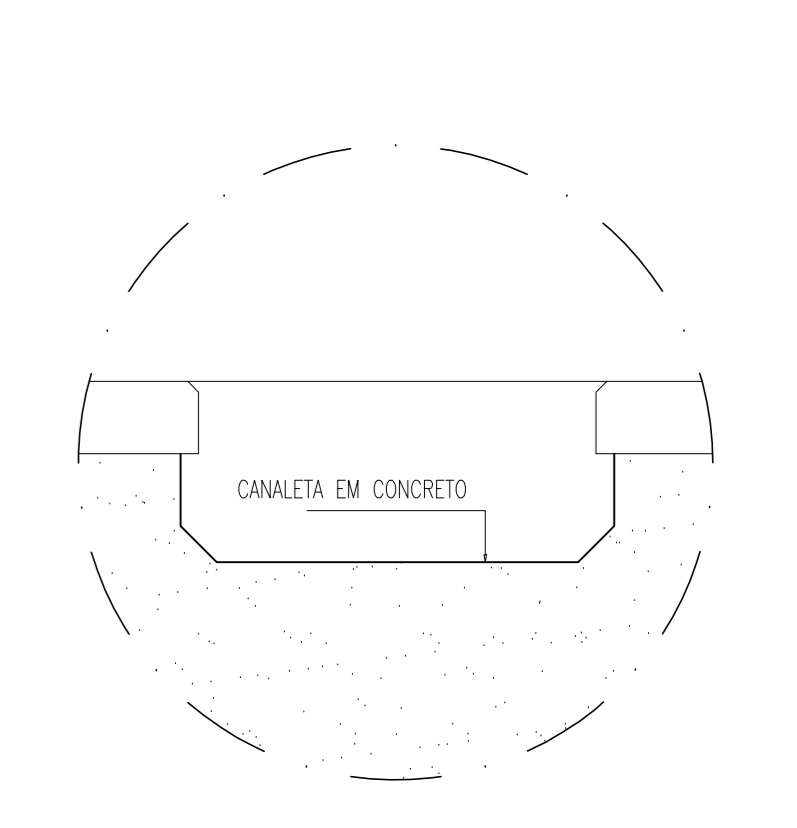



DETALHE
CANALETA

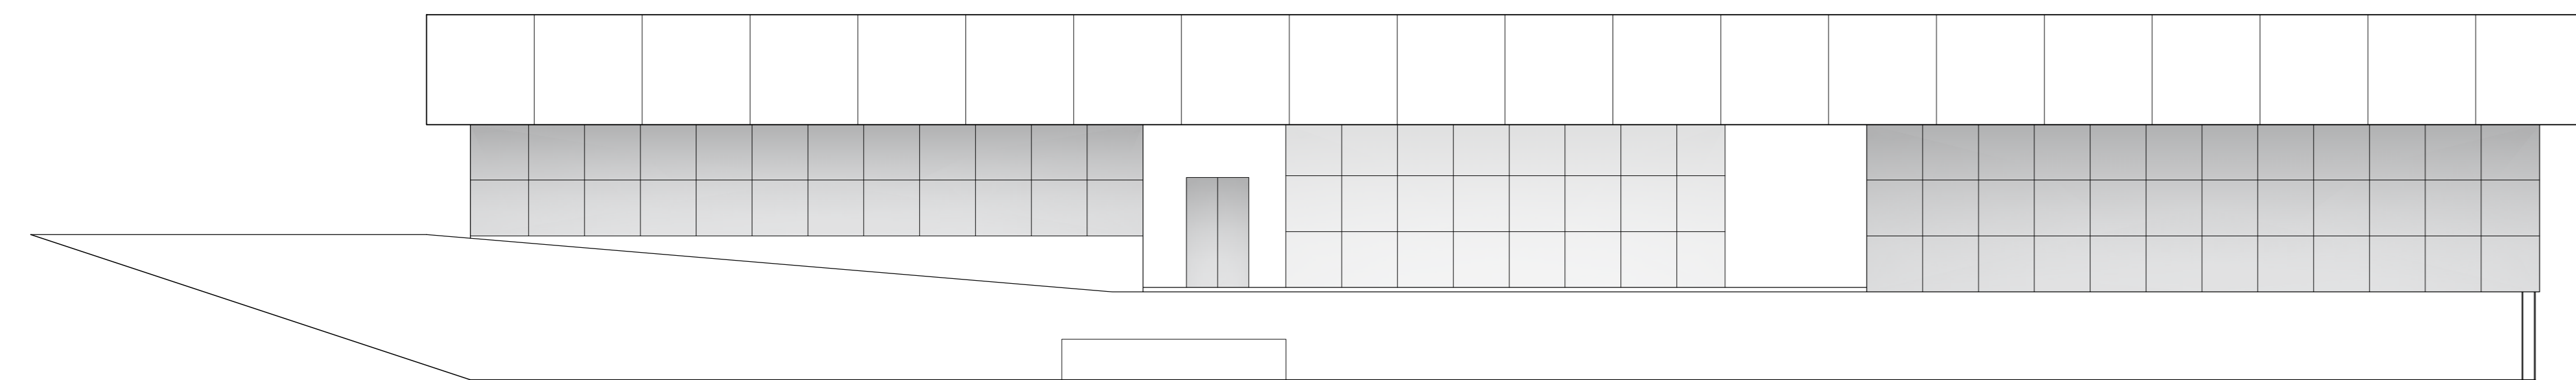

FACHADA LESTE

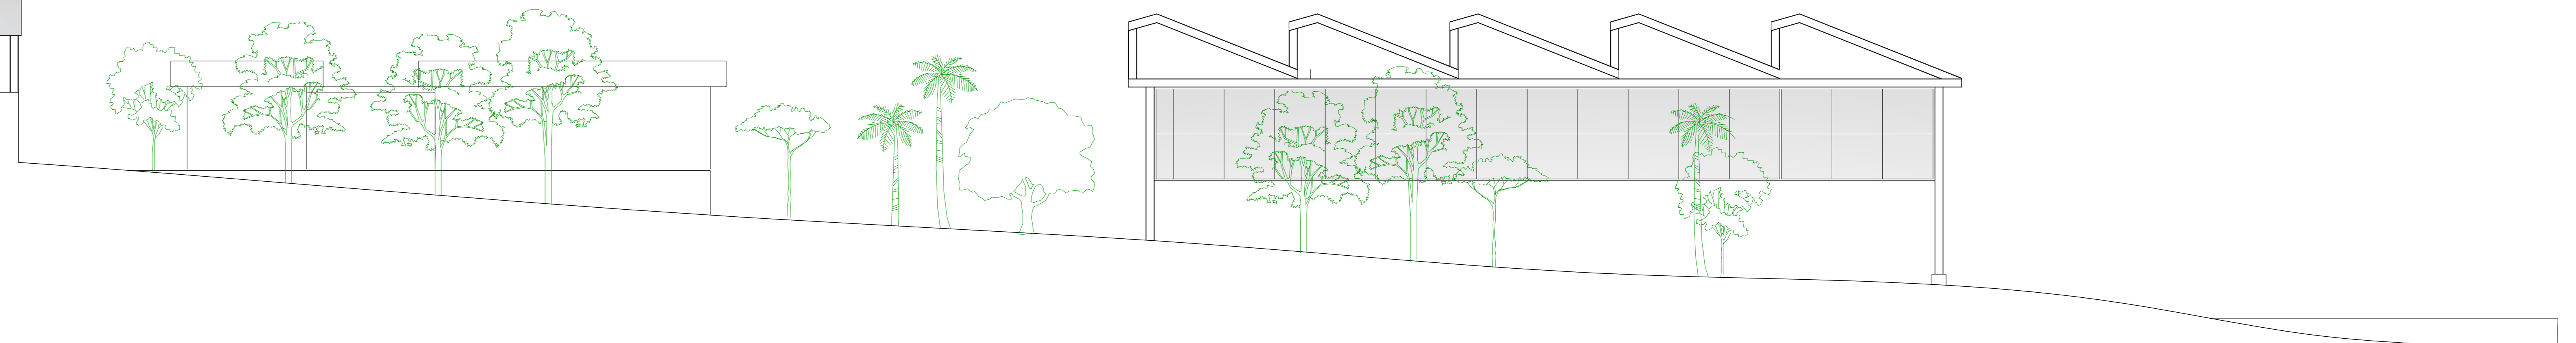


FACHADA SUL

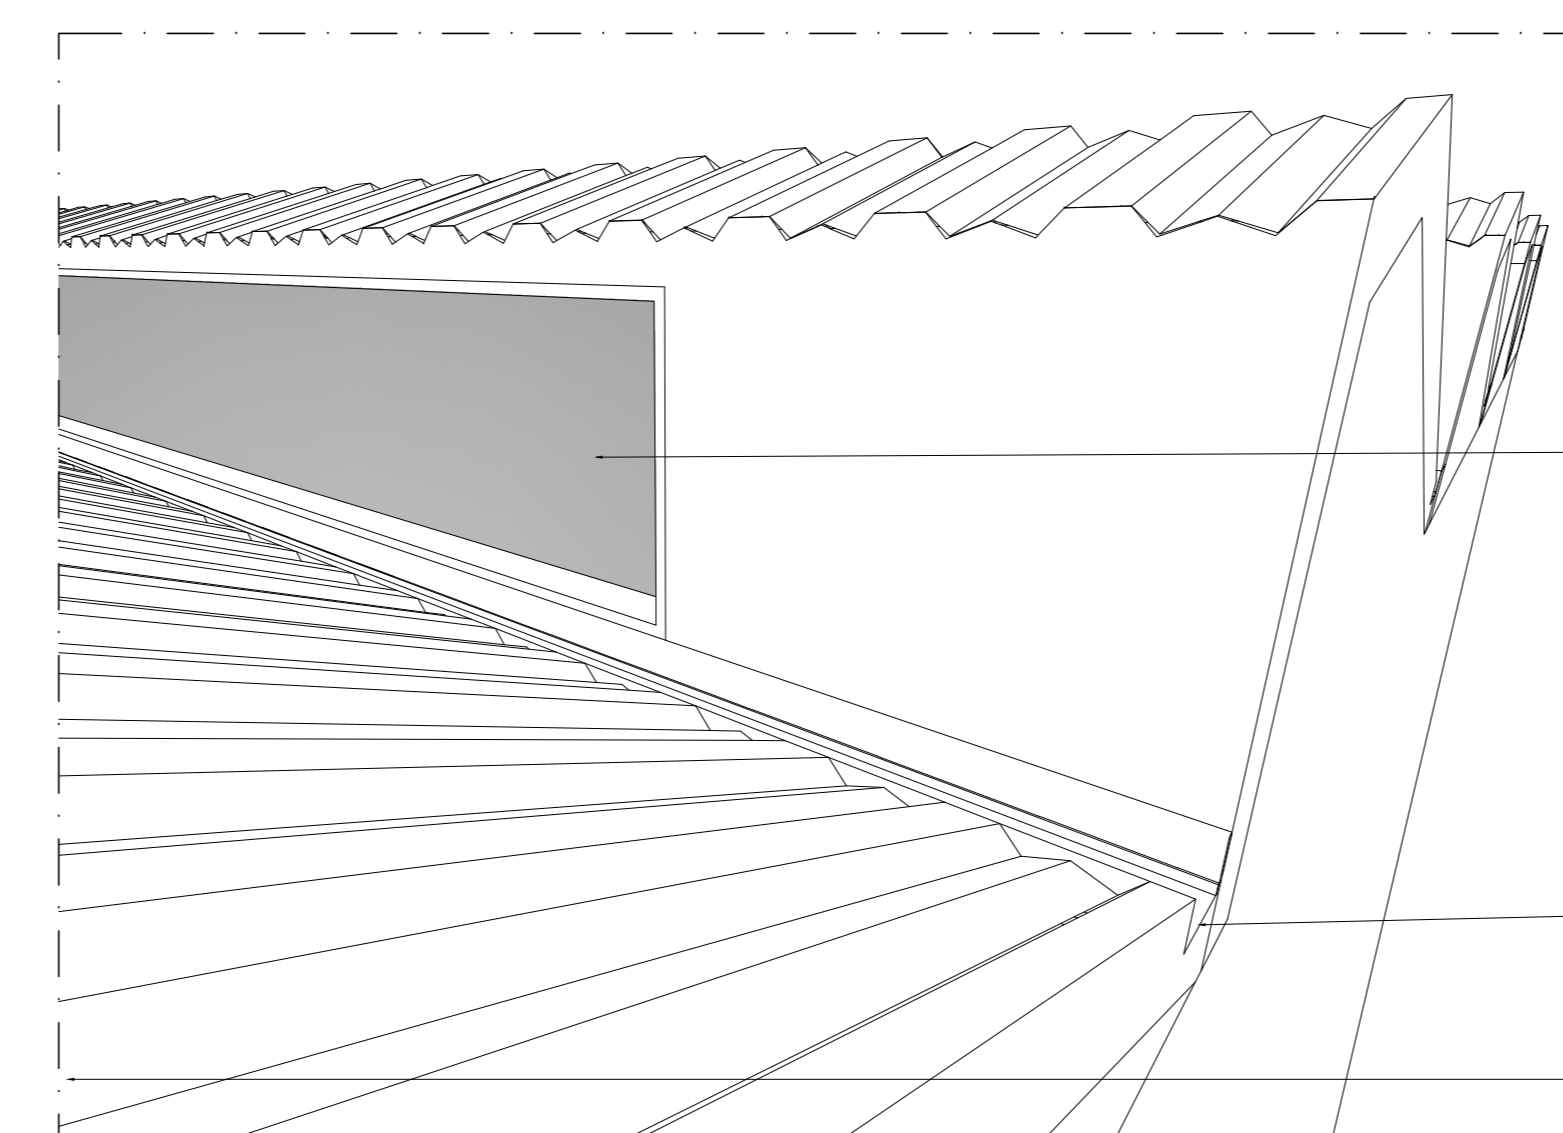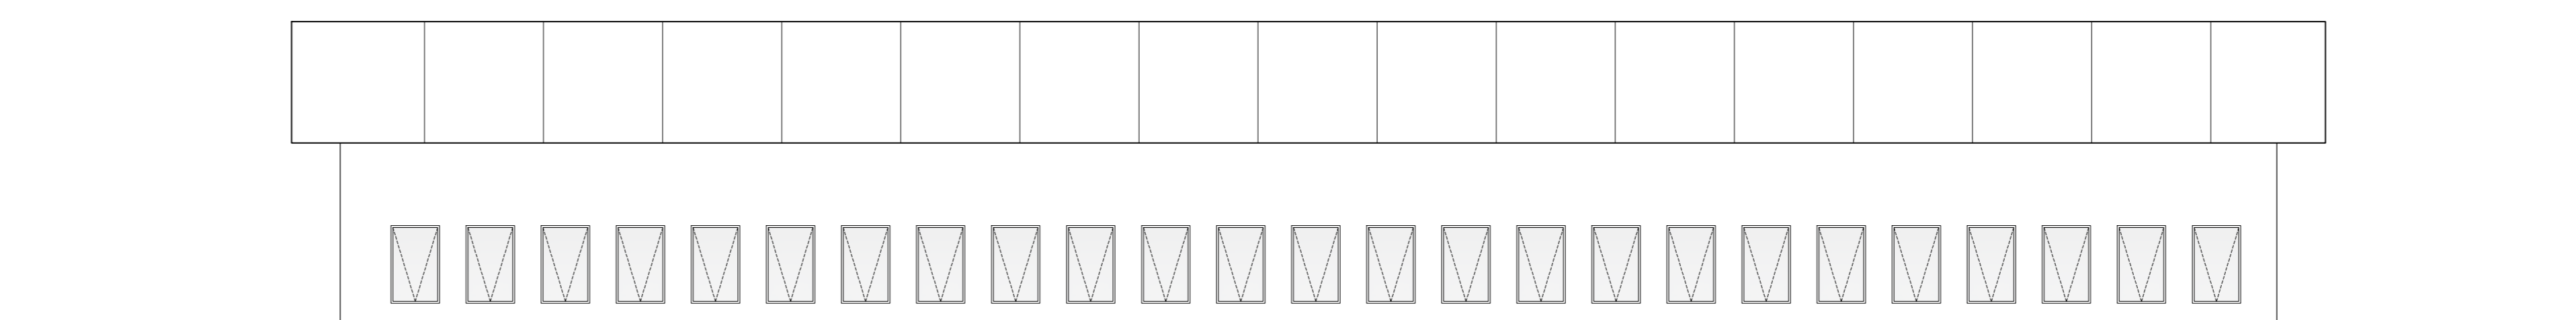


DETALHE SHEDS

ABERTURA COM FECHAMENTO EM VIDRO
CALHA
TELHA TIPO SANDUICHE, VER INCLINAÇÃO NA PLANTA DE COBERTURA

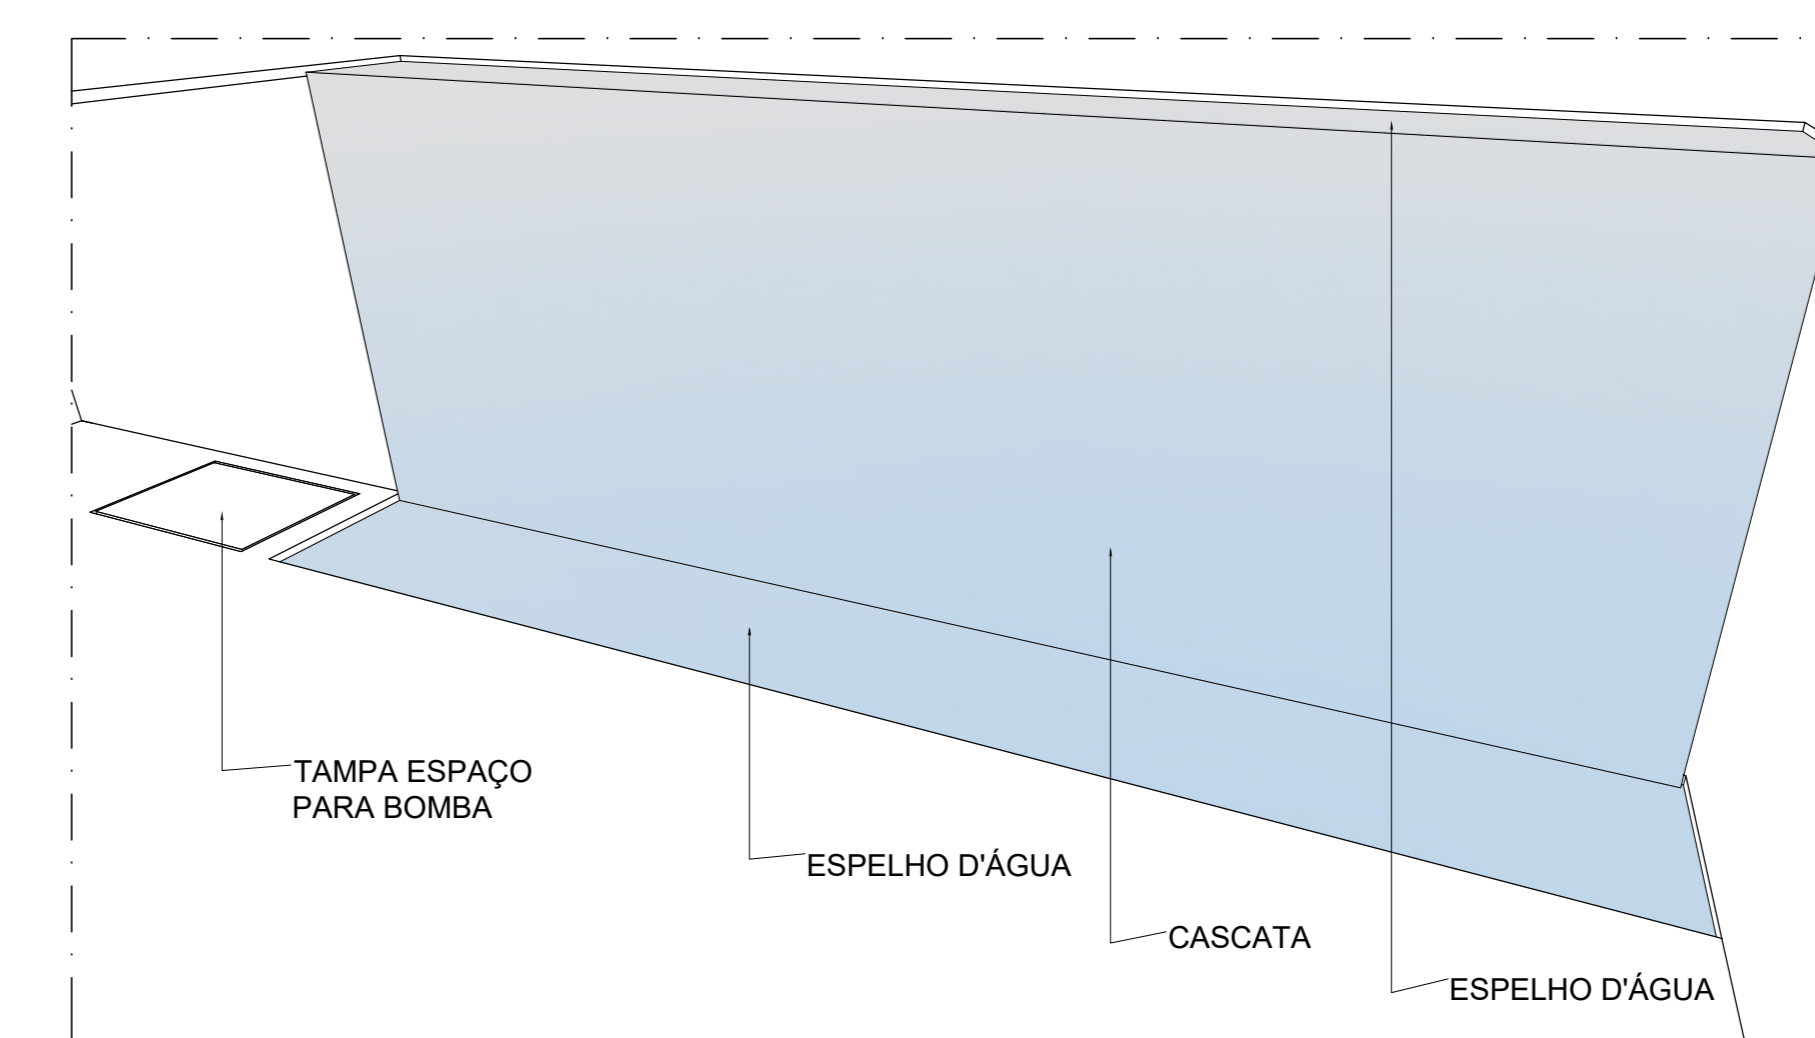

PERSPECTIVA CASCATA

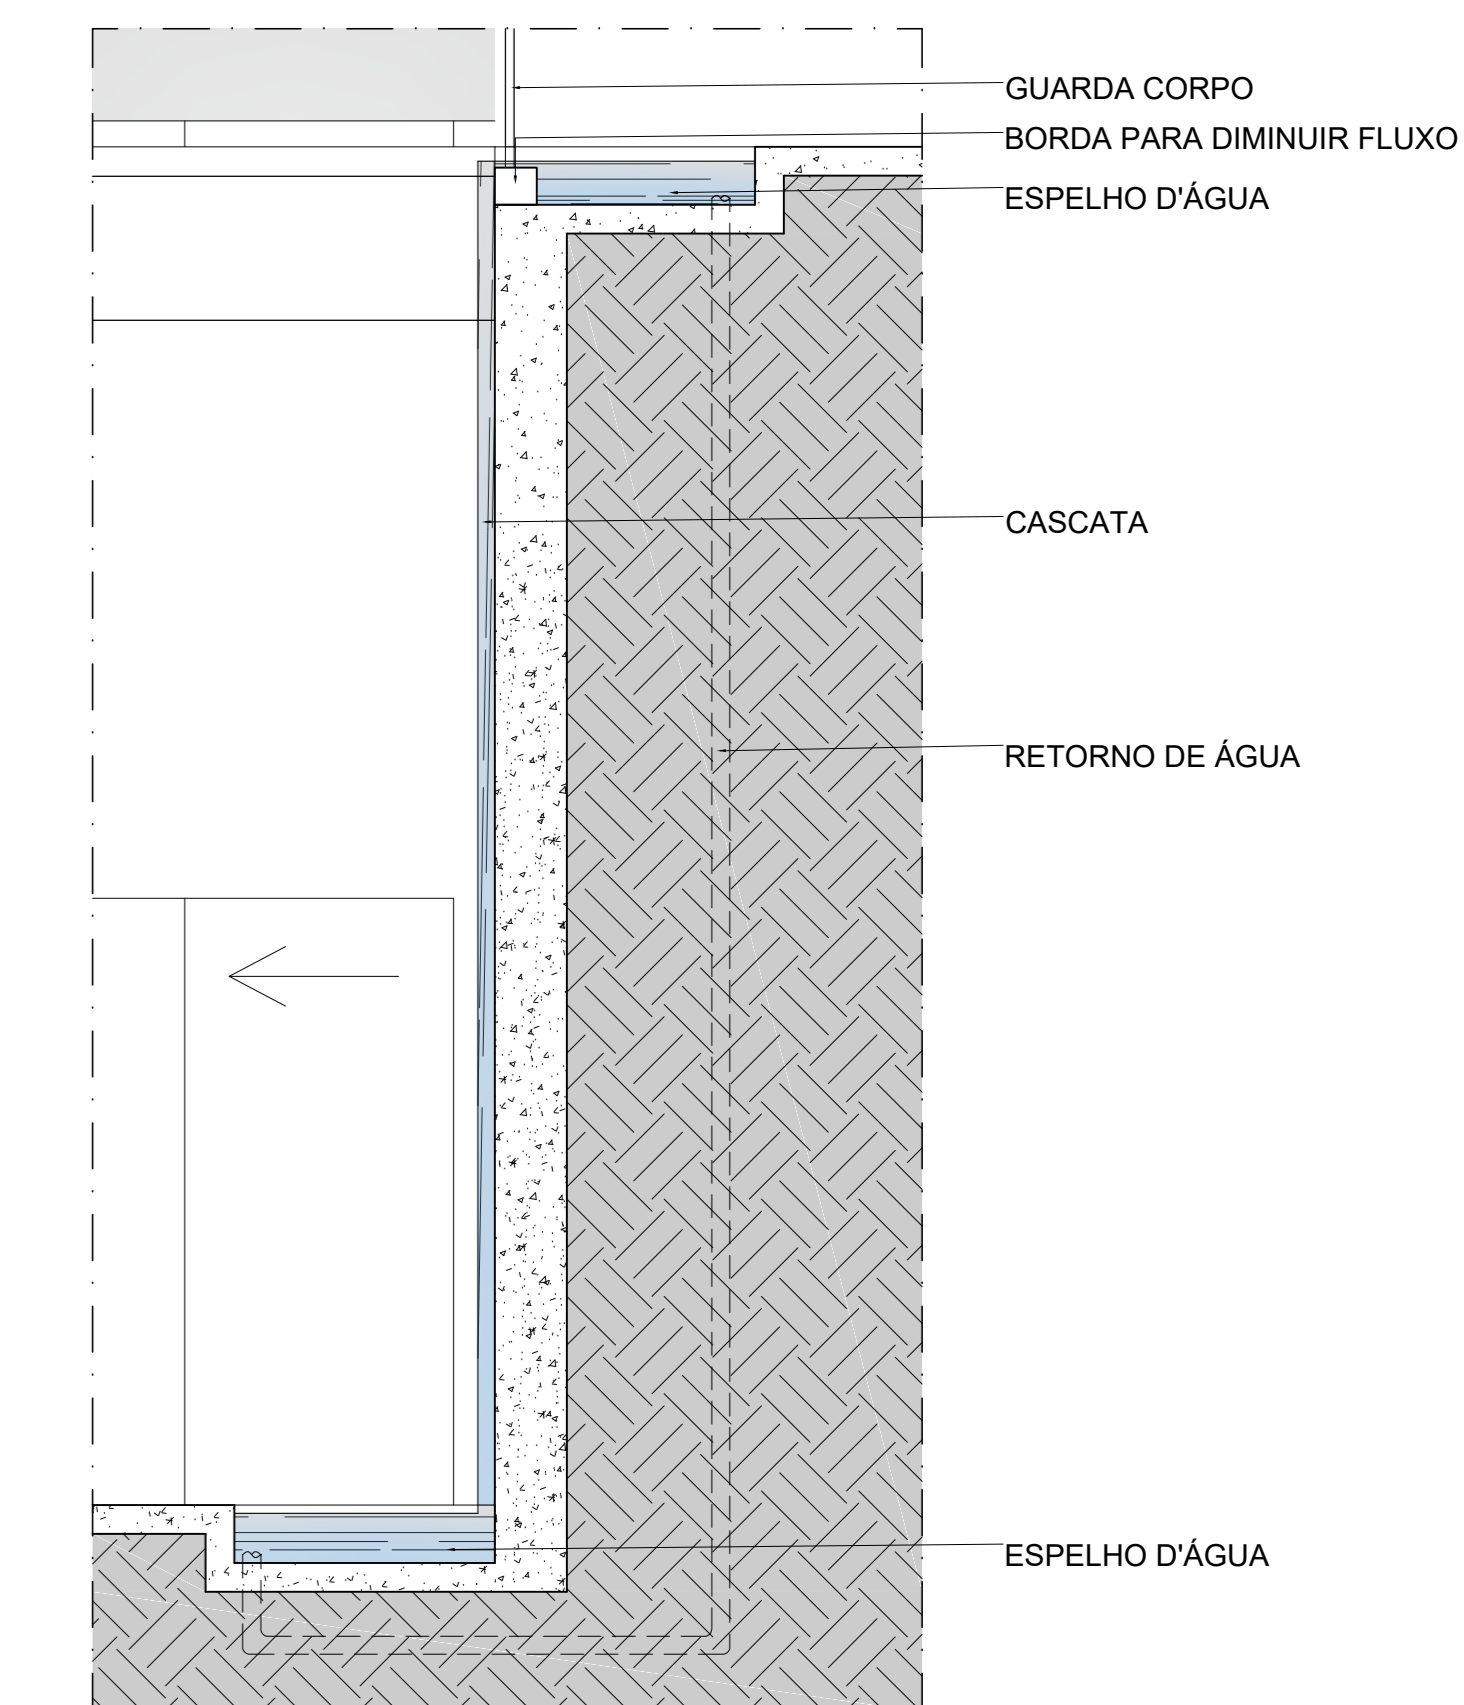

DETALHE CASCATA
ESCALA 1:25



PLANTA CHAVE
ESCALA 1:1000

