


CORTE AA
ESCALA 1/100

LEGENDA:
 ORIGINAL
 A CONSTRUIR
 A DEMOIR

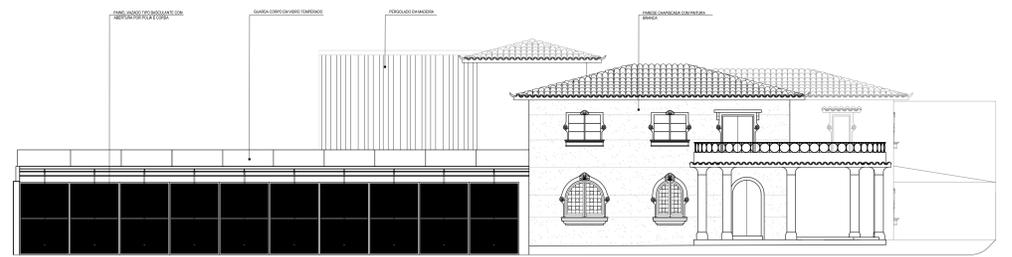


ELEVACÃO AVENIDA LEOPOLDINO DE OLIVEIRA
ESCALA 1/100




CORTE BB
ESCALA 1/100

LEGENDA:
 ORIGINAL
 A CONSTRUIR
 A DEMOIR

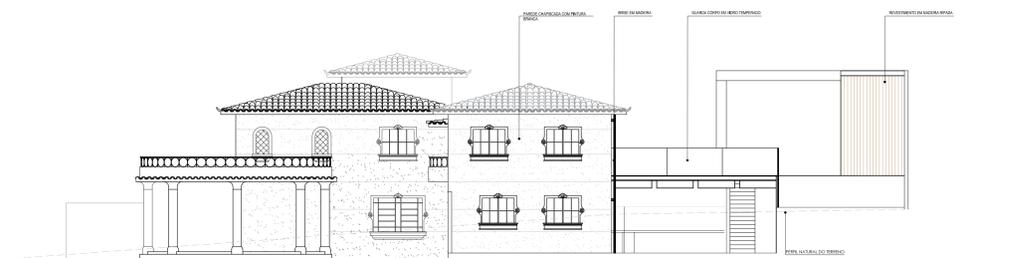

ELEVACÃO RUA RAMUNDO SOARES
ESCALA 1/100

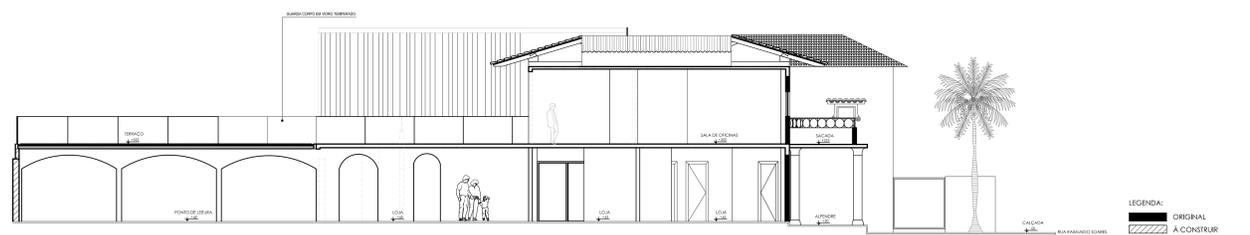


CORTE CC
ESCALA 1/100

LEGENDA:
 ORIGINAL
 A CONSTRUIR
 A DEMOIR




CORTE EE
ESCALA 1/100

LEGENDA:
 ORIGINAL
 A CONSTRUIR
 A DEMOIR

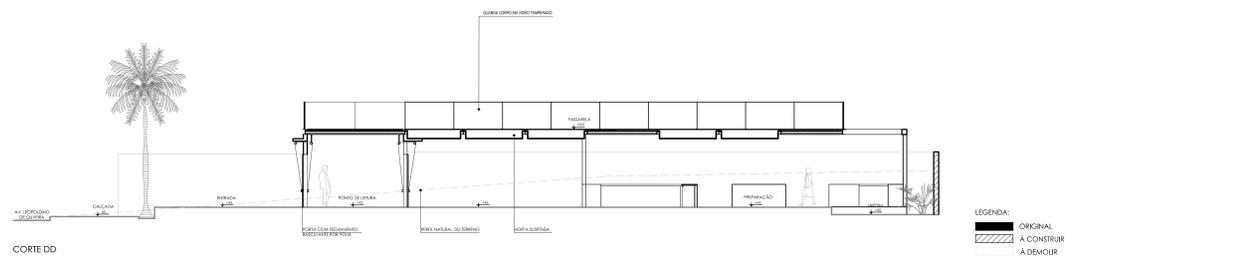

CORTE DD
ESCALA 1/100

LEGENDA:
 ORIGINAL
 A CONSTRUIR
 A DEMOIR

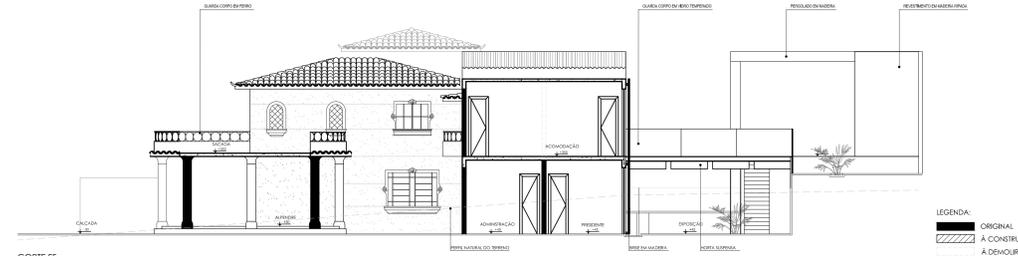

CORTE FF
ESCALA 1/100

LEGENDA:
 ORIGINAL
 A CONSTRUIR
 A DEMOIR

AMUR

ASSOCIAÇÃO DE
MULHERES RURAIS DE
UBERABA E REGIÃO