


Praca Mercado



1 PLANTA NIVEL 0 AO 1
ESCALA 1:200

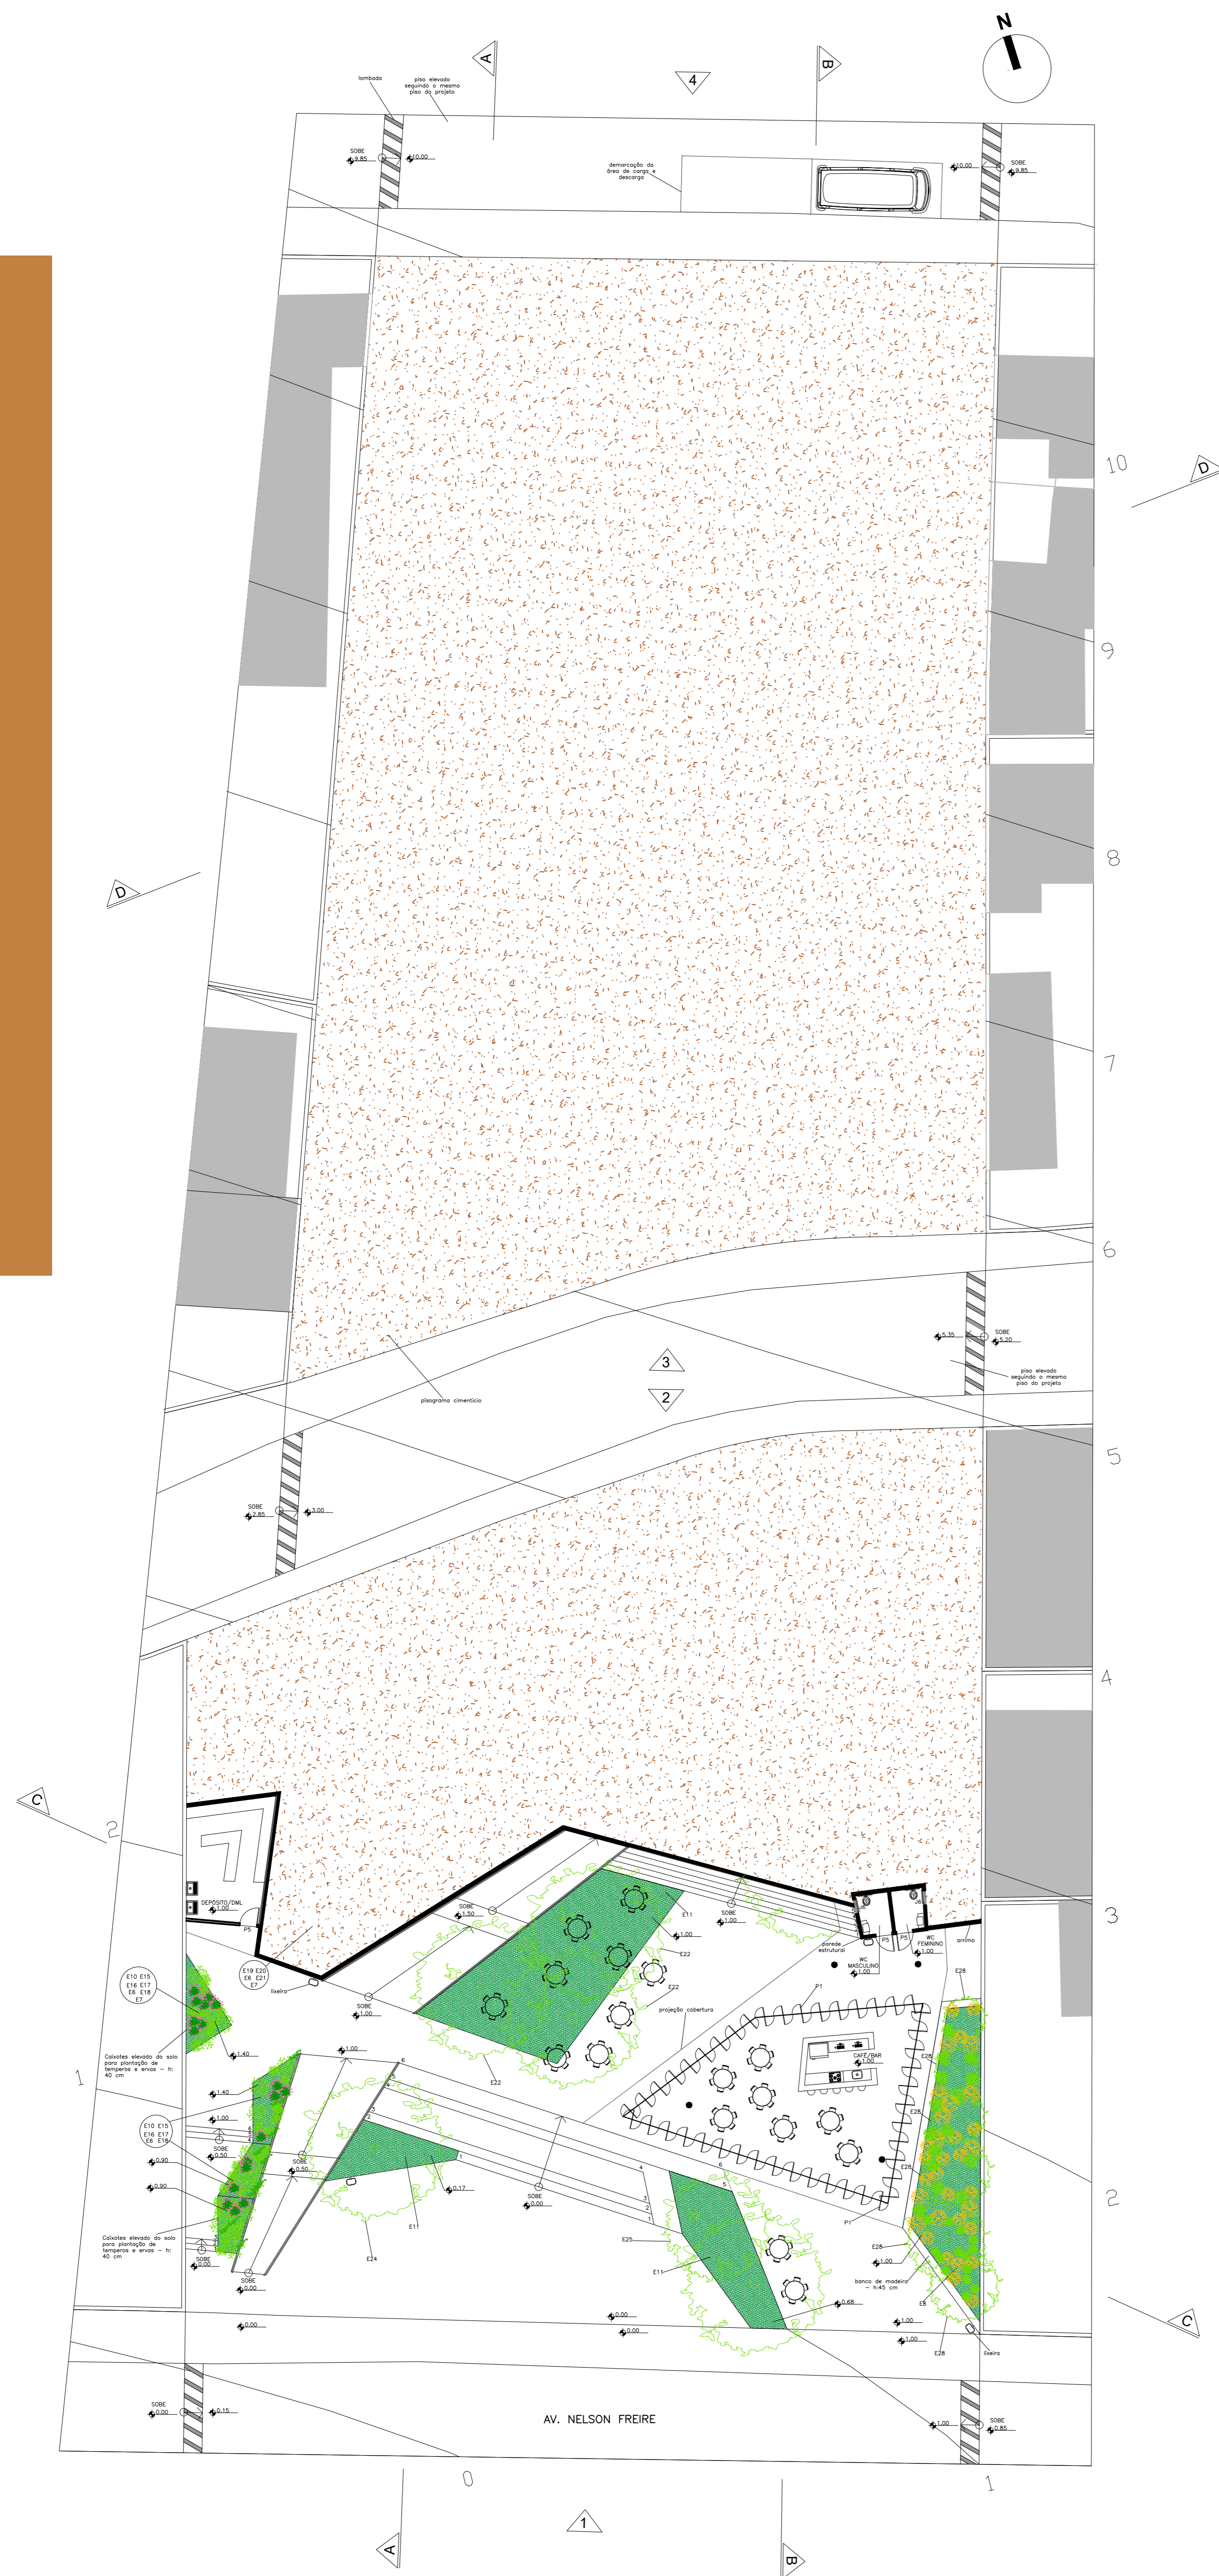

2 PLANTA NIVEL 0 AO 5
ESCALA 1:200



3 PLANTA NIVEL 0 AO 9
ESCALA 1:200