



PLANTA PAVIMENTO SUBSOLO
ESCALA 1/125

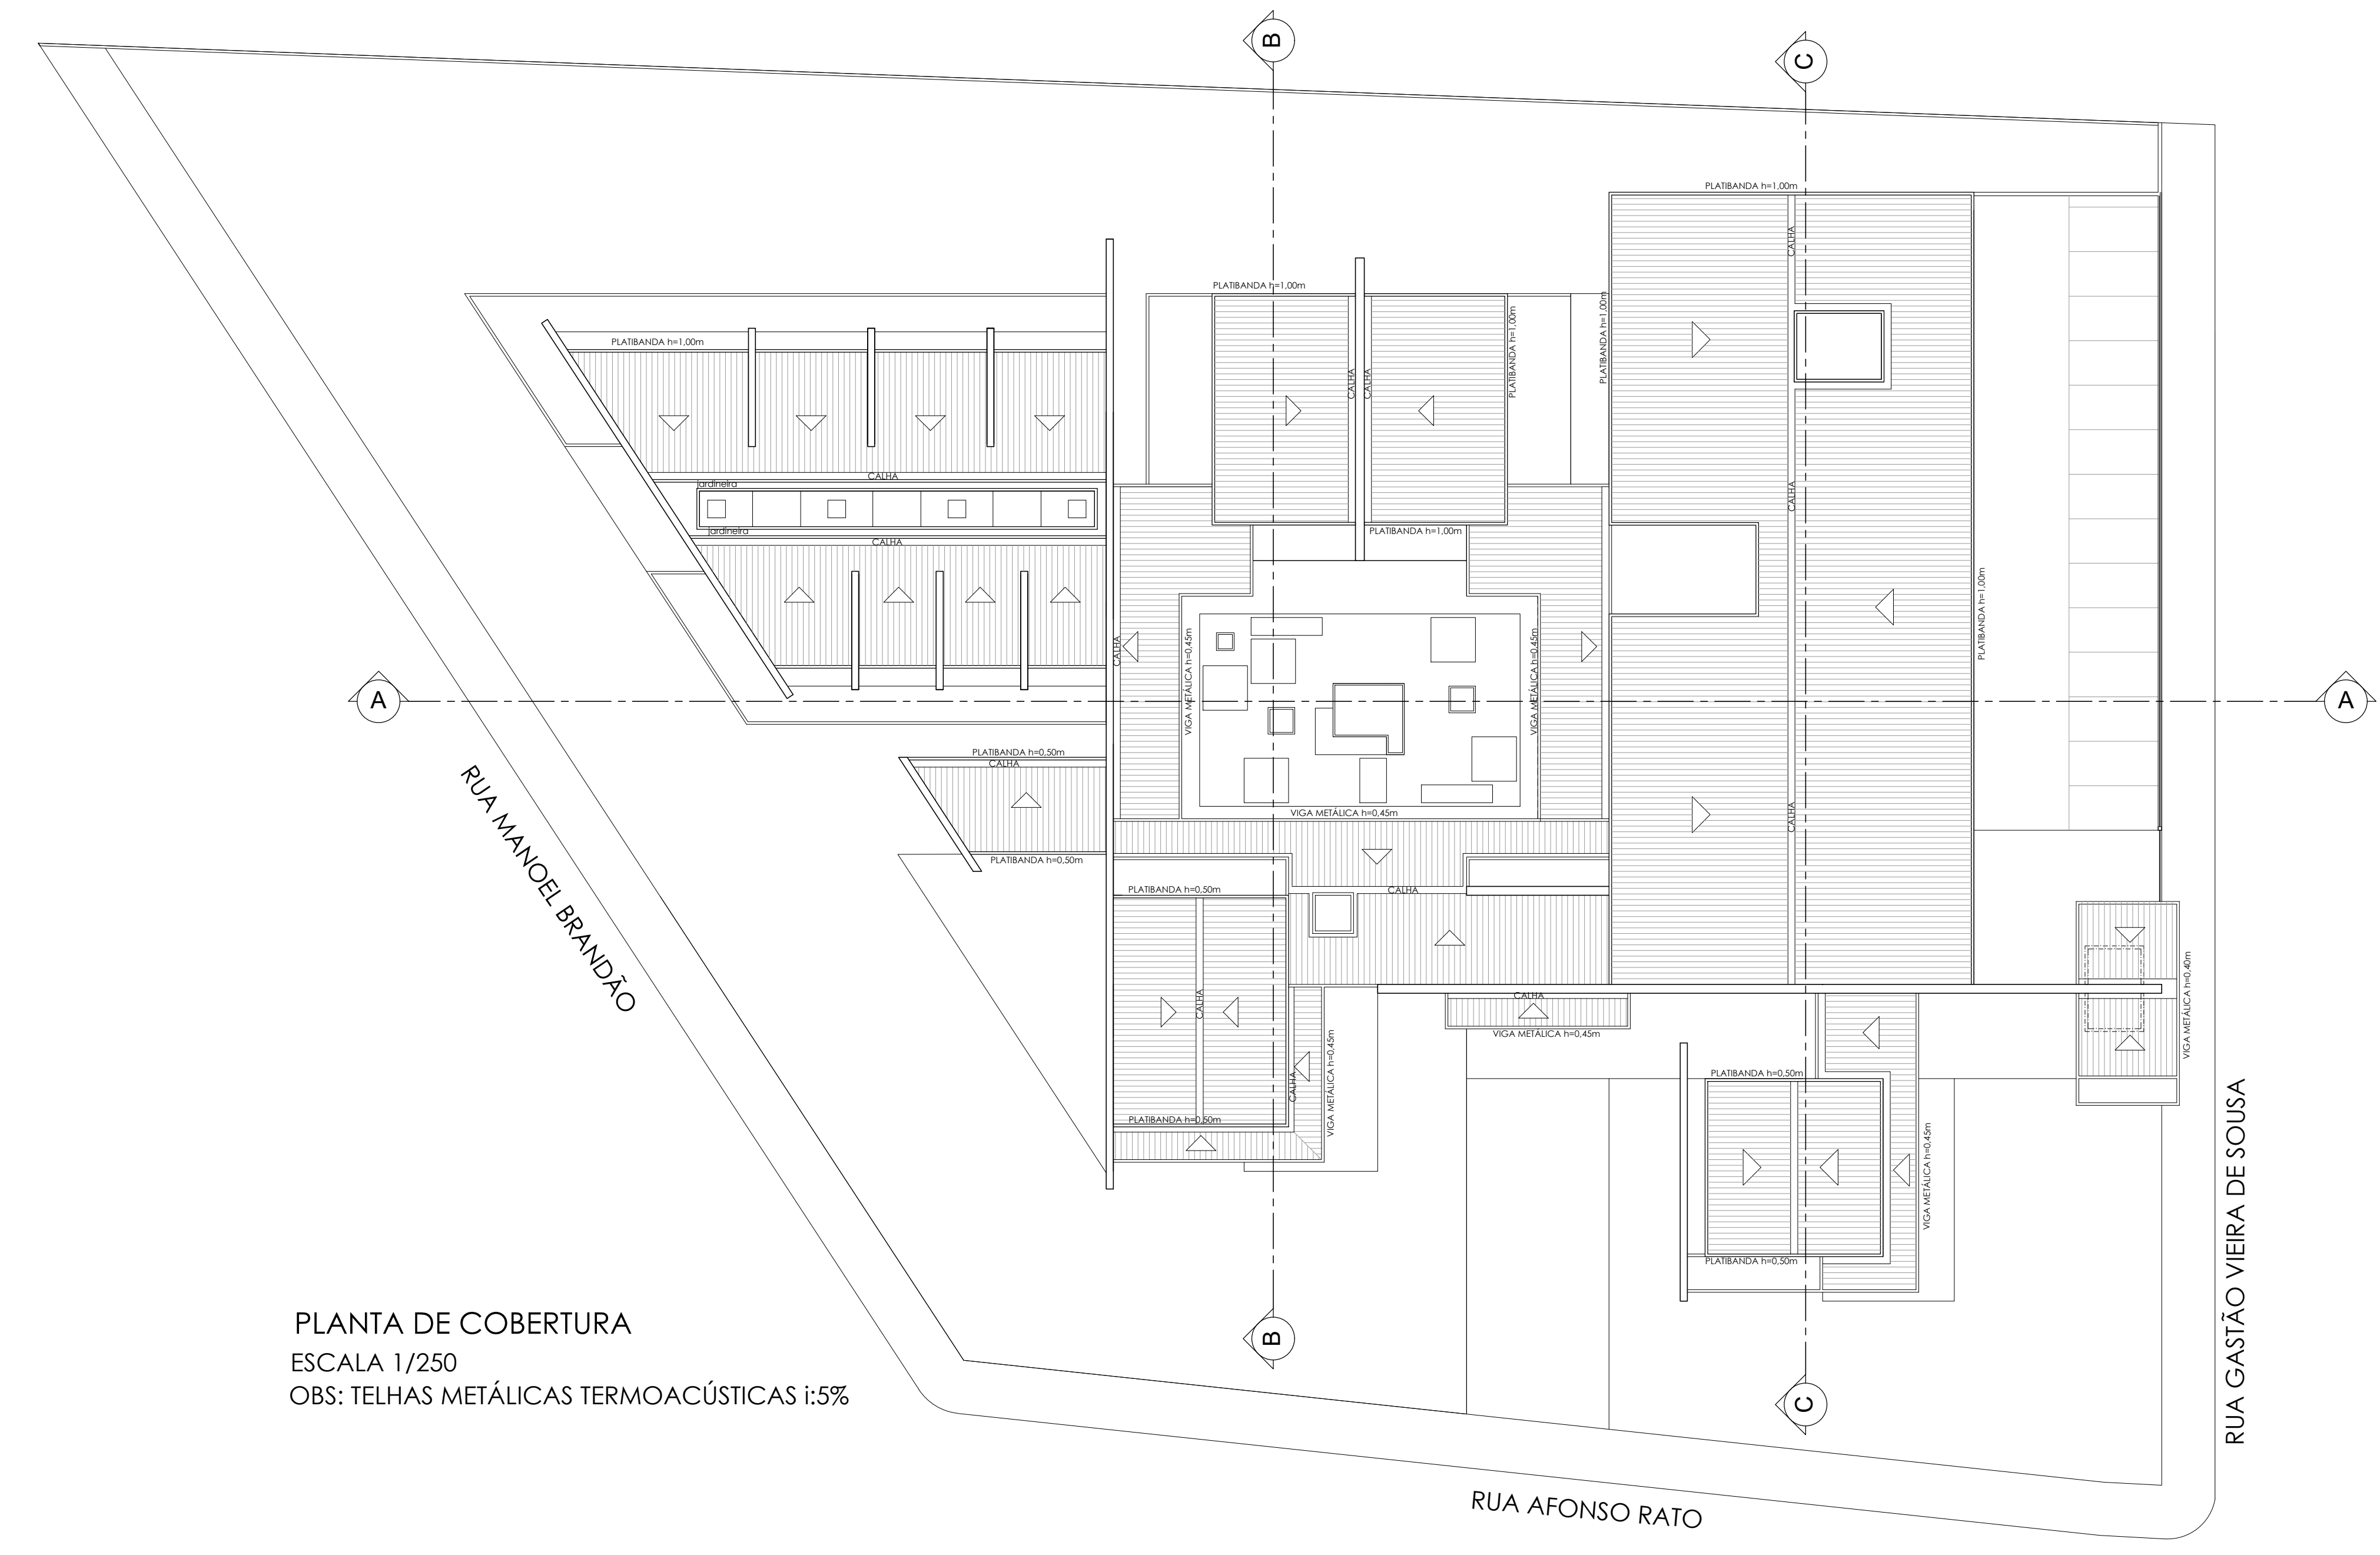

PLANTA DE COBERTURA
ESCALA 1/250
OBS: TELHAS METÁLICAS TERMOACÚSTICAS i:5%

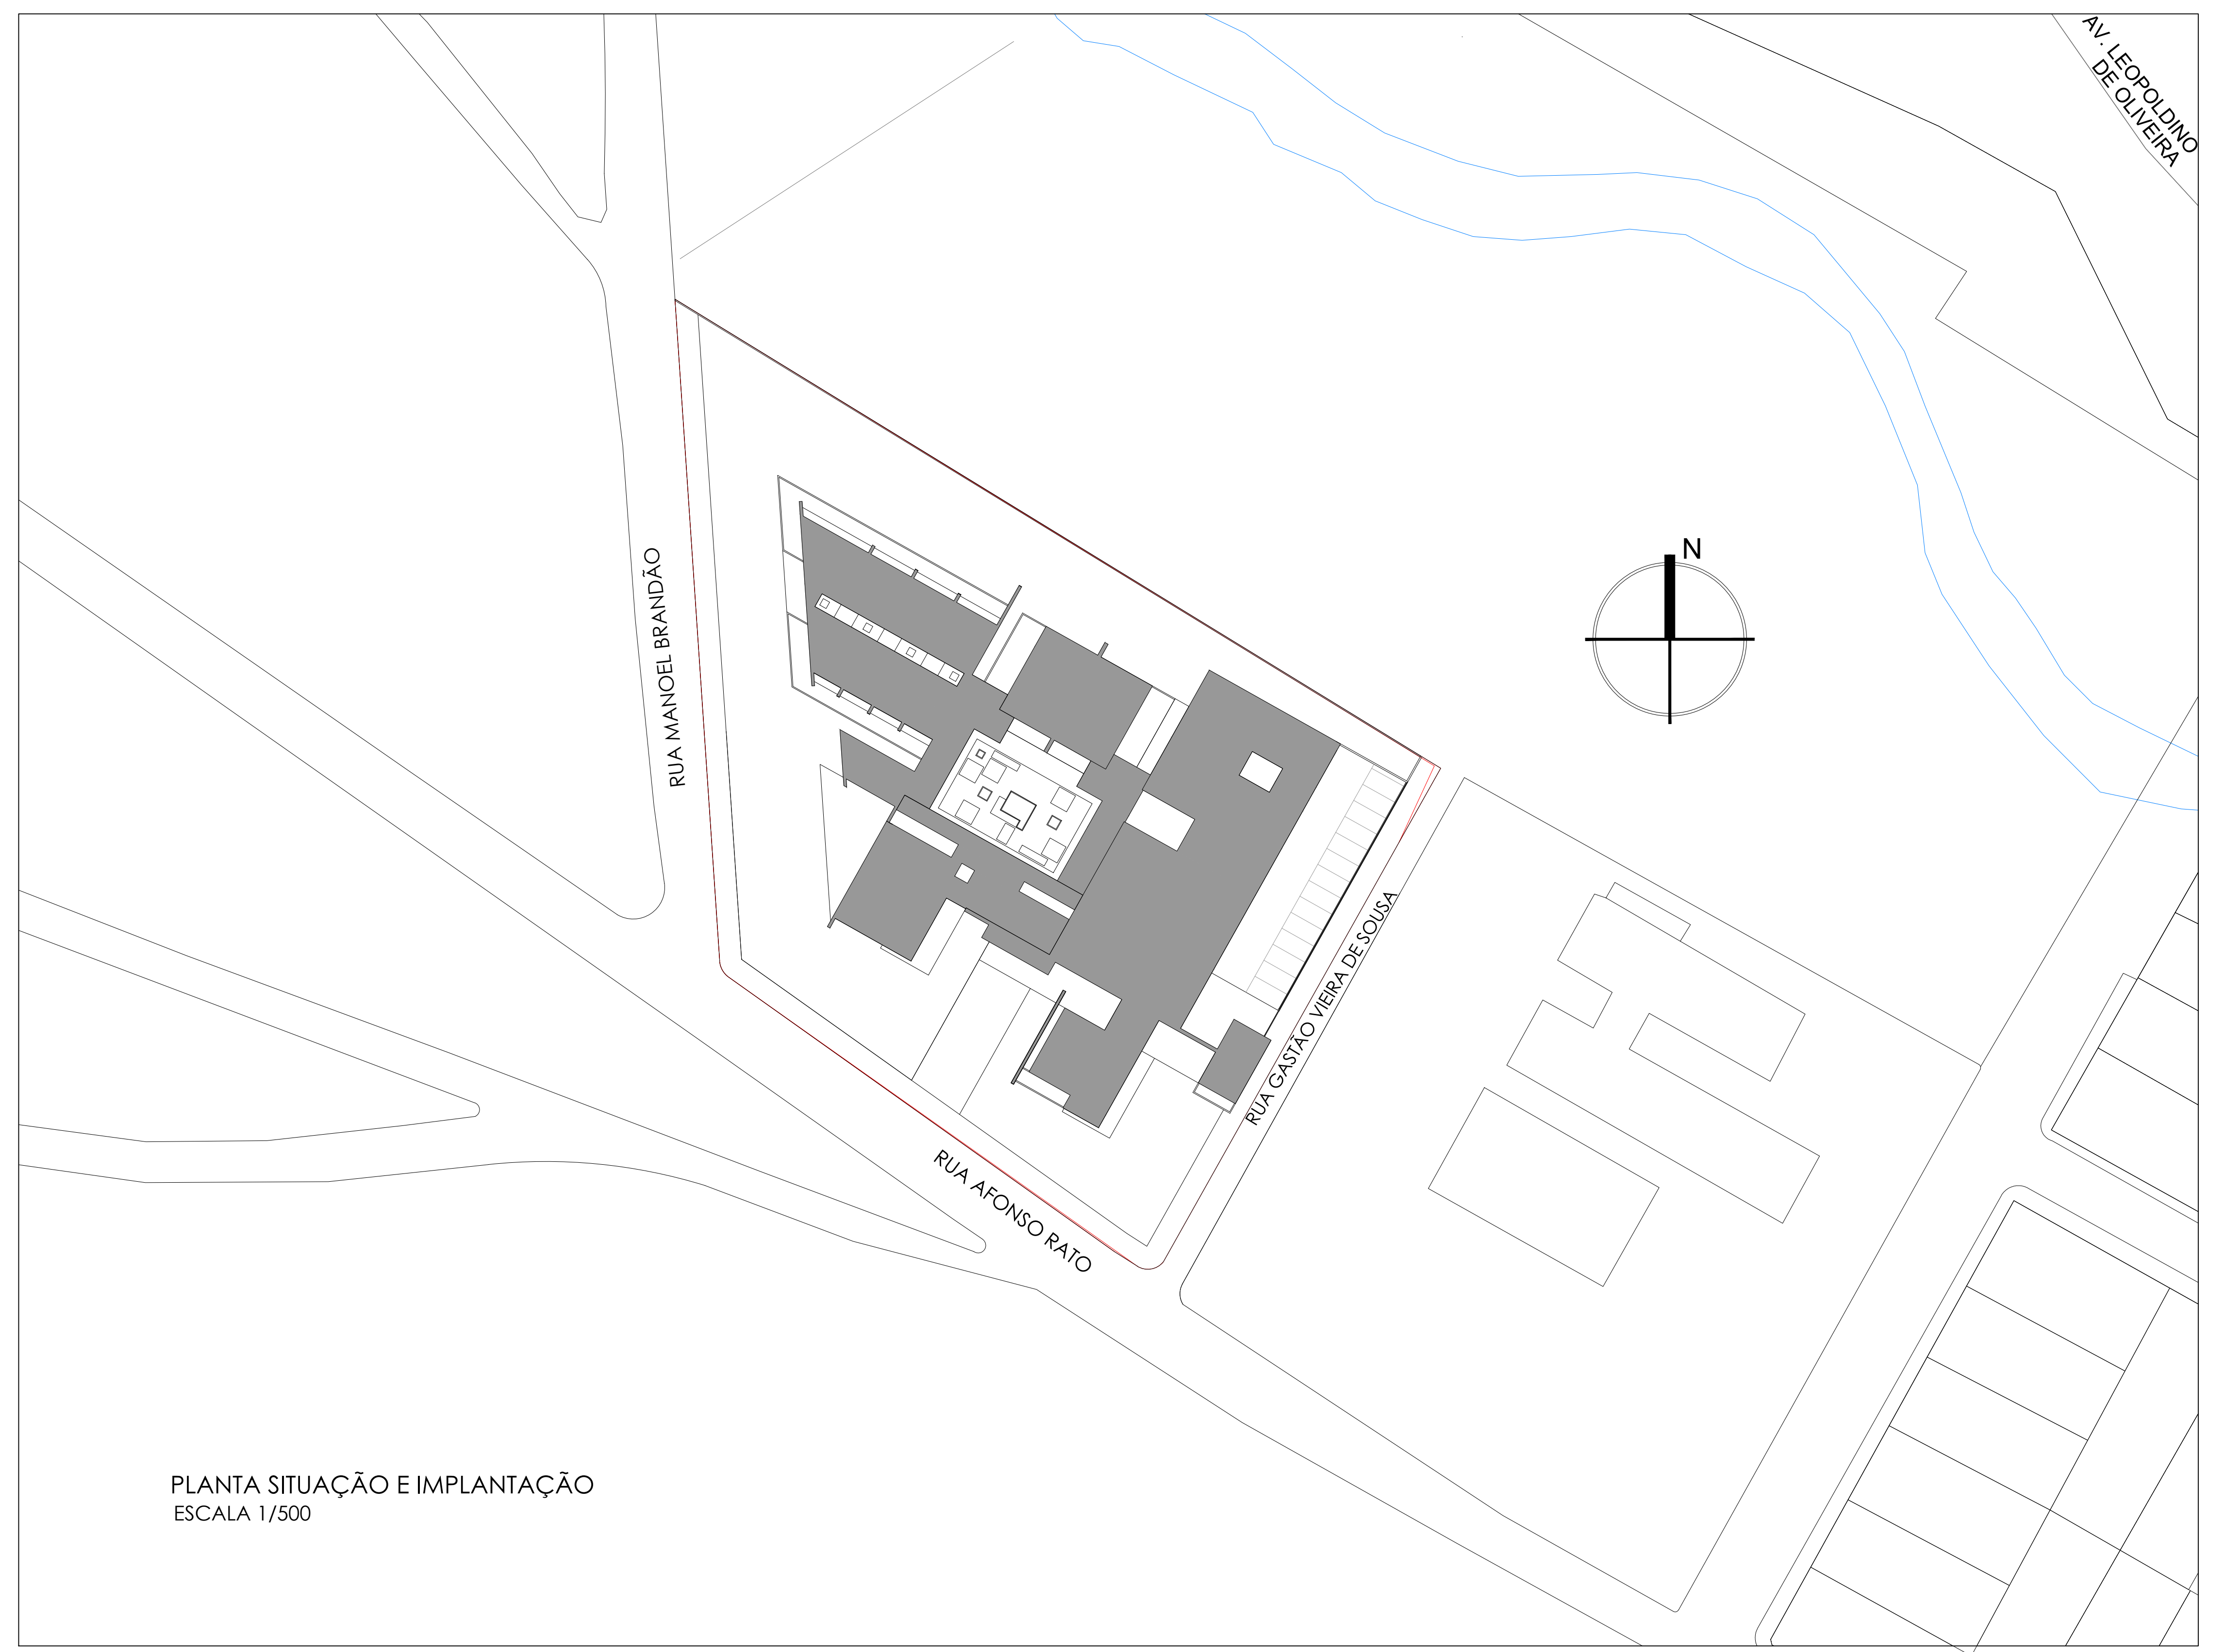

PLANTA SITUAÇÃO E IMPLANTAÇÃO
ESCALA 1/500