

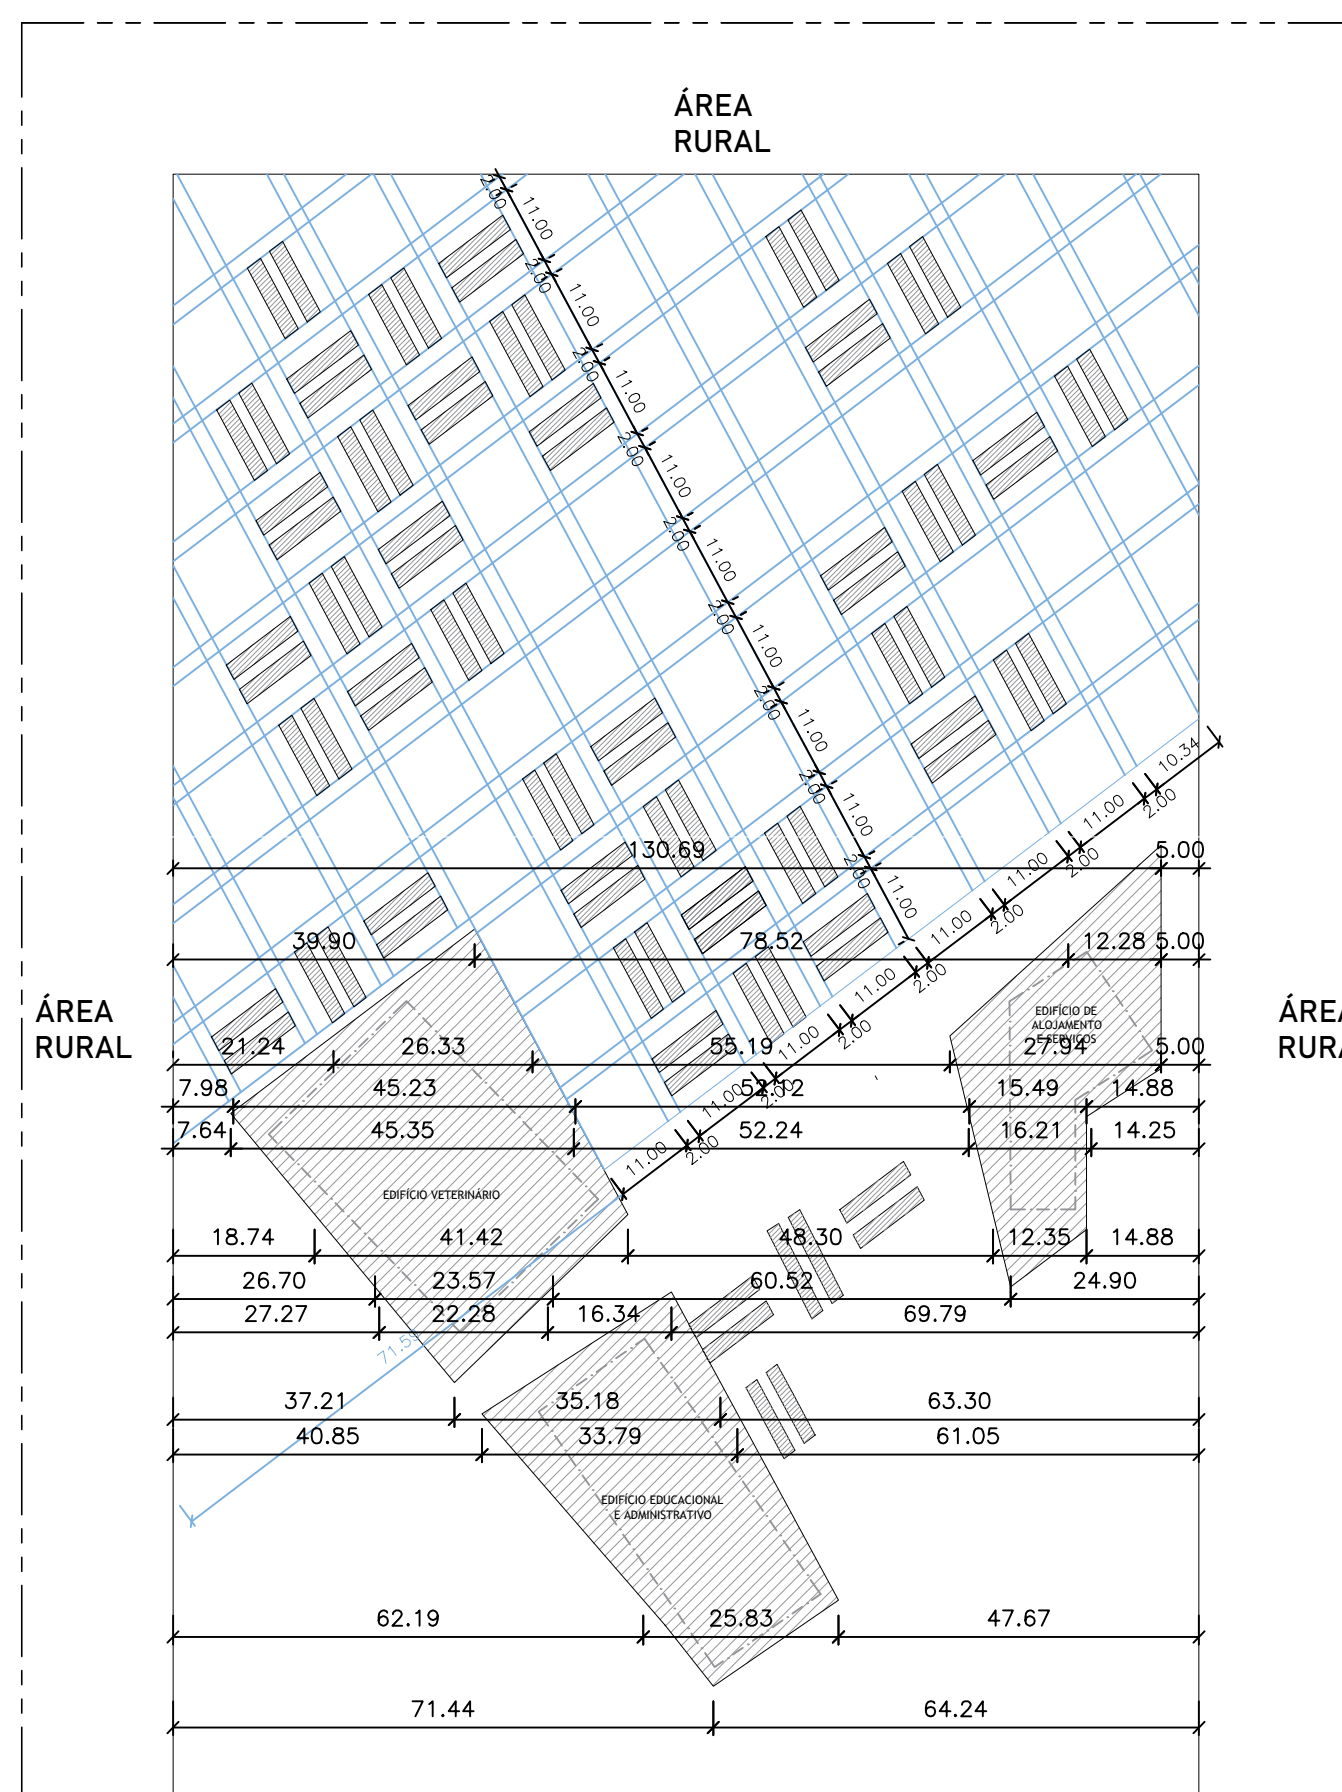


NA CIDADE DE UBERABA

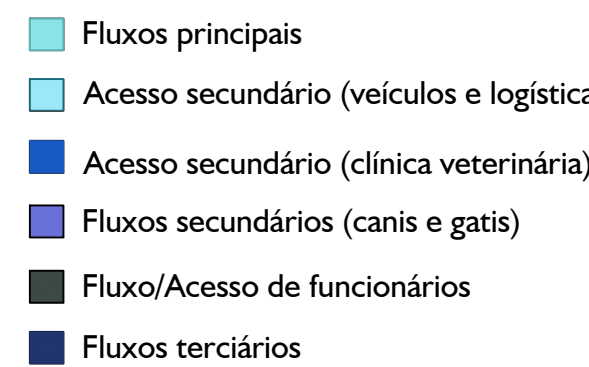

PLANTA DE LOCALIZAÇÃO

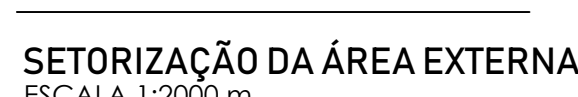

ESCALA 1:200 m

